


D	papa
	szlichta
	plyty dachowe korytkowe
	ścianki z cegły ażurowe granulat z waty gr. 24 cm
S1	plyty stropowe kanalowe 25 cm
	tynek wewnętrzny
	panele/ płytki ceram./lastriko
	wylewka cementowa
S2	plyty stropowe kanalowe 25 cm
	tynek cementowo-wapienny
	parkiet drewniany
	wylewka cementowa
P1	strop DZ-3
	tynek cementowo-wapienny
	plytka ceram./lastriko
	wylewka cementowa
P2	hydroizolacja pozioma
	podbudowa z chudego betonu
	posadzka cementowa
	hydroizolacja pozioma
P2	podbudowa z chudego betonu
	posadzka cementowa
	hydroizolacja pozioma
	podbudowa z chudego betonu

SZ	wykończeniezew.: tynk
	plyty styropianowe gr. 15 cm
	mur z cegły pełnej 38 cm
	wykończenie wew.: tynk cem.-wap.
SW	wykończeniezew.: tynk cem.-wap.
	mur z cegły pełnej gr. 38 cm /
	mur z cegły pełnej gr. 12 cm
	wykończenie wew.: tynk cem.-wap.
SF	tynk renowacyjny gr. 2 cm
	istniejący mur z cegły pełnej
	warównawczy tynk cem.-wap. 1 cm
	hydroizolacja pionowa oparta na powłoce bitumiczno-polimerowej
SWp	styrodur XPS gr. 10cm
	folia PCV 2 x 0,3 mm
	zasypka z pospółki
	zasypanie z pospółki
SWp	wykończeniezew.: tynk
	cegła pełna mrowana na grubość
	38 cm i 12 cm
	wykończenie wew.: tynk

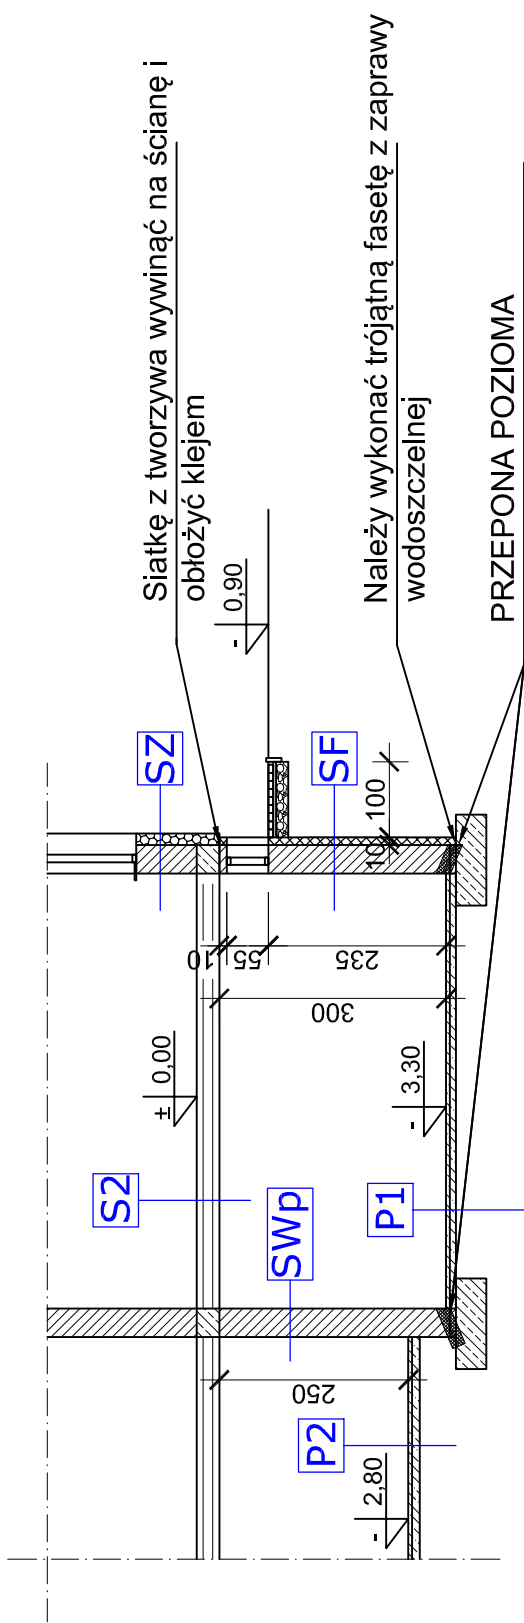

PRZEKRÓJ B-B 1:100


LEGENDA:



STYRODUR WSPÓŁ. LAMBDA 0,035
GR. 10 CM



STYROPIAN WSPÓŁ. LAMBDA 0,033
GR. 15 CM

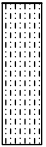

GRANULAT Z WEŁNY WSPÓŁ. LAMBDA 0,042
GR. 24 CM

JEDNOSTKA PROJEKTOWA:		Roman Ingłot ul. Limonowskiego 52A 37-500 Jarosław e-mail: roman.inglot@gmail.com	
INGLOT-PROJEKT Roman Ingłot		NAZWA OPRACOWANIA:	
TERMODERNIZACJA SZKOŁY PODSTAWOWEJ W SUROCHOWIE		STADIUM:	
		DOKUMENTACJA ZGŁOSZENIA WYKONANIA ROBÓT BUDOWLANYCH	
		INWESTOR:	
		Gmina Wiejska Jarosław ul. Piłkarska 5, 37-500 Jarosław	
		ADRES INWESTYCJI:	
		lokalizacja: działka nr ewid. gr. 158 obręb ewidencyjny: 0009 Surochów jednostka ewidencyjna: 180404.2 Jarosław powiat jarosławski, woj. podkarpackie	
		ZESPÓŁ PROJEKTOWY:	
FUNKCJA/ BRANŻA	IMIĘ I NAZWISKO / NUMER UPRAWNIENI		PODPIS
	mgr inż. Roman Ingłot BA-VIII-8386/59/90		
Projektant:			
NAZWA RYSUNKU:		PRZEKRÓJ B-B	
DATA:		SKALA:	NR RYS.:
05.2021 r.		1:100	A-8