MAPA DO CELÓW OPINIODAWCZYCH
SKALA 1:500

Niniejsza mapa w wersji elektronicznej została udzielona
na podstawie licencji nr GK.II.6642.160.2021_1002_CL1
z dnia 02.02.2021 r.

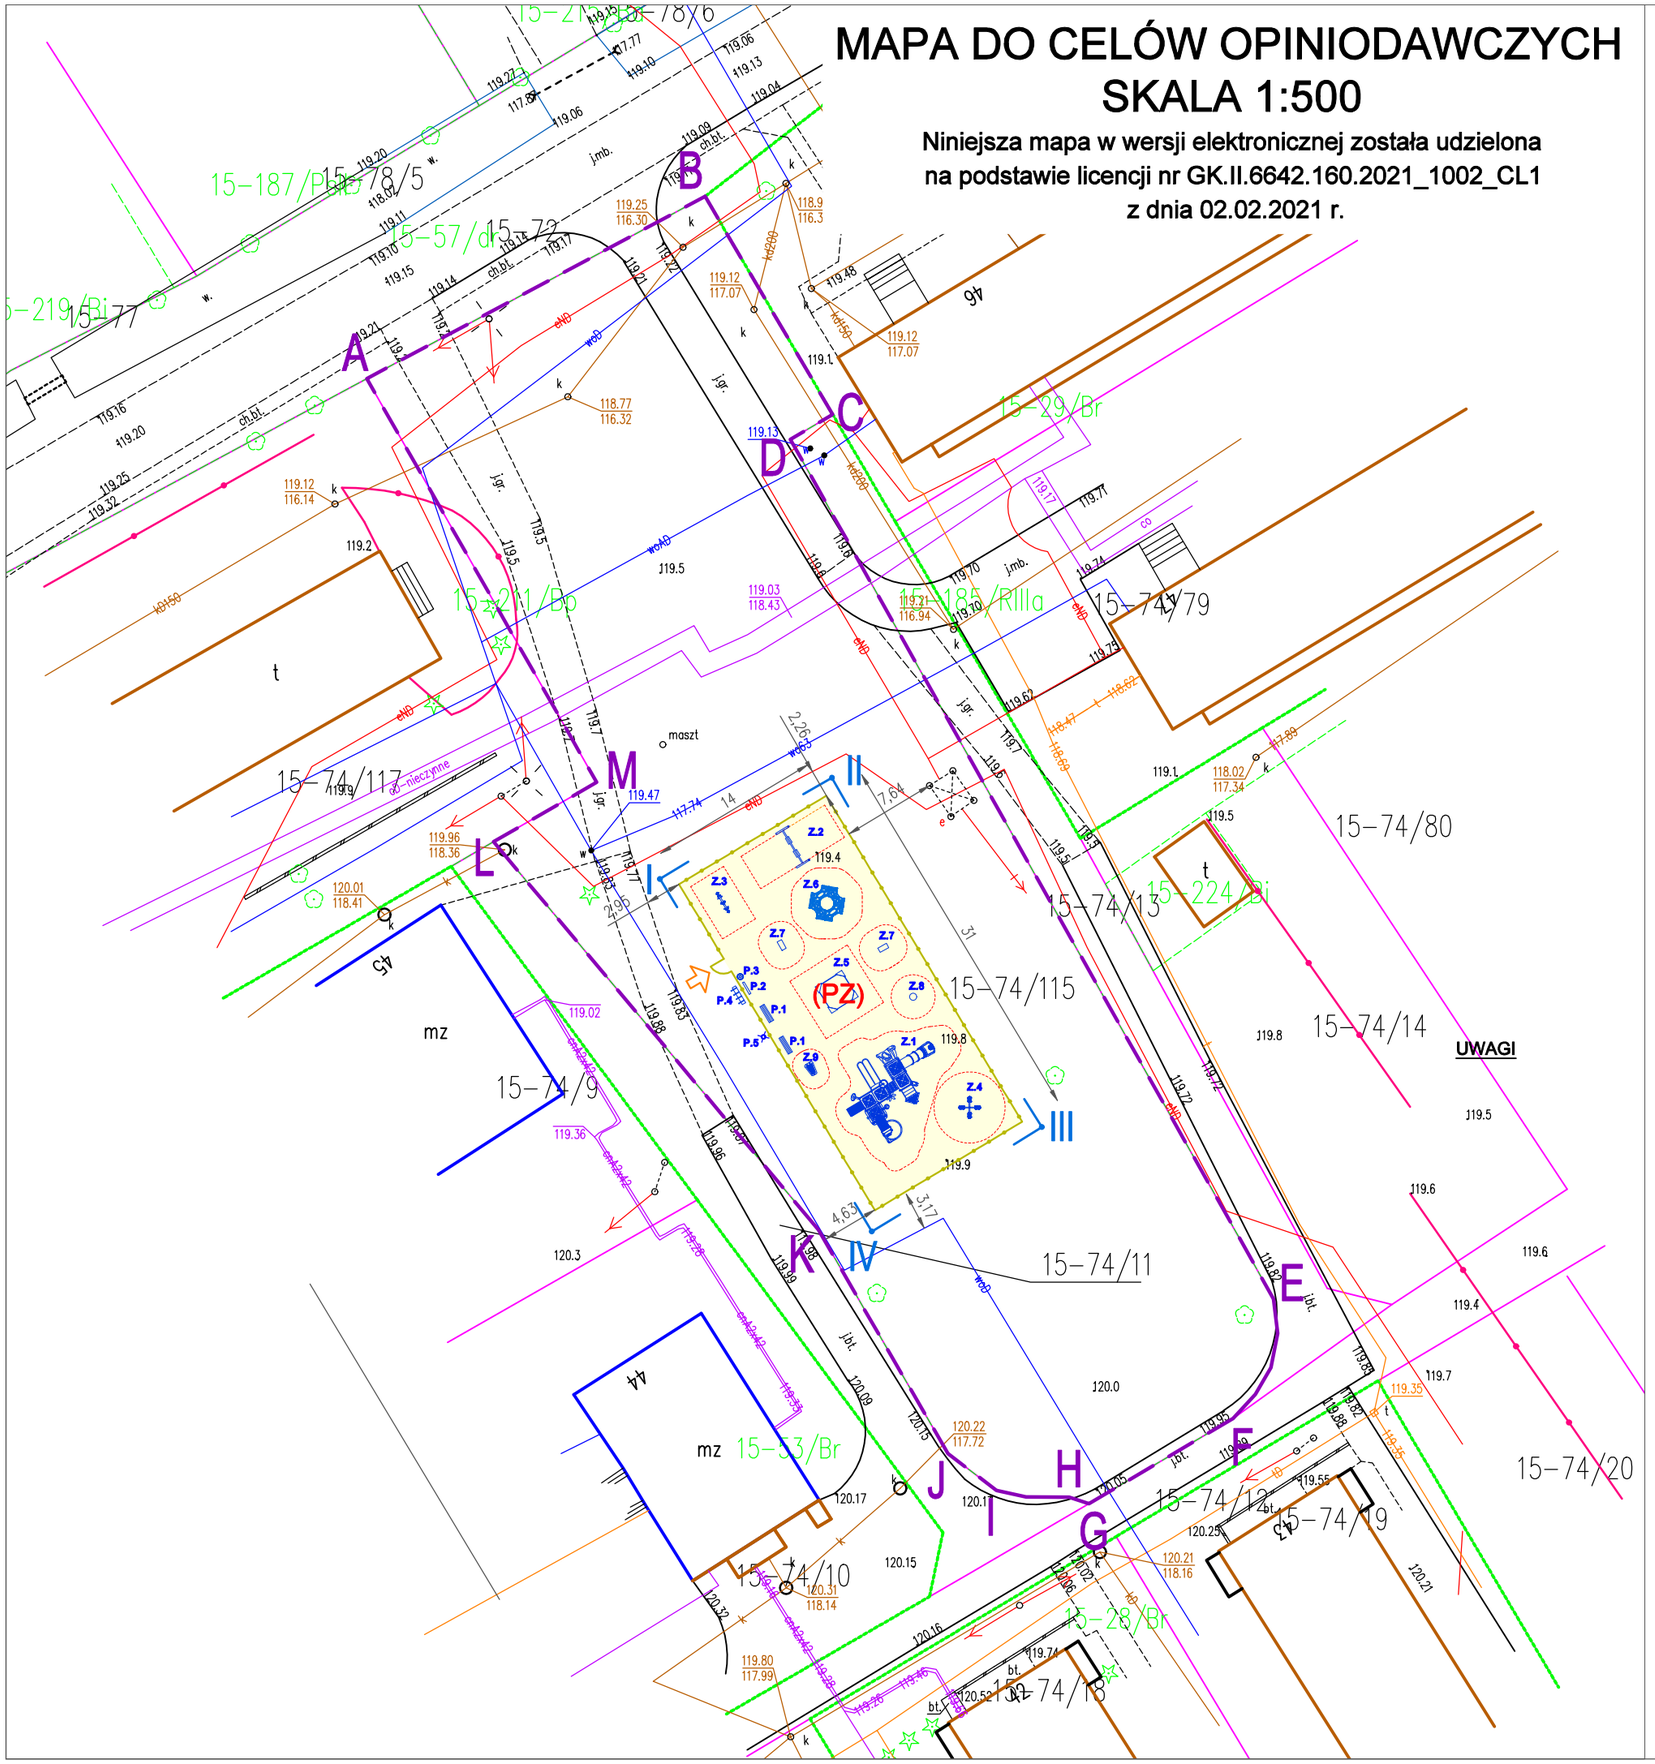

PROJEKT ZAGOSPODAROWANIA TERENU

LEGENDA

ABC...M — GRANICA NIERUCHOMOŚCI INWESTYCYJNEJ DZIAŁKI NR EWID. 74/115

I, II, II, IV — GRANICA OPRACOWANIA

OBIEKTY PROJEKTOWANE

(PZ) — PROJEKTOWANY PLAC ZABAW

PROJEKTOWANE OGRODZENIE PLACU ZABAW

WEJŚCIE NA PLAC ZABAW

PROJEKTOWANA NAWIERZCHNIA AMORTYZUJĄCA Z WARSTWY PIASKU

ELEMENTY PLACU ZABAW

- Z.1 ZESTAW ZABAWOWY
- Z.2 HUŚTAWKA WAHADŁOWA PODWÓJNA SIEDZISKA MIESZANE
- Z.3 HUŚTAWKA WAŻKA NA SPRĘŻYNIE
- Z.4 KARUZELA
- Z.5 PIASKOWNICA
- Z.6 PIRAMIDA SYSTEM
- Z.7 BUJACZEK
- Z.8 FOTEL OBROTOWY
- Z.9 INSTRUMENT CYMBAŁY

ELEMENTY WYPOSAŻENIA POMOCNICZEGO PLACU

- P.1 ŁAWKA
- P.2 TABLICA Z REGULAMINEM
- P.3 KOSZ
- P.4 STAJAK NA ROWERY
- P.5 LATARNIA SOLARNA

UWAGI

WYMIAROWANIE ORAZ SZCZEGÓŁY PLACU ZABAW NA RYSUNKU NR 2

DYREKCJA INWESTYCJI W KUTNIE Sp. z o.o.
99-300 Kutno, ul. Wojska Polskiego 10a
tel/fax: (024) 355 23 55 email: biuro@dikutno.pl www: dikutno.pl

NAZWA ZADANIA:
Zagospodarowanie terenu na potrzeby placu zabaw dla dzieci w miejscowości Leszno

INWESTOR:
STOWARZYSZENIE OCHOTNICZEJ STRAŻY POŻARNEJ W LESZCZYNKU
LESZCZYNEK 9, 99-300 KUTNO

DATA: LUTY 2021r

NAZWA RYSUNKU:
PROJEKT ZAGOSPODAROWANIA TERENU

SKALA: 1:500

FUNKCJA:	IMIĘ I NAZWISKO:	UPRAWNIENIA:	PODPIS:	NR. RYSUNKU:
PROJEKTANT				1
OPRACOWAŁ				