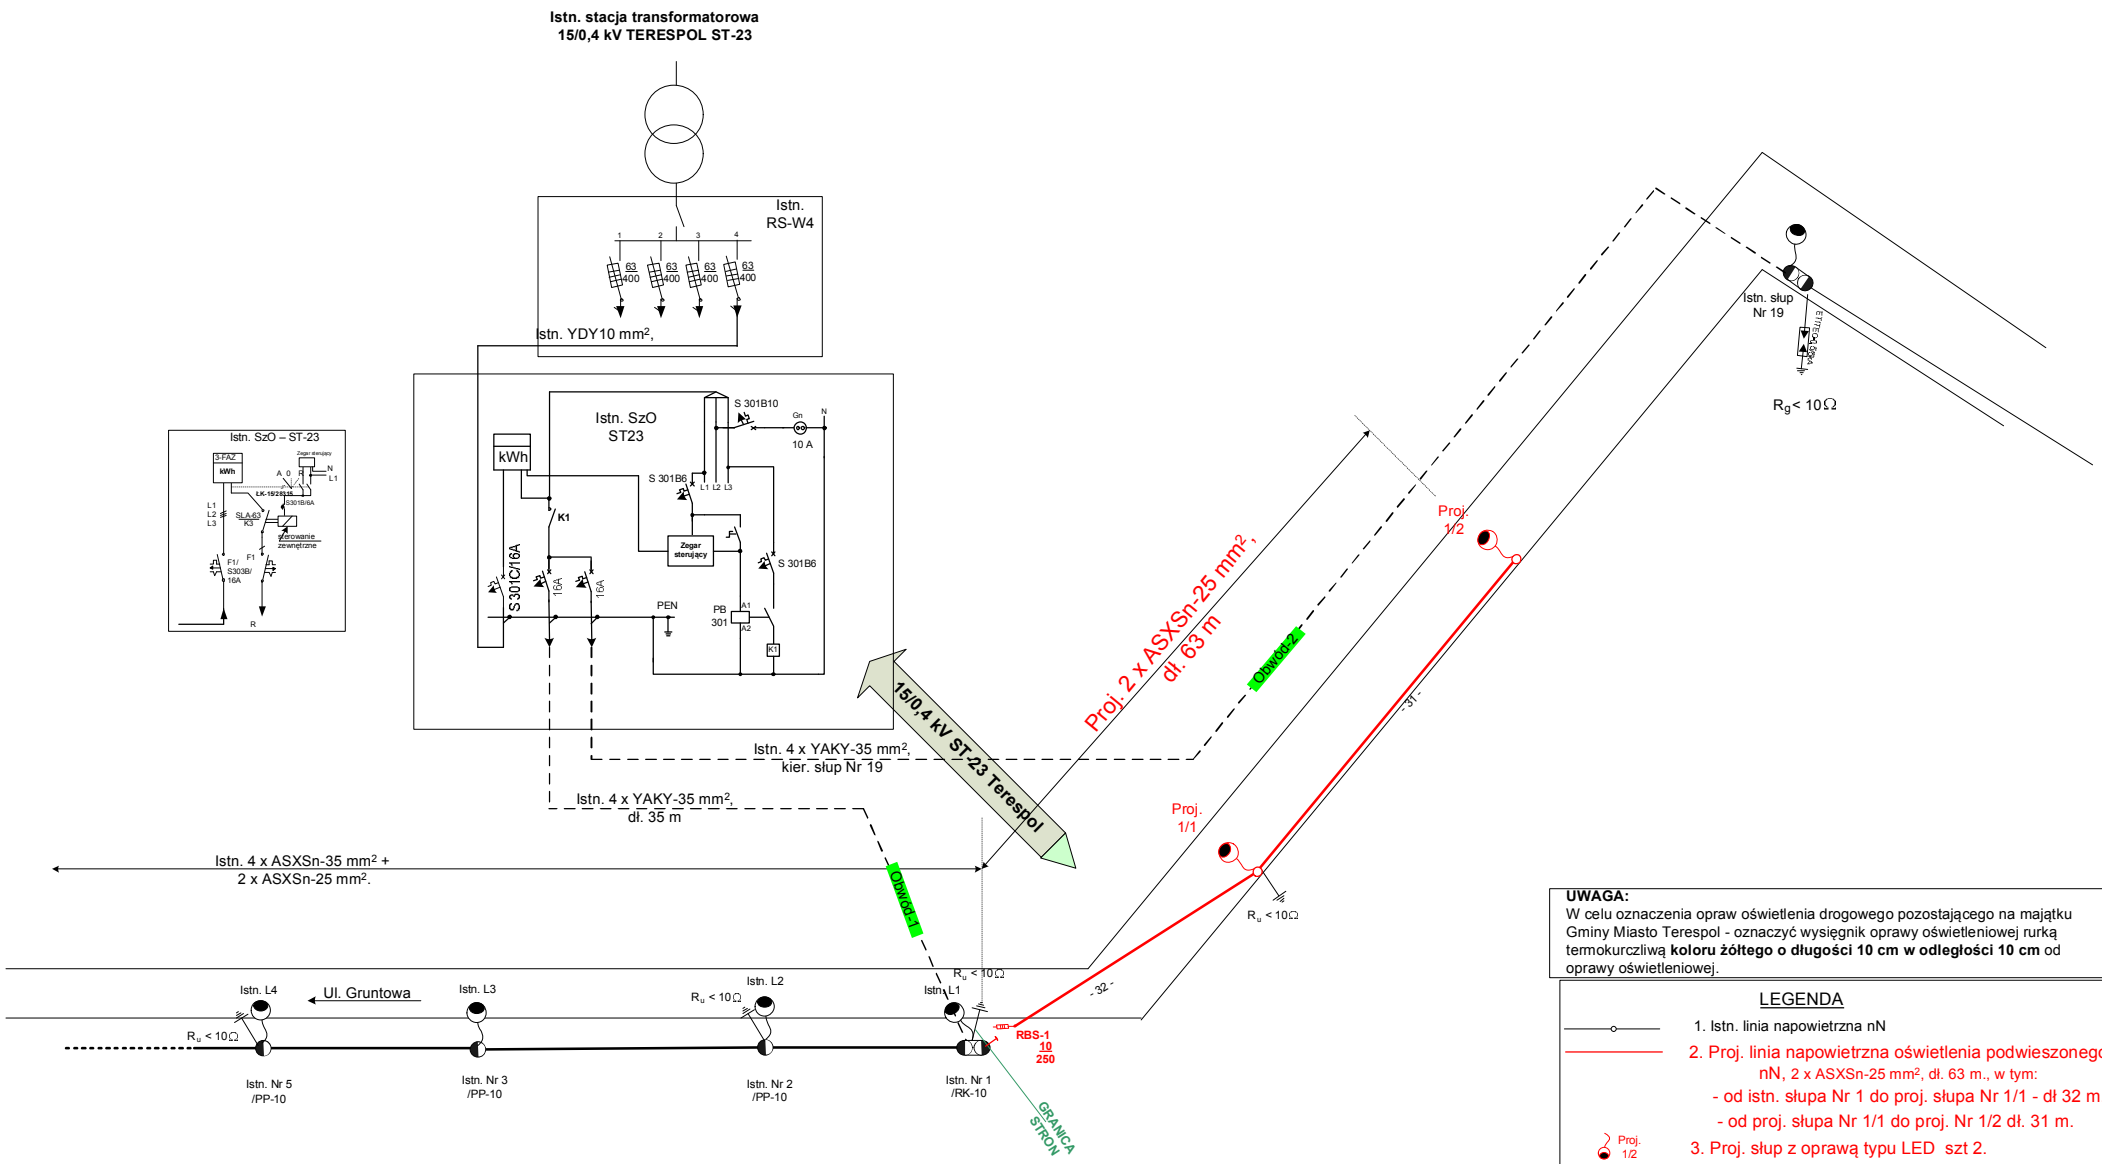

UWAGA:
W celu oznaczenia opraw oświetlenia drogowego pozostającego na majątku Gminy Miasto Terespol - oznaczyć wysięgnik oprawy oświetleniowej rurką termokurczliwą **koloru żółtego o długości 10 cm w odległości 10 cm** od oprawy oświetleniowej.

LEGENDA

1. Istn. linia napowietrzna nN
2. Proj. linia napowietrzna oświetlenia podwieszonego nN, 2 x ASXSn-25 mm², dł. 63 m., w tym:
   - od istn. słupa Nr 1 do proj. słupa Nr 1/1 - dł 32 m.
   - od proj. słupa Nr 1/1 do proj. Nr 1/2 dł. 31 m.
3. Proj. słup z oprawą typu LED szt 2.
4. Sieć nN w układzie TN

Asystent	Grzegorz Grudka		Specjalność instalacyjno-inżynieryjna		Data 05.2022	VOLT - PROJEKT ul. Pokoju 22A 21-500 Biała Podlaska
Projektował	Robert Antoniewicz	Upr. UA/NB/7.3427/ 51/91				
Sprawdził	Józef Szabłowski	Upr. 324/BP/86			SKALA	
Obiekt:	Budowa napowietrznego nN oświetlenia drogowego przy ul. Gruntowej w Terespolu				Nr rys. 03	Inwestor: Gmina Miejska Terespol 21-550 Terespol ul. Czerwonego Krzyża 26
Rysunek:	**Schemat proj. oświetlenia napowietrznego**				Terespol ul. Gruntowa	