


PROJEKTOWANY
RZUT I PIĘTRA
skala 1:100

JEDNOSTKA PROJEKTOWA

BIURO PROJEKTÓW I REALIZACJI INWESTYCJI "EYPOŁ"
MAGDALENA KORZENIEWSKA
KŁODA, UL. PLATANOWA 8
64-130 RYDZYNA
TELEFON KOM. 0-663-460-167
REGON 367588090 NIP 697-20-60-180

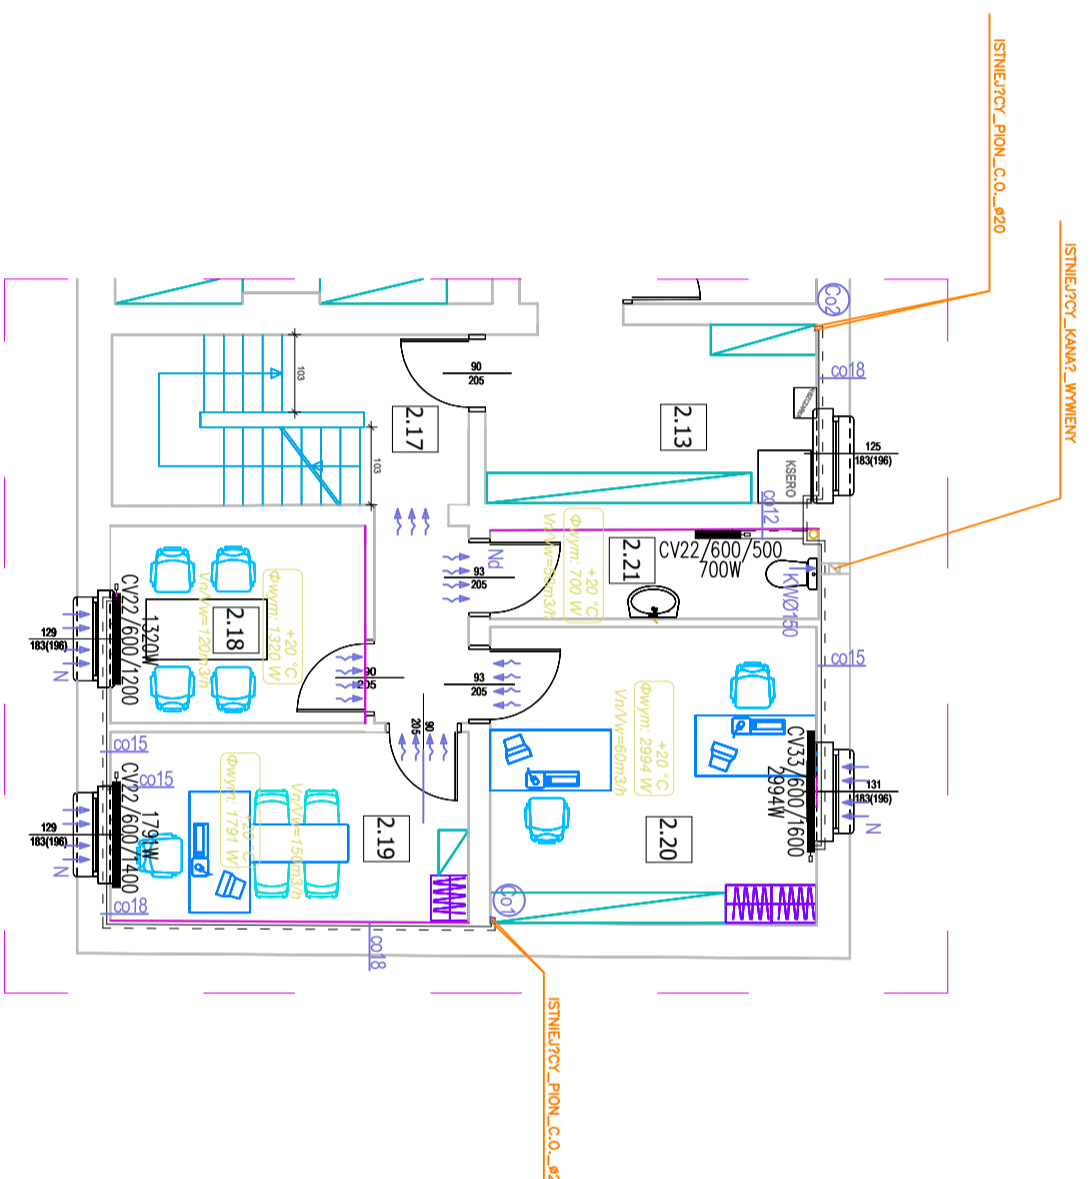

LEGENDA DO INST. C.O.

- instalacja c.o. zasilanie Cu
- - - instalacja c.o. powrót Cu
- ⊙1 ⊙2 - pion inst. centralnego ogrzewania St

UWAGA:

Podjęcia poziome pod grzejniki wykonać w bruzdach ściennych.
Przewody instalacji c.o. należy układać w termoizolacji o grubości min. 9mm.

LEGENDA DO INST. WENTYLACYJNEJ

- N - nawiew powietrza przez okna z funkcją mikrouchyłtu;
- Nd - nawiew przez otwory w drzwiach wejściowych do pomieszczenia
- KW - kratka wywiewna Ø150 - istniejąca

ZESTAWIENIE POWIERZCHNI	
2.1	KOMUNIKACJA Wywiednia PCV 71,64 m ²
2.2	POMIESZCZENIE BIUROWE Paniele 23,57 m ²
2.3	POMIESZCZENIE BIUROWE Paniele 16,55 m ²
2.4	POMIESZCZENIE BIUROWE Paniele 11,17 m ²
2.5	SERWEROWNIA Prytuł gazotworane 8,95 m ²
2.6	SALA KONFERENCYJNA Paniele 88,44 m ²
2.7	POMIESZCZENIE BIUROWE Wywiednia gytworane 11,12 m ²
2.8	POMIESZCZENIE BIUROWE Wywiednia gytworane 19,95 m ²
2.9	POMIESZCZENIE BIUROWE Wywiednia gytworane 34,55m ²
2.10	POMIESZCZENIE BIUROWE Wywiednia gytworane 32,76m ²
2.11	POMIESZCZENIE BIUROWE Paniele 17,24 m ²
2.12	POMIESZCZENIE BIUROWE Paniele 15,58 m ²
2.13	POMIESZCZENIE BIUROWE Paniele 7,84 m ²
2.14	POMIESZCZENIE BIUROWE Paniele 7,71 m ²
2.15	POMIESZCZENIE SOCJALNE Prytuł gazotworane 4,98 m ²
2.16	WC Prytuł gazotworane 2,28 m ²
2.17	KOMUNIKACJA Prytuł gazotworane 14,19 m ²
2.18	POMIESZCZENIE BIUROWE Wywiednia PCV 8,80 m ²
2.19	POMIESZCZENIE BIUROWE Wywiednia PCV 11,94 m ²
2.20	POMIESZCZENIE BIUROWE Wywiednia PCV 19,96 m ²
2.21	POMIESZCZENIE BIUROWE Wywiednia PCV 5,13 m ²

POWIERZCHNIA UŻYTKOWA URZĘDU MIEJSKIEGO

POWIERZCHNIA UŻYTKOWA : 434,35 m²

INWESTYCJA
PRZEBUDOWA LOKALU MIESZKALNEGO WRAZ ZE
ZMIANĄ SPOSOBU UŻYTKOWANIA NA POMIESZCZENIA
BIUROWE

PROJEKTANT:
mgr inż. Zygmunt Maniaczek
upr.proj.nr 1514/91/LO
w specjalności sanitarnej

INWESTOR
GMINA GOSTYŃ
RYNEK 2, 63-800 GOSTYŃ

SRAWDZAJĄCY:
mgr inż. Leszek Kołodziej
upr.proj.nr WKP/0348/POOS/12
w specjalności sanitarnej

OBIEKT
URZĄD MIEJSKI W GOSTYNIU
LOKALIZACJA
UL. RYNEK 2, DZ. NR 1363
63-800 GOSTYŃ

PRZEDMIOT RYSUNKU
RZUT FRAGMENTU I PIĘTRA - inst.c.o. i wentyl.

STADIUM PROJEKT TECHNICZNY	BRANŻA SANITARNA	DATA 07-2023	STRONA 07	SKALA 1:100	NR RYS. S-02
----------------------------------	---------------------	-----------------	--------------	----------------	-----------------