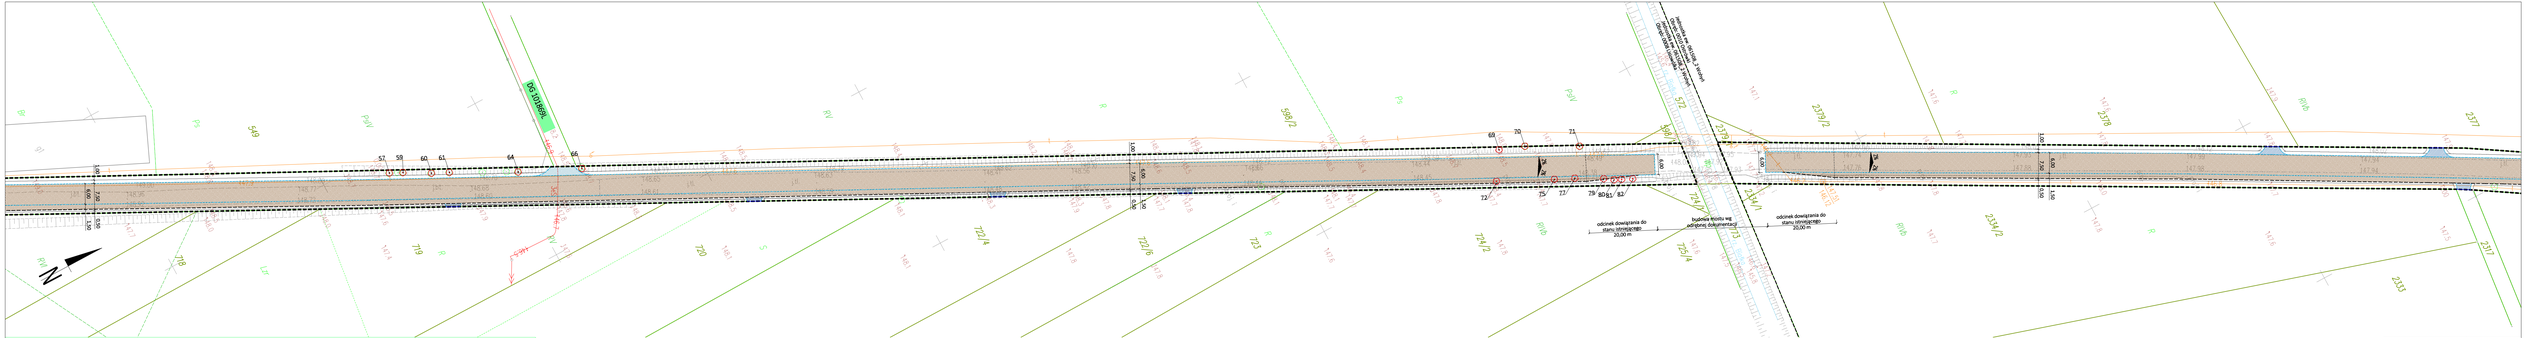

Oświadczenie

Projekt sporządzony na bazie mapy do celów projektowych:
- w skali 1:1000, arkusz: 1
- jednostka ewidencyjna: 061508_2 Wisznyń,
- układ współrzędnych prostokątnych płaskich: 2000/24 strefa 8,
- układ odniesienia wysokościowy: PL-EVRF2007-NVP"AMSTERDAM"

wpisanej do ewidencji materiałów państwowego zasobu geodezyjnego i kartograficznego w dniu 23.02.2022 r. i zawierającej/ceniowany Protokołem Weryfikacji Nr GN.I.6646.1207.2021_1.

Skala została zmieniona z 1:1000 na 1:500.

Za zgodność z oryginałem projektant:

mgr inż. ARTUR ŁOMAŃSKI
(UPRAWNIENIA BUDOWLANE w specjalności inżynieryjnej drogowej)

JEDNOSTKA PROJEKTOWA	INWESTOR
NETRO BIURO PROJEKTOWE NETRO Piotr Sosiński 21-500 Biała Podlaska, Ul. Wojska Polskiego 78 lok. 3 e-mail: netrososinski@gmail.com tel. 783 931 392	Powiat Radzyński Zarząd Dróg Powiatowych w Radzyniu Podlaskim ul. Wojska Polskiego 1 21-300 Radzyń Podlaski

TYTUŁ ZADANIA:

Przebudowa drogi powiatowej nr 1233L od przejazdu kolejowego - Lisówka - Ostrówki od km 0+050 do km 14+682

NAZWA RYSUNKU	NR RYSUNKU
Plan zagospodarowania terenu	2.6

FUNKCJA	IMIĘ I NAZWISKO / UPRAWNIENIA	PODPIS
Projektant	mgr inż. Artur Łomański UPRAWNIENIA w specjalności inżynieryjnej drogowej	
Projektant		
Projektant		
Projektant		
Opracował	Inż. Piotr Sosiński	

FAZA DOK.	DATA	SKALA DRUKU	SKALA
Wychka	05.2022	Drogowa	1:500