


## ZAKRES PRAC PROJEKTOWYCH

**inwestycji pn.: Budowa sieci kanalizacji sanitarnej w ul. Samborskiej w Gliwicach**

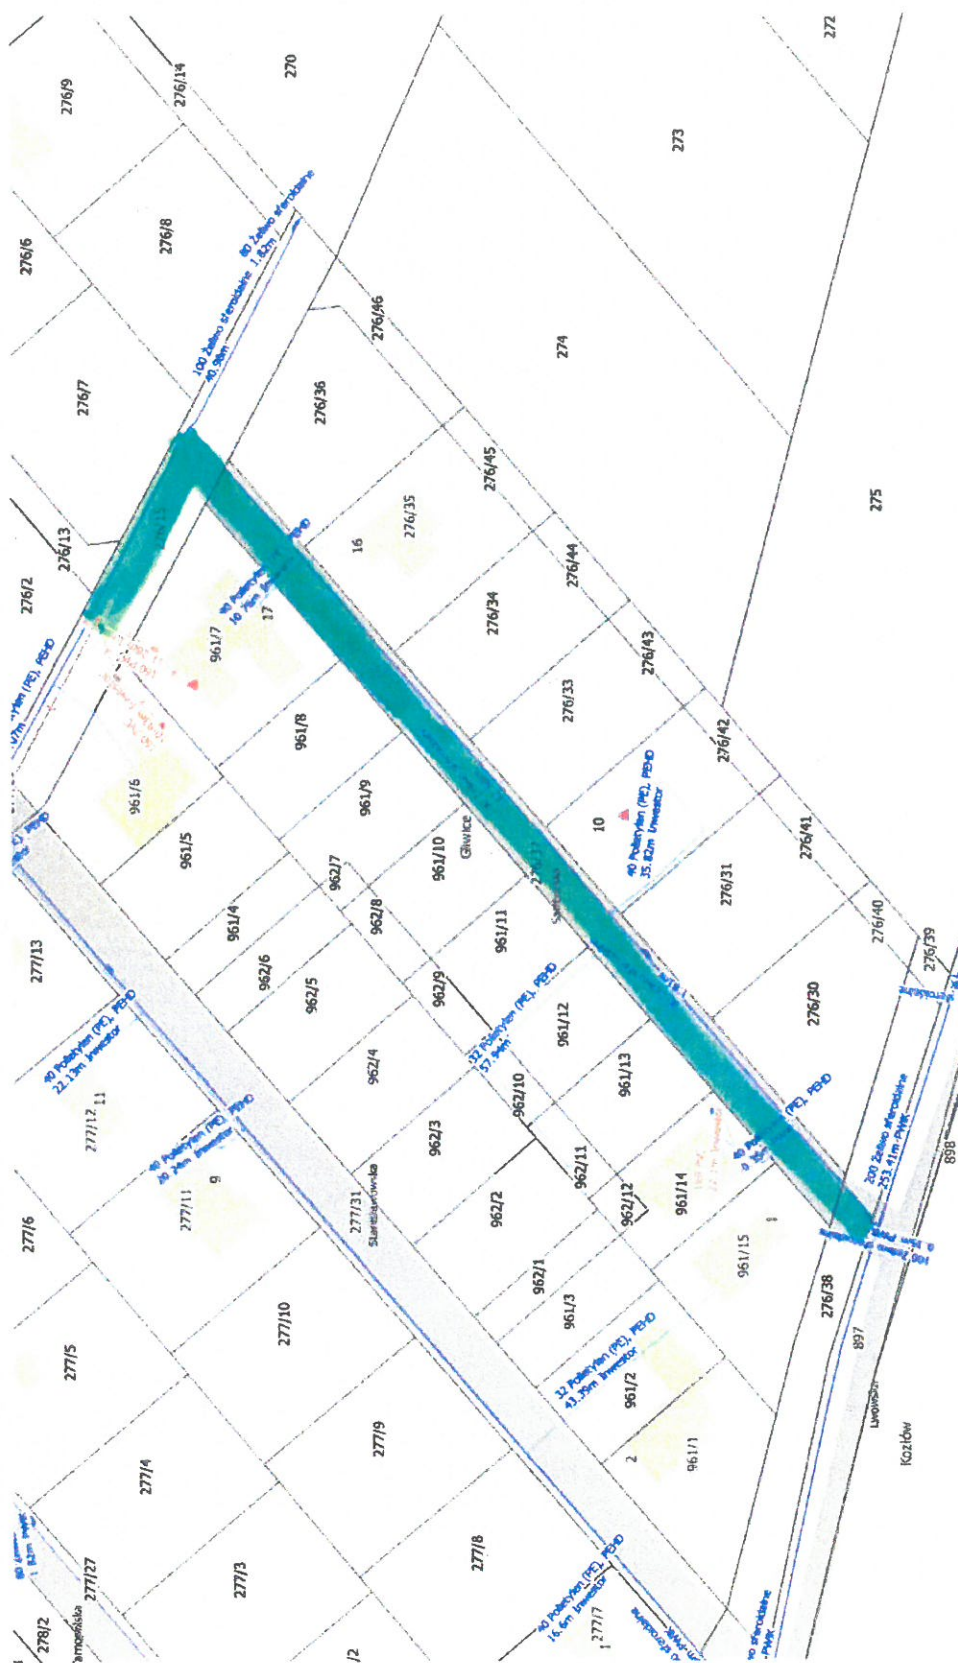

- propozycja lokalizacji trasy sieci kanalizacji sanitarnej o długości - ok. 220 mb