


72.22.1.2023
ZATACZNIK NR 8

ZAKRES PRAC PROJEKTOWYCH

inwestycji pn.: Budowa sieci wodociągowej w rejonie ul. Bukowej (Kościelnej) w Gliwicach - Smolnica

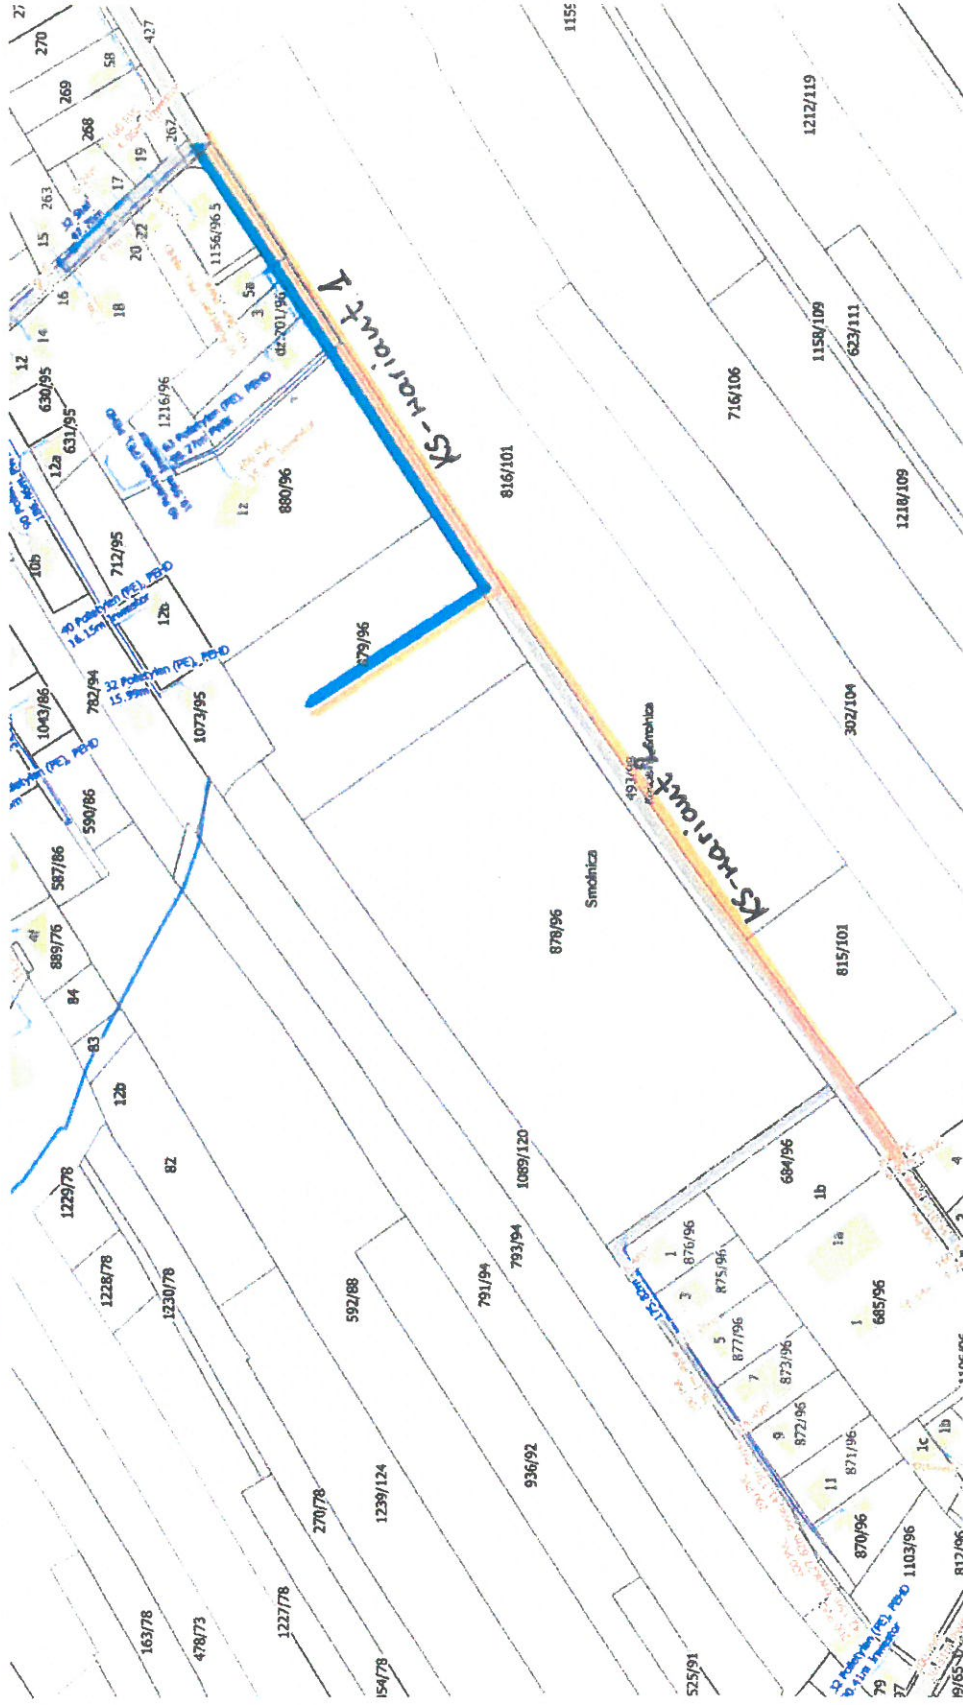

- propozycja lokalizacji trasy sieci wodociągowej o długości - ok. 360 mb

- propozycja lokalizacji (warianty) trasy sieci kanalizacji sanitarnej o długości - ok. 300-400 mb