

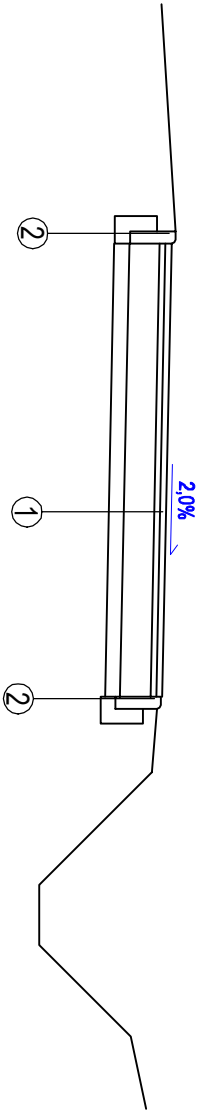


ŚCIEŻKA PIESZO - ROWEROWA

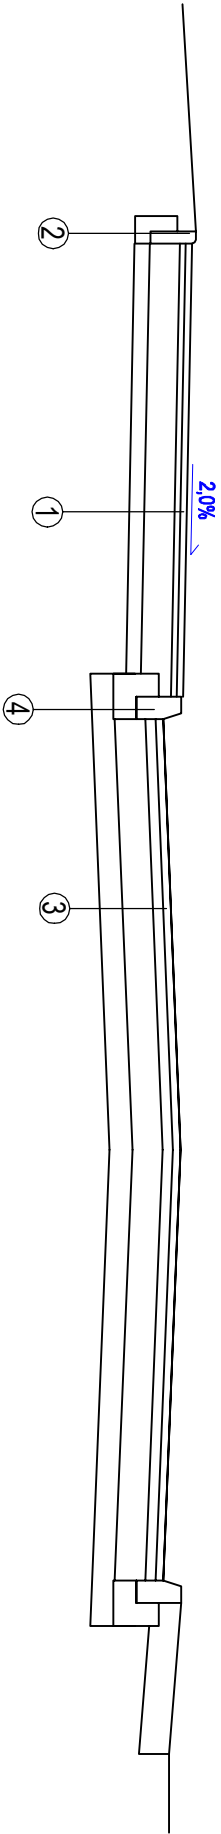

ŚCIEŻKA PIESZO - ROWEROWA w m. Kartowice

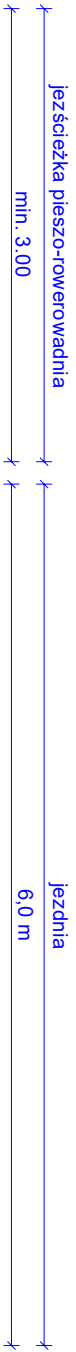


- 1
- Wasiwa ścieralna - beton asfaltowy AC 8S gr. 4 cm
- Wasiwa wiążąca - beton asfaltowy AC 11W gr. 4 cm
- Podbudowa z kruszywa o ciągłym uziarnieniu 0/31,5 mm gr. 20 cm
- Podłoże gruntowe G1

- 2
- Obriże betonowe 8x30
- Lawa betonowa z oporem (C12/15) gr. 10cm

- 3
- Wasiwa ścieralna - beton asfaltowy AC 11S gr. 5 cm
- Wasiwa wiążąca - beton asfaltowy AC 16W gr. 7 cm
- Podbudowa z kruszywa o ciągłym uziarnieniu 0/31,5 mm gr. 20 cm
- Mieszanka stabilizowana cementem o Rm - 2,5 MPa - gr. 15
- Podłoże gruntowe G1

- 4
- Krawężnik betonowy 15x30
- Lawa betonowa z oporem (C12/15) gr. 15cm

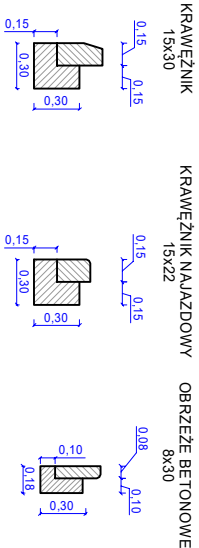

INWESTOR	Gmina Popielów ul Opolska 13 46-090 Popielów		
JEDNOSTKA PROJEKTOWA	DROG - PLAN Przemysław Dłubała ul. Syki 5/2, 49-200 GRODKÓW		

TEMAT	"Budowa ścieżki pieszo - rowerowej" relacji Popielów - Kartowice"		
Nazwa rys.	PRZEBIEG KONSURUKCYNE		

Branża	Projektant	mgr inż. Przemysław Dłubała	OP.0862/POD/12	Podpis
	Sprawdzający			
	Projektant			
	Sprawdzający			
	Projektant			
drogowa	Sprawdzający			
	Sprawdzający			

FAZA	SKALA	BRANŻA	DATA	NR RYS.
K	1:50	DROGI	09.2023	D.3.1