


PRZEKRÓJ NORMALNY
Droga + Parking + Chodnik
skala 1:50

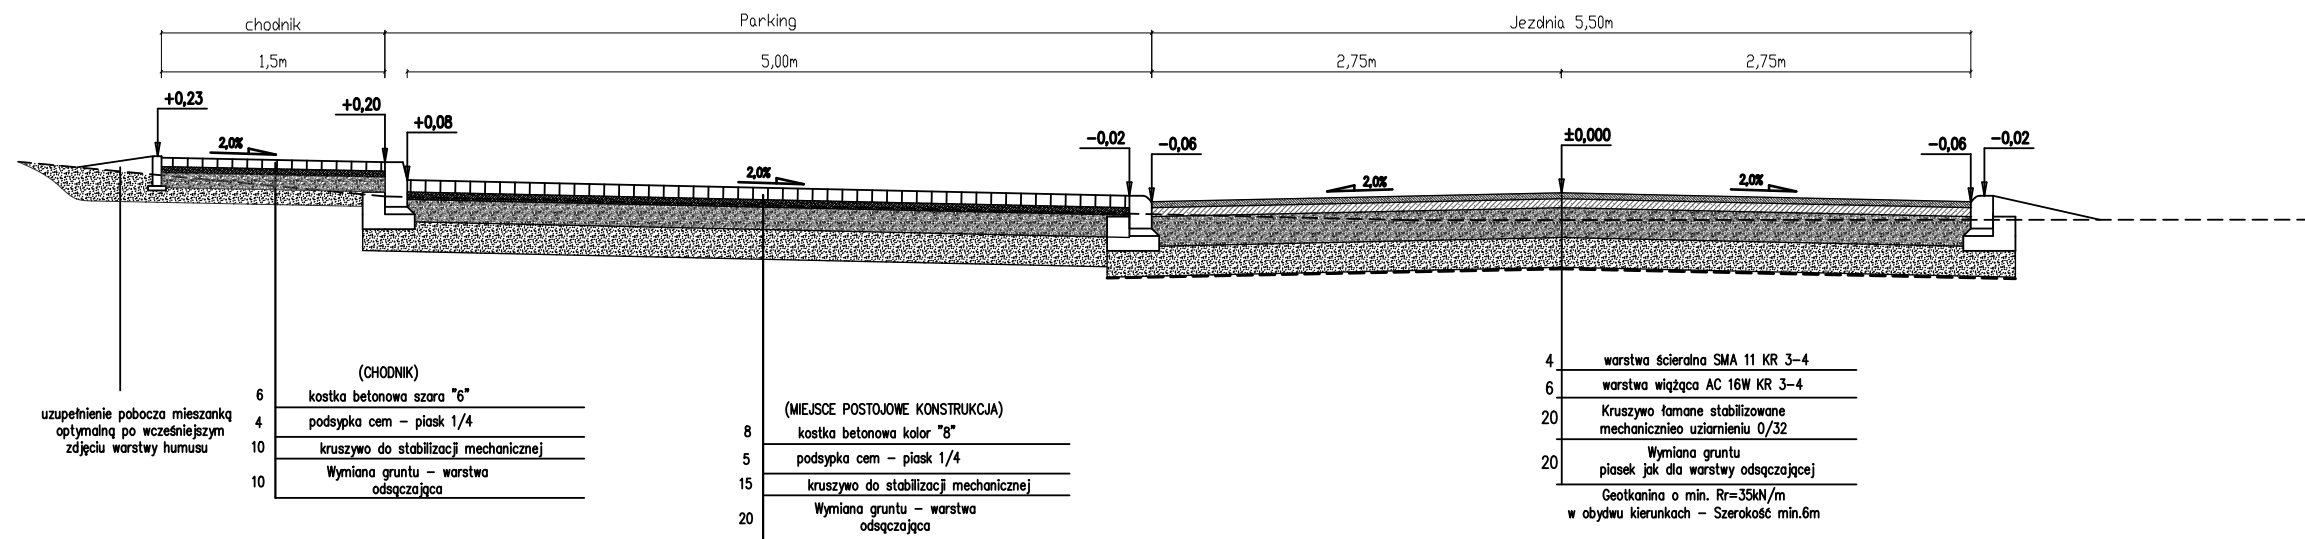

Jednostka projektowa: INŻYNIERIA DROGOWA Tomasz Gałka 84-300 Łębork, ul. Zofii Witkowskiej 23A				
Tytuł: Budowa drogi ul. Mieszka I (bis) w Leborku dz. 142/5, 125/3, 112/4, 299/6, 147/8, 147/7, 14/14-L obr 11 Łębork			Stadium: Projekt BUDOWLANY	
Inwestor: GMINA MIASTO ŁĘBORK 84-300 Łębork, ul. Armii Krajowej 14			Numer rysunku: D.6	
Nazwa rysunku: PRZEKRÓJ NORMALNY - PARKING JEDNOSTRONNY			Skala rysunku: 1: 50	
Zespół autorski	Inię i nazwisko	Nr uprawnień	Data opracowania	Podpis
BRANŻA DROGOWA				
Projektował:	mgr inż. Tomasz GAŁKA	POM/0172/PWOD/06	01/2020	
Sprawdzający:	mgr inż. Karol KOTŁOWSKI	POM/0096/POOD/12	01/2020	