
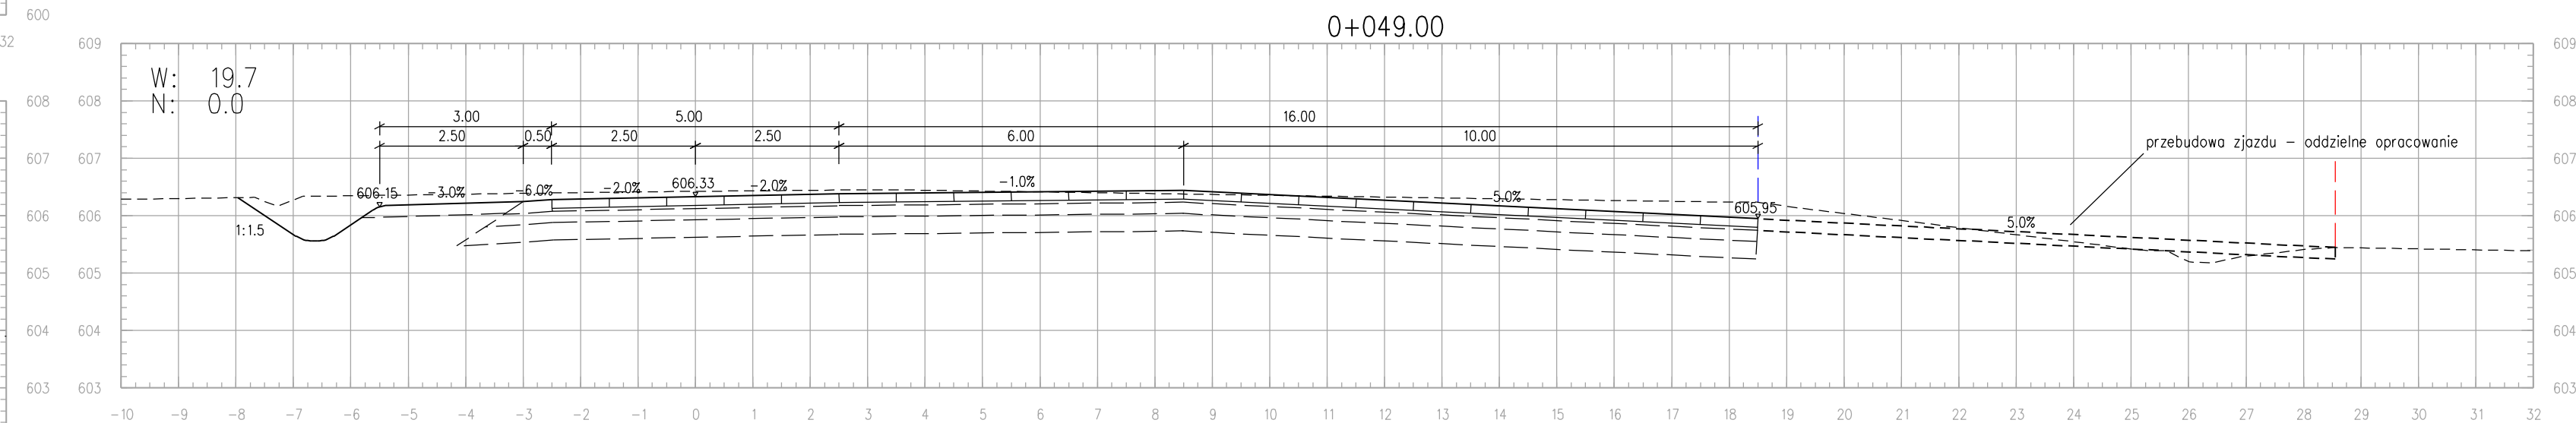
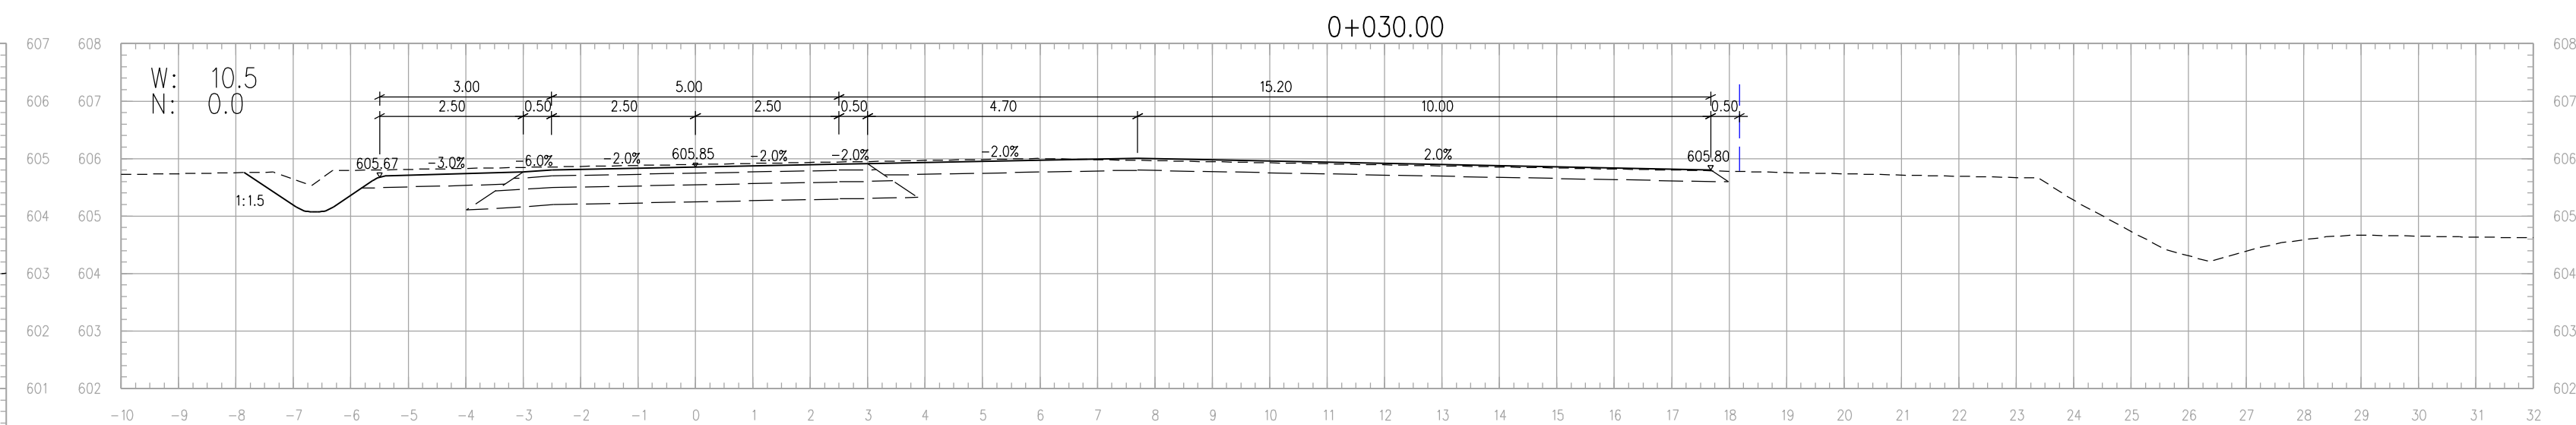
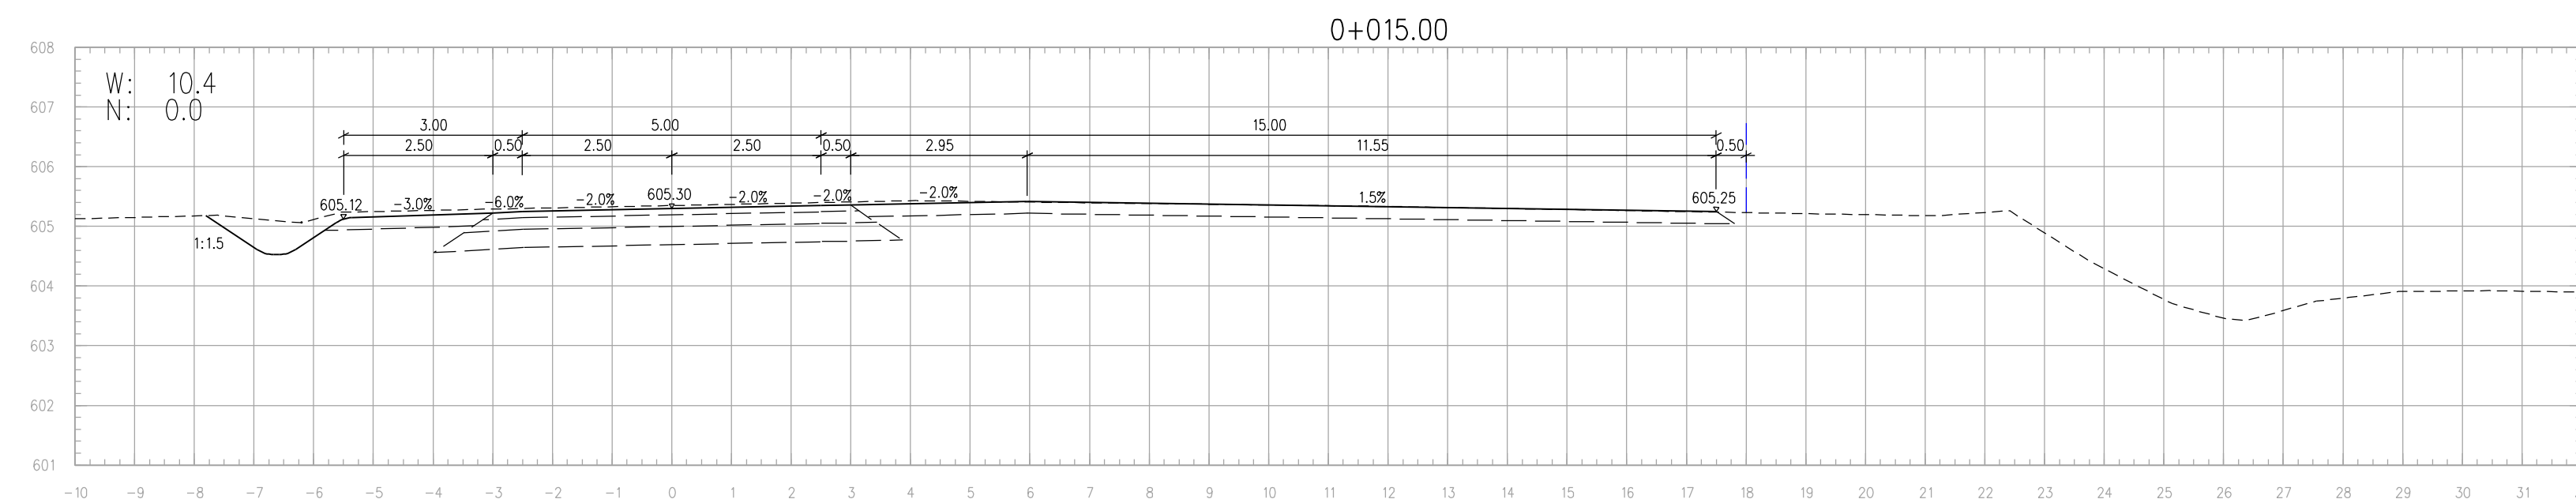


KM0+000 ÷ KM0+049

LEGENDA:

- - - - - stan istniejący  
 ————— stan projektowany  
 - - - - - granica pasa drogowego  
 - - - - - krawężń jezdni dr. pub.

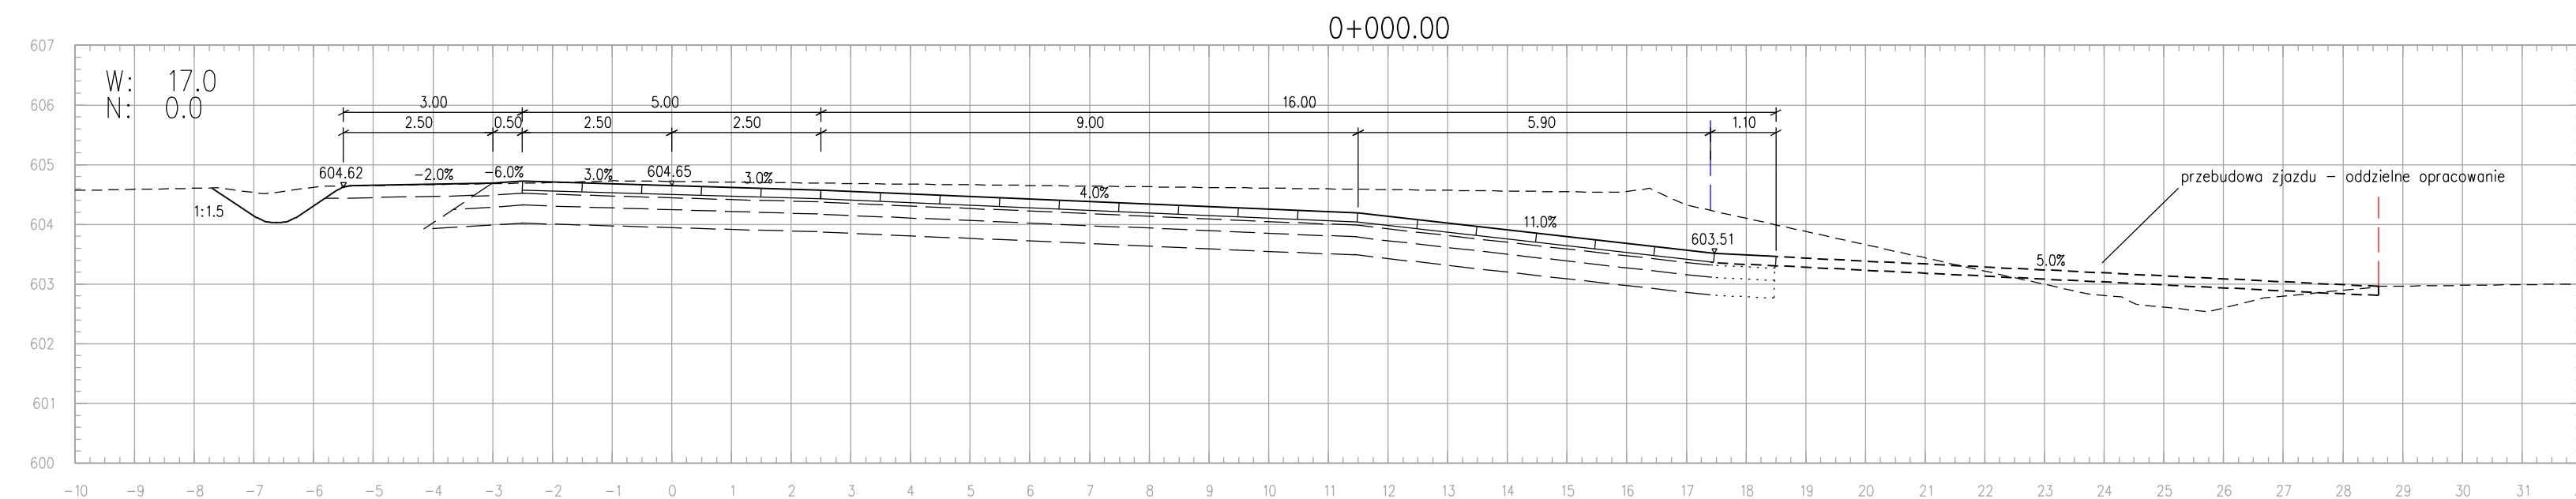

<div><div><div>bid</div><div>Biuro Inżynierii Drogowej 38-500 Sanok, ul. Sienkiewicza 1, plł</div></div><div>Inwestor: PGL LP Nodłesnictwo Baligród, ul. Bieszczadzka 15, 38-606 Baligród</div></div>	Nazwa obiektu:		Budowa placu składowego w leśnictwie Zawóz	
	Projektant: mgr inż. Wojciech Rodnawski (br. drogowa) nr uz.: 37/2003	Podpis	Skala: 1: 100	
	Wykonawca: mgr inż. Piotr Żuchowski (br. drogowa) nr upr.: MAP/0084/PKOK/04	Podpis	Data: 05.2024	
	Opracownik: inż. Radosław Głuszkiewicz (br. drogowa)	Podpis	Numer rysunku: 4	
	Nazwa wykonawcy: PRZEMKROJE POPRZECZNE			