



PRZEKRÓJ TYPOWY P1-P1
pr. miejsca postojowe

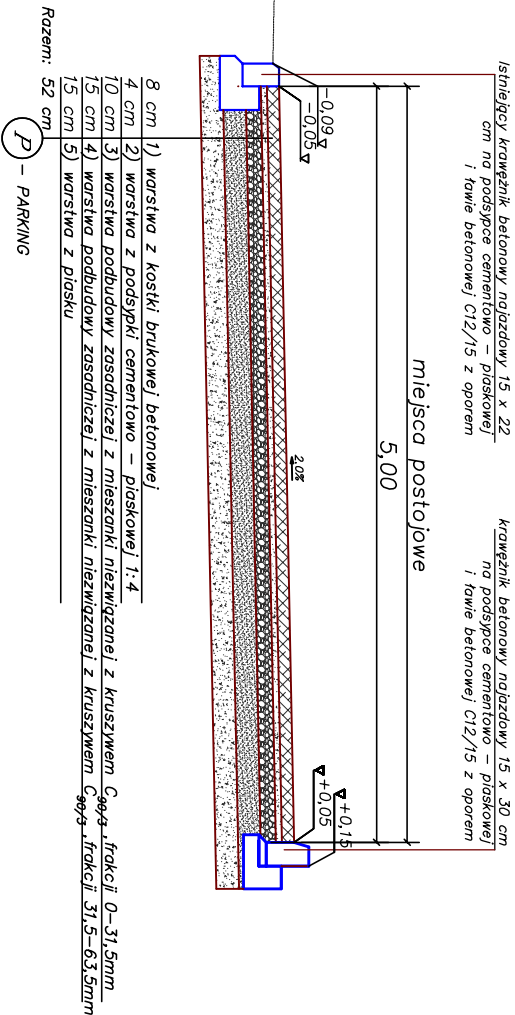

PRZEKRÓJ TYPOWY P2-P2
pr. miejsca postojowe

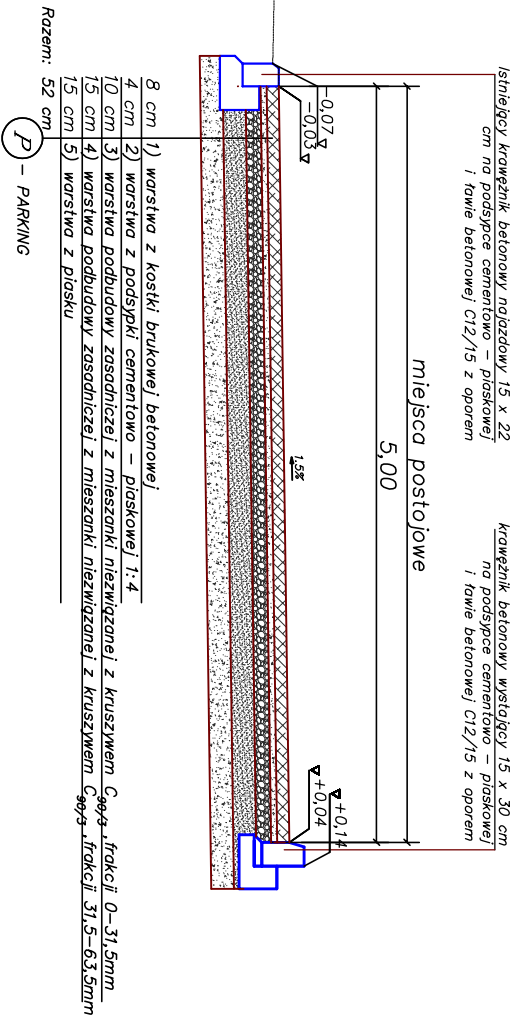

BPU "ALDA" s.c.; Hanna i Janusz Franciszek
Wodzisław Śl.,
ul. Skrzyszowska 39c

Temat:

„Przebudowa drogi powiatowej 2627S – ul. Tuwima w Kaczychach w zakresie budowy miejsc postojowych”

Inwestor:

Gmina Żebrzydowice

Branża:

DROGOWA

Rysunek:

Przekroje typowe

Projektant:

mgr inż. Kinga Miało
upr. bud. SLK/4166/P00D/12

Data:
08.2022r.

Rys.Nr.3

Skala:

1:50