

AB. 6743. 34. 2023

Nie mogę
specjalnie

ZGŁOSZENIE – korekta/uzupełnienie 14.02.2023

budowy lub wykonywania innych robót budowlanych

(PB-2)

PB-2 nie dotyczy budowy i przebudowy budynku mieszkalnego jednorodzinnego.

Podstawa prawna: Art. 30 ust. 2 w zw. z ust. 4d ustawy z dnia 7 lipca 1994 r. – Prawo budowlane (Dz. U. z 2020 r. poz. 1333, z późn. zm.).

1. ORGAN ADMINISTRACJI ARCHITEKTONICZNO-BUDOWLANEJ

Nazwa: **Starosta Starogardzki ul. Kościuszki 17 83-200 Starogard Gdański**

2.1. DANE INWESTORA¹⁾

Imię i nazwisko lub nazwa: **Gmina Zblewo**

Kraj: **Polska**

Województwo: **Pomorskie**

Powiat: **Starogardzki**

Gmina: **Zblewo**

Ulica: **Główna**

Nr domu: **40** Nr lokalu:

Miejscowość: **Zblewo**

Kod pocztowy: **83-210**

Pocztą: **Zblewo**

Email (nieobowiązkowo): **gmina@zblewo.pl**

Nr tel. (nieobowiązkowo): **58 588 43 81**

2.2. DANE INWESTORA (DO KORESPONDENCJI)¹⁾

Wypełnia się, jeżeli adres do korespondencji inwestora jest inny niż wskazany w pkt 2.1.

Kraj: Województwo:

Powiat: Gmina:

Ulica: Nr domu: Nr lokalu:

Miejscowość: Kod pocztowy: Pocztą:

Adres skrzynki ePUAP²⁾:

3. DANE PEŁNOMOCNIKA¹⁾

Wypełnia się, jeżeli inwestor działa przez pełnomocnika.

☐ pełnomocnik

☐ pełnomocnik do doręczeń

Imię i nazwisko:

Kraj: Województwo:

Powiat: Gmina:

Ulica: Nr domu: Nr lokalu:

Miejscowość: Kod pocztowy: Pocztą:

Adres skrzynki ePUAP²⁾:

Email (nieobowiązkowo):

Nr tel. (nieobowiązkowo):

4. INFORMACJE O ROBOTACH BUDOWLANYCH

Rodzaj, zakres i sposób wykonywania: Zamierzenie budowlane na działce ewidencyjnej nr: 70 w miejscowości **Białachowo**, w obrębie ewidencyjnym **Białachowo [0001]**, w jednostce ewidencyjnej **Zblewo [221313_2]**, według następującej charakterystyki:

Przebudowa drogi gminnej nr 210043G (klasa „D”) w miejscowości Białachowo o tej samej szerokości, bez zmiany pasa drogowego.

Przebudowa drogi polega na wykonaniu nawierzchni z płyt prefabrykowanych wielootworowych typu YOUMB na podbudowie z kruszywa na długości 200,0 m i szerokości jezdni 5,0 m (2,5m + 2,5m). Droga ma obecnie nawierzchnię z tłucznia kamiennego. Droga na której planowana jest inwestycja jest drogą publiczną.

W istniejących granicach pasa drogowego brak jest miejsca na zlokalizowanie kanału technologicznego zgodnie z przepisami techniczno-budowlanymi, o których mowa w art. 7 przepisy techniczno-budowlane ustawy z dnia 7 lipca 1994 r. – Prawo budowlane.

Planowany termin rozpoczęcia³⁾: **13.03.2023 r.**

5. DANE NIERUCHOMOŚCI (MIEJSCE WYKONYWANIA ROBÓT BUDOWLANYCH)¹⁾

Województwo: **pomorskie**

Powiat: **starogardzki** Gmina: **Zblewo**

Ulica: Nr domu:

Miejscowość: **Białachowo** Kod pocztowy: **83-210**

Identyfikator działki ewidencyjnej⁴⁾:

221313_2.0001.70

6. OŚWIADCZENIE W SPRAWIE KORESPONDENCJI ELEKTRONICZNEJ

☐ Wyrażam zgodę ☒ Nie wyrażam zgody


na doręczanie korespondencji w niniejszej sprawie za pomocą środków komunikacji elektronicznej w rozumieniu art. 2 pkt 5 ustawy z dnia 18 lipca 2002 r. o świadczeniu usług drogą elektroniczną (Dz. U. z 2020 r. poz. 344).

7. ZAŁĄCZNIKI

- ☒ Oświadczenie o posiadaniu prawa do dysponowania nieruchomością na cele budowlane.
- ☐ Pełnomocnictwo do reprezentowania inwestora (opłacone zgodnie z ustawą z dnia 16 listopada 2006 r. o opłacie skarbowej (Dz. U. z 2020 r. poz. 1546, z późn. zm.)) – jeżeli inwestor działa przez pełnomocnika.
- ☐ Potwierdzenie uiszczenia opłaty skarbowej – jeżeli obowiązek uiszczenia takiej opłaty wynika z ustawy z dnia 16 listopada 2006 r. o opłacie skarbowej.
Inne (wymagane przepisami prawa):
- ☒ Mapa z zakresem inwestycji

8. PODPIS INWESTORA (PEŁNOMOCNIKA) I DATA PODPISU

Podpis powinien być czytelny. Podpis i datę podpisu umieszcza się w przypadku dokonywania zgłoszenia w postaci papierowej.

.....14.02.2023 r.


¹⁾ W przypadku większej liczby inwestorów, pełnomocników lub nieruchomości dane kolejnych inwestorów, pełnomocników lub nieruchomości dodaje się w formularzu albo zamieszcza na osobnych stronach i dołącza do formularza.

²⁾ Adres skrzynki ePUAP wskazuje się w przypadku wyrażenia zgody na doręczanie korespondencji w niniejszej sprawie za pomocą środków komunikacji elektronicznej.

³⁾ W przypadku zgłoszenia budowy tymczasowego obiektu budowlanego w polu „Planowany termin rozpoczęcia” należy wskazać również planowany termin rozbiórki lub przeniesienia w inne miejsce tego obiektu.

Przebudowa drogi gminnej nr: 210043G
Białachowo [221313_2.0001.70] dz. nr 70
Klasa drogi: D
Szerokość jezdni: 2x2,5m

skala 1:500

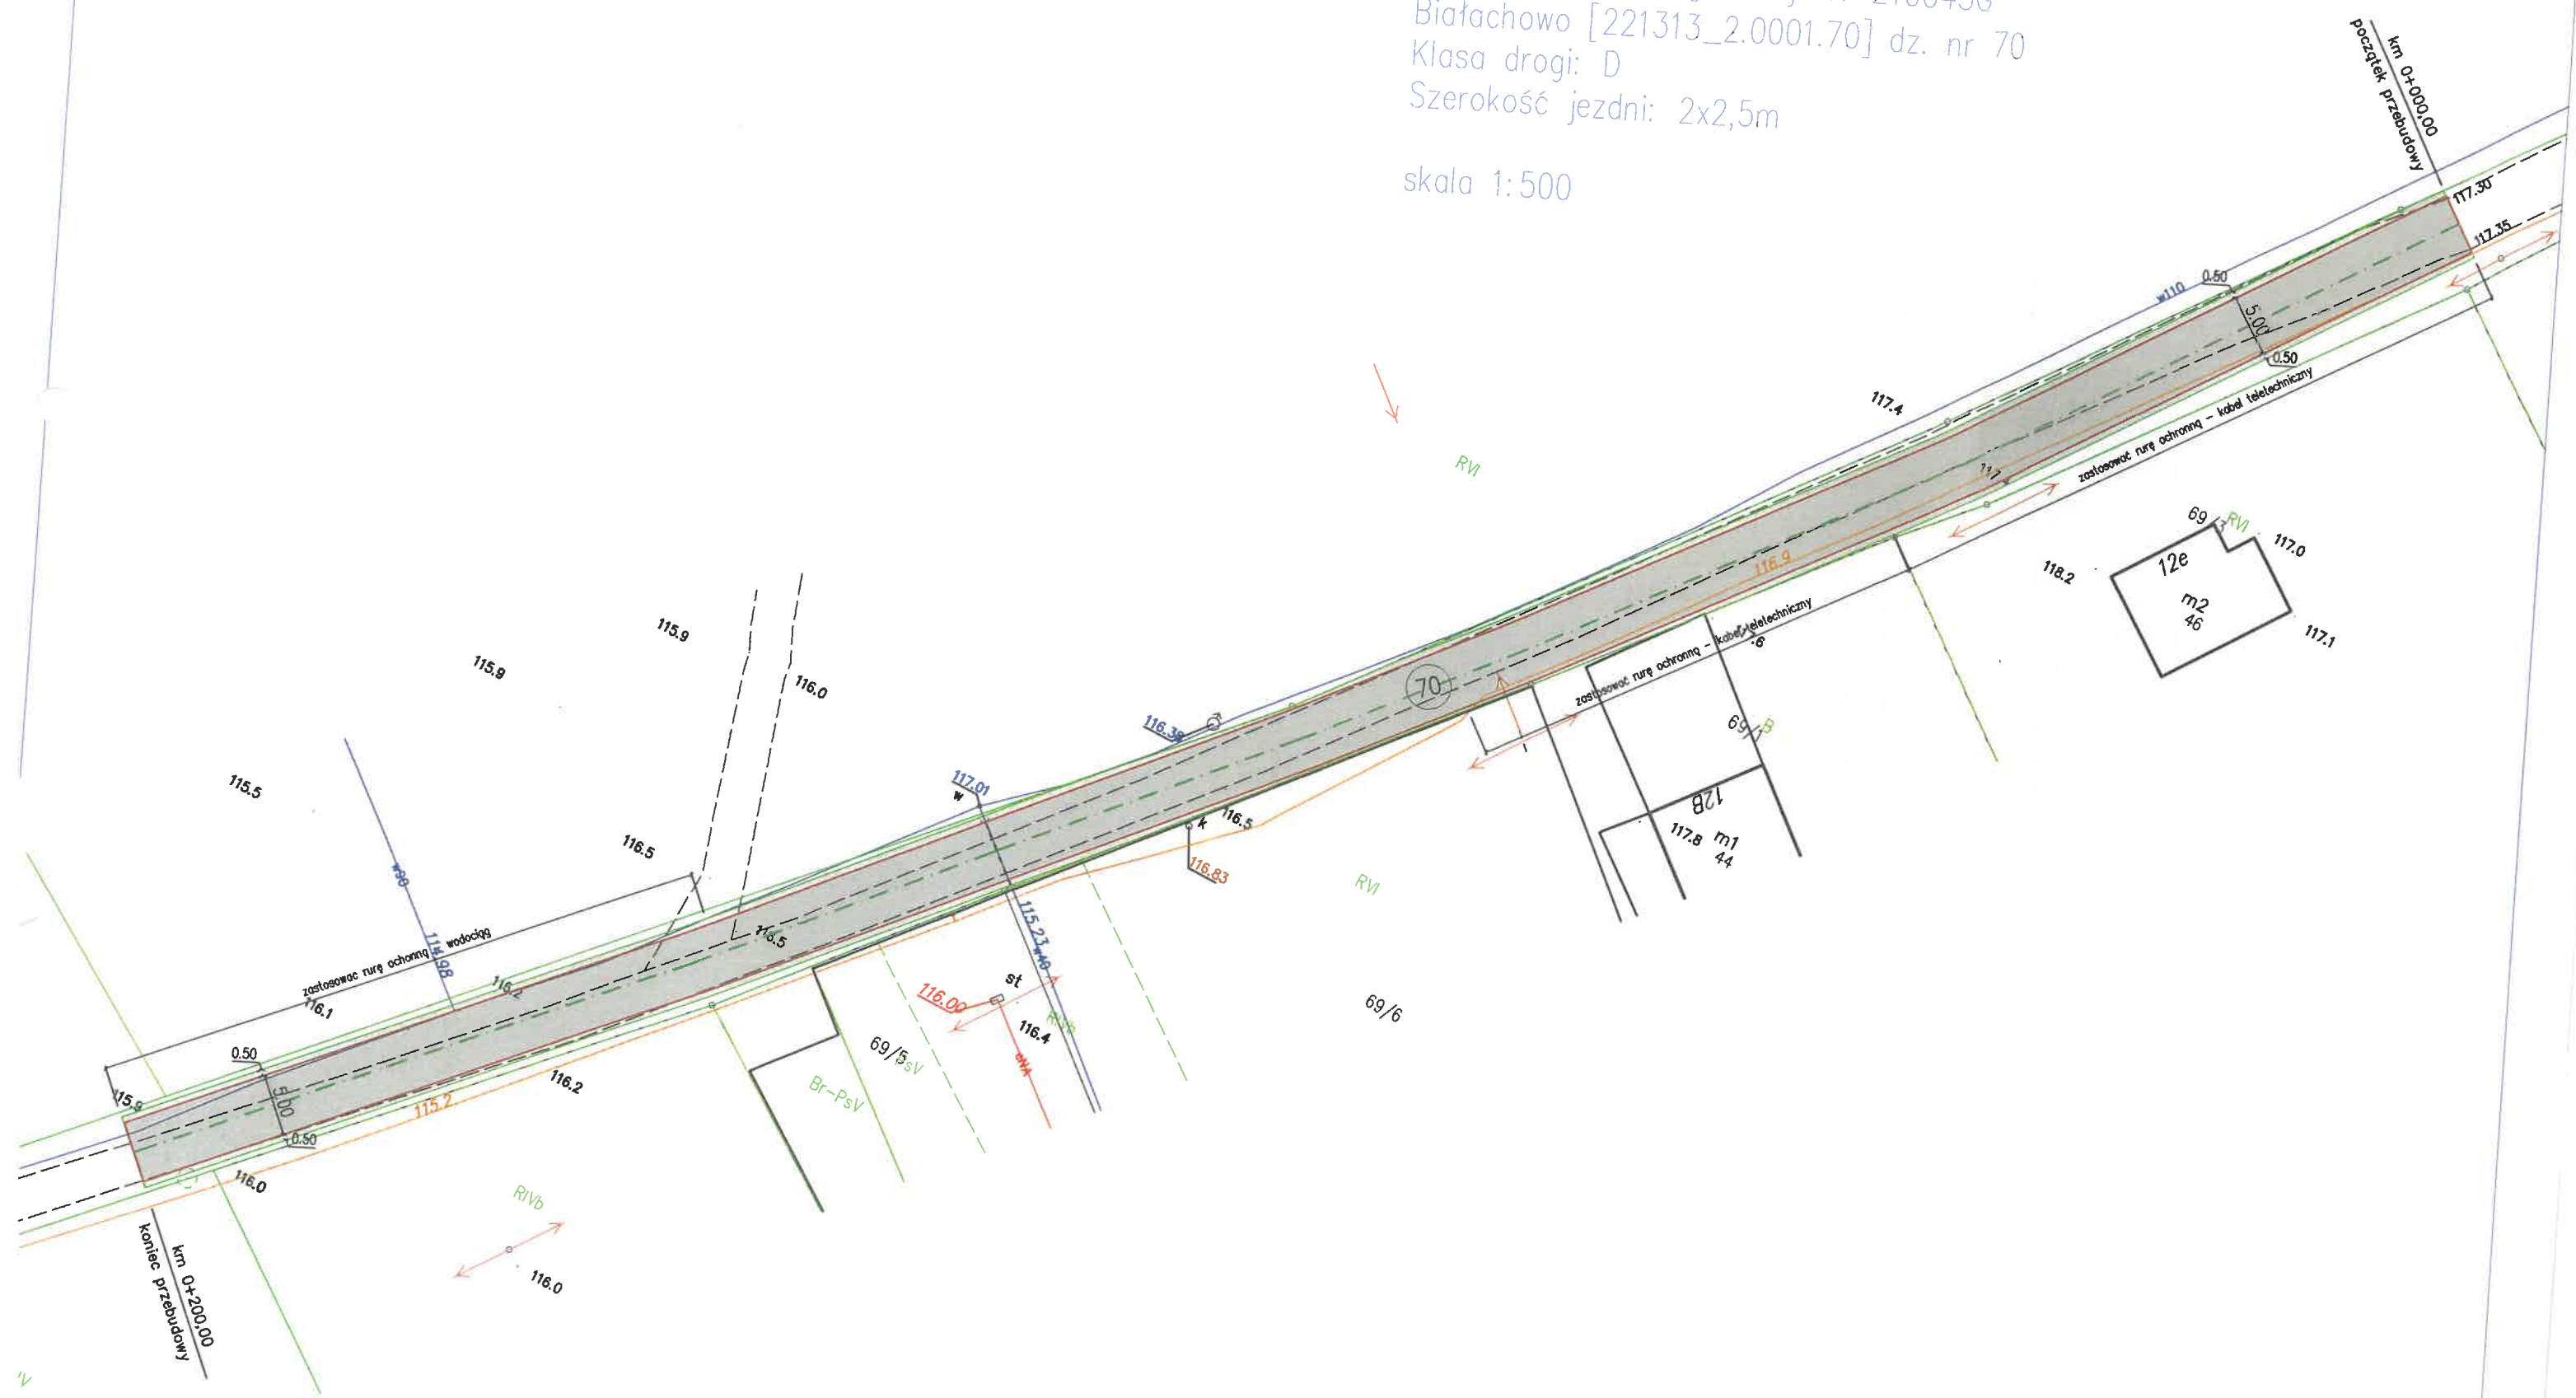

PRZEKRÓJ

