

Nie mogę sprzeczyć.
AB. 6743. 127. 2023

INSPEKTOR

Zbigniew Zakrocki

STAROSTWO POWIATOWE
w Starogardzie Gdańskim
Punkt Informacyjny

2023 -02- 15

Nr 11581/2023 Wpłynęło
podpis

ZGŁOSZENIE

budowy lub wykonywania innych robót budowlanych (PB-2)

PB-2 nie dotyczy budowy i przebudowy budynku mieszkalnego jednorodzinnego.

Podstawa prawna: Art. 30 ust. 2 w zw. z ust. 4d ustawy z dnia 7 lipca 1994 r. – Prawo budowlane (Dz. U. z 2020 r. poz. 1333, z późn. zm.).

1. ORGAN ADMINISTRACJI ARCHITEKTONICZNO-BUDOWLANEJ

Nazwa: Starosta Starogardzki ul. Kościuszki 17 83-200 Starogard Gdański

2.1. DANE INWESTORA¹⁾

Imię i nazwisko lub nazwa: Gmina Zblewo

Kraj: Polska

Województwo: Pomorskie

Powiat: Starogardzki

Gmina: Zblewo

Ulica: Główna

Nr domu: 40 Nr lokalu:

Miejscowość: Zblewo

Kod pocztowy: 83-210

Poczta: Zblewo

Email (nieobowiązkowo): gmina@zblewo.pl

Nr tel. (nieobowiązkowo): 58 588 43 81

2.2. DANE INWESTORA (DO KORESPONDENCJI)¹⁾

Wypełnia się, jeżeli adres do korespondencji inwestora jest inny niż wskazany w pkt 2.1.

Kraj: Województwo:

Powiat: Gmina:

Ulica: Nr domu: Nr lokalu:

Miejscowość: Kod pocztowy: Poczta:

Adres skrzynki ePUAP²⁾:

3. DANE PEŁNOMOCNIKA¹⁾

Wypełnia się, jeżeli inwestor działa przez pełnomocnika.

☐ pełnomocnik

☐ pełnomocnik do doręczeń

Imię i nazwisko:

Kraj: Województwo:

Powiat: Gmina:

Ulica: Nr domu: Nr lokalu:

Miejscowość: Kod pocztowy: Poczta:

Adres skrzynki ePUAP²⁾:

Email (nieobowiązkowo):

Nr tel. (nieobowiązkowo):

4. INFORMACJE O ROBOTACH BUDOWLANYCH

Rodzaj, zakres i sposób wykonywania: Zamierzenie budowlane na działce ewidencyjnej nr: **258, 246/1, 247/9, 247/8, 247/7**

w miejscowości **Borzechowo**, w obrębie ewidencyjnym **Borzechowo [0002]**, w jednostce ewidencyjnej **Zblewo [221313_2]**, według następującej charakterystyki:

Przebudowa drogi wewnętrznej w miejscowości Borzechowo tej samej szerokości, bez zmiany pasa drogowego.

Przebudowa drogi polega na wykonaniu nawierzchni z płyt prefabrykowanych wielootworowych typu YOUMB na podbudowie z kruszywa na długości 288,0 m i szerokości jezdni 4,0 m. Droga ma obecnie nawierzchnię z tłucznia kamiennego. Droga na której planowana jest inwestycja jest drogą niepubliczną.

Planowany termin rozpoczęcia³⁾: **13.03.2023 r.**

5. DANE NIERUCHOMOŚCI (MIEJSCE WYKONYWANIA ROBÓT BUDOWLANYCH)¹⁾

Województwo: **pomorskie**

Powiat: **starogardzki** Gmina: **Zblewo**

Ulica: Nr domu:

Miejscowość: **Borzechowo** Kod pocztowy: **83-210**

Identyfikator działki ewidencyjnej⁴⁾:

221313_2.0002.258; 221313_2.0002.246/1; 221313_2.0002.247/9; 221313_2.0002.247/8; 221313_2.0002.247/7;

6. OŚWIADCZENIE W SPRAWIE KORESPONDENCJI ELEKTRONICZNEJ

☐ Wyrażam zgodę ☒ Nie wyrażam zgody

na doręczanie korespondencji w niniejszej sprawie za pomocą środków komunikacji elektronicznej w rozumieniu art. 2 pkt 5 ustawy z dnia 18 lipca 2002 r. o świadczeniu usług drogą elektroniczną (Dz. U. z 2020 r. poz. 344).

7. ZAŁĄCZNIKI

- ☒ Oświadczenie o posiadanym prawie do dysponowania nieruchomością na cele budowlane.
- ☐ Pełnomocnictwo do reprezentowania inwestora (opłacone zgodnie z ustawą z dnia 16 listopada 2006 r. o opłacie skarbowej (Dz. U. z 2020 r. poz. 1546, z późn. zm.)) – jeżeli inwestor działa przez pełnomocnika.
- ☐ Potwierdzenie uiszczenia opłaty skarbowej – jeżeli obowiązek uiszczenia takiej opłaty wynika z ustawy z dnia 16 listopada 2006 r. o opłacie skarbowej.
Inne (wymagane przepisami prawa):
- ☒ Mapa z zakresem inwestycji

8. PODPIS INWESTORA (PEŁNOMOCNIKA) I DATA PODPISU

Podpis powinien być czytelny. Podpis i datę podpisu umieszcza się w przypadku dokonywania zgłoszenia w postaci papierowej.

.....15.02.2023 r.

Artur Kurole


¹⁾ W przypadku większej liczby inwestorów, pełnomocników lub nieruchomości dane kolejnych inwestorów, pełnomocników lub nieruchomości dodaje się w formularzu albo zamieszcza na osobnych stronach i dołącza do formularza.

²⁾ Adres skrzynki ePUAP wskazuje się w przypadku wyrażenia zgody na doręczanie korespondencji w niniejszej sprawie za pomocą środków komunikacji elektronicznej.


³⁾ W przypadku zgłoszenia budowy tymczasowego obiektu budowlanego w polu „Planowany termin rozpoczęcia” należy wskazać również planowany termin rozbiórki lub przeniesienia w inne miejsce tego obiektu.

⁴⁾ W przypadku formularza w postaci papierowej zamiast identyfikatora działki ewidencyjnej można wskazać jednostkę ewidencyjną, obręb ewidencyjny i nr działki ewidencyjnej oraz arkusz mapy, jeżeli występuje.

PRZEKRÓJ

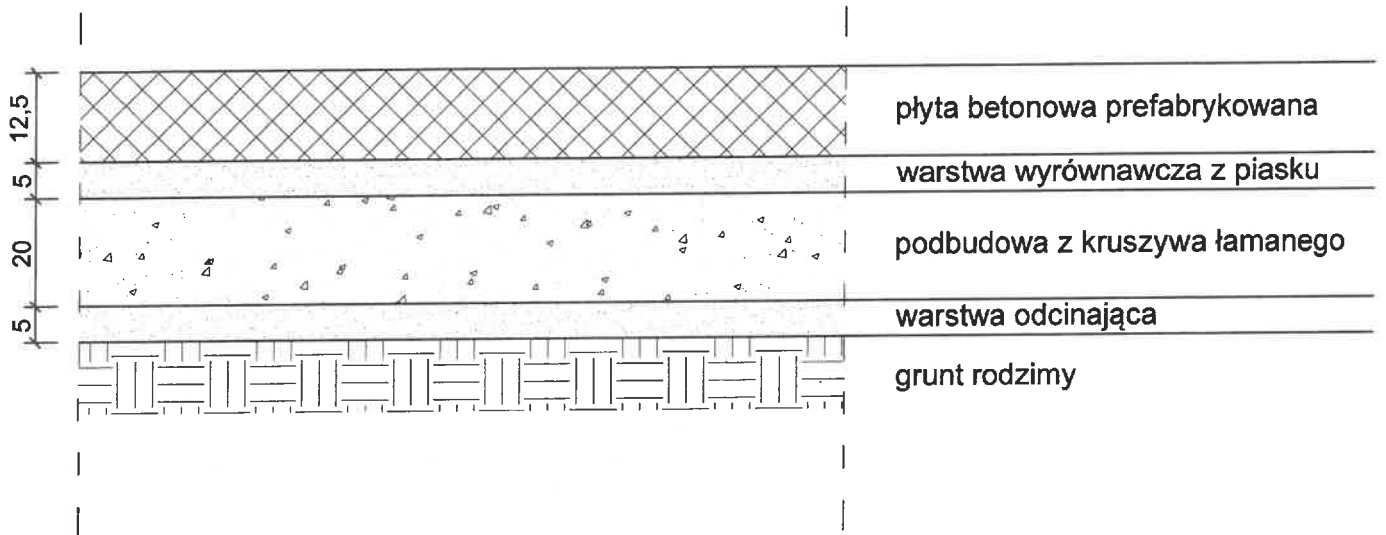

skala 1:500

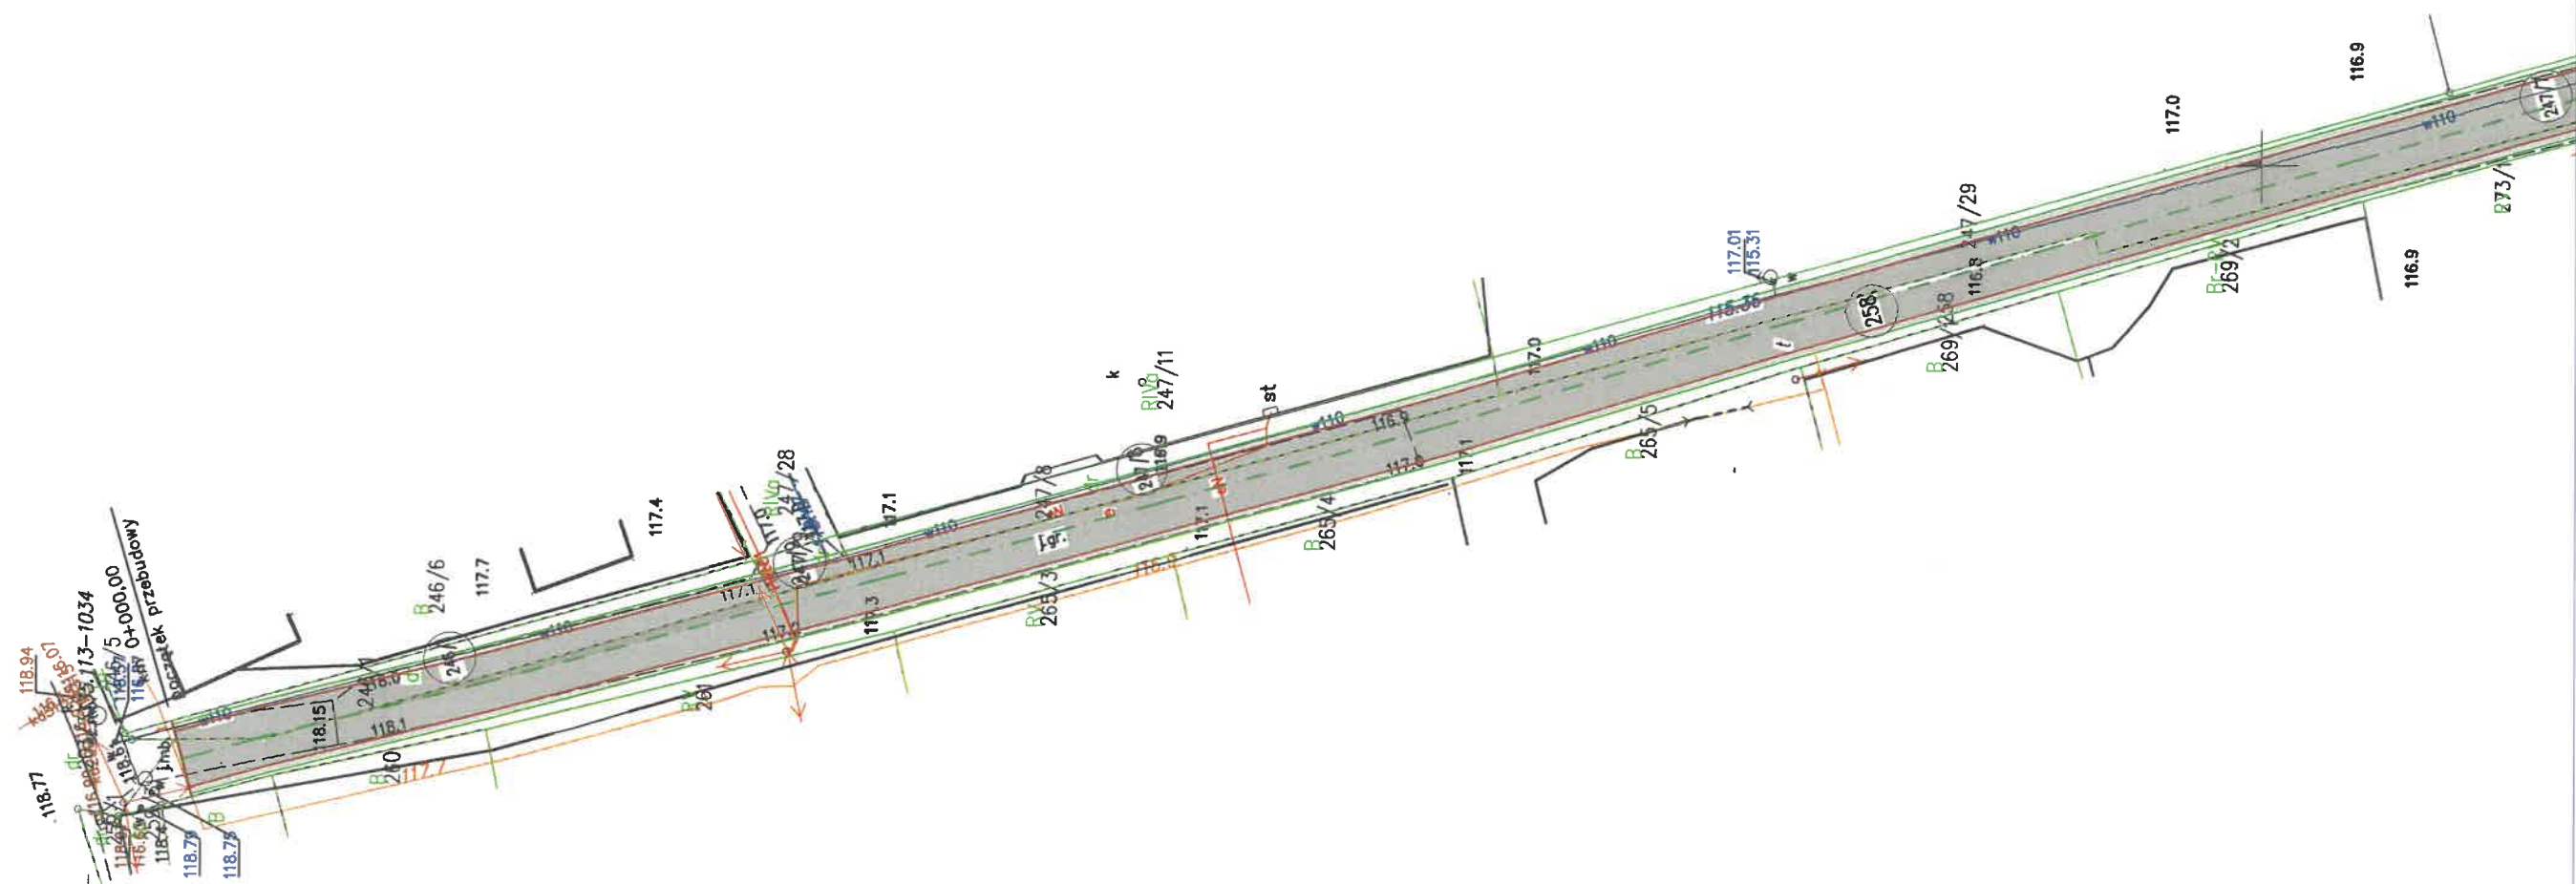

Przebudowa drogi wewnętrznej

Szerokość jezdni: 4,0m

Borzechowo [221313_2.002.258; 221313_2.002.246/1;

221313_2.002.247/9; 221313_2.002.247/8; 221313_2.002.247/7]

skala 1:500

