



Tytuł: Przekroje konstrukcyjne		
Nazwa: Przebudowa drogi gminnej w miejscowości Kaleń		
Inwestor: Urząd Gminy Świerzno, Świerzno 13, 72-405 Świerzno		
projektował: inż. Jerzy Bakalarski GT-V-63/14/76 nr identyfikacyjny ZAP/BO/2206/01	skala 1:25	ark. 4/3
Styczeń 2021r.		

Projektowany zjazd
o nawierzchni z kostki betonowej

Przekroje prostopadłe do osi jezdni

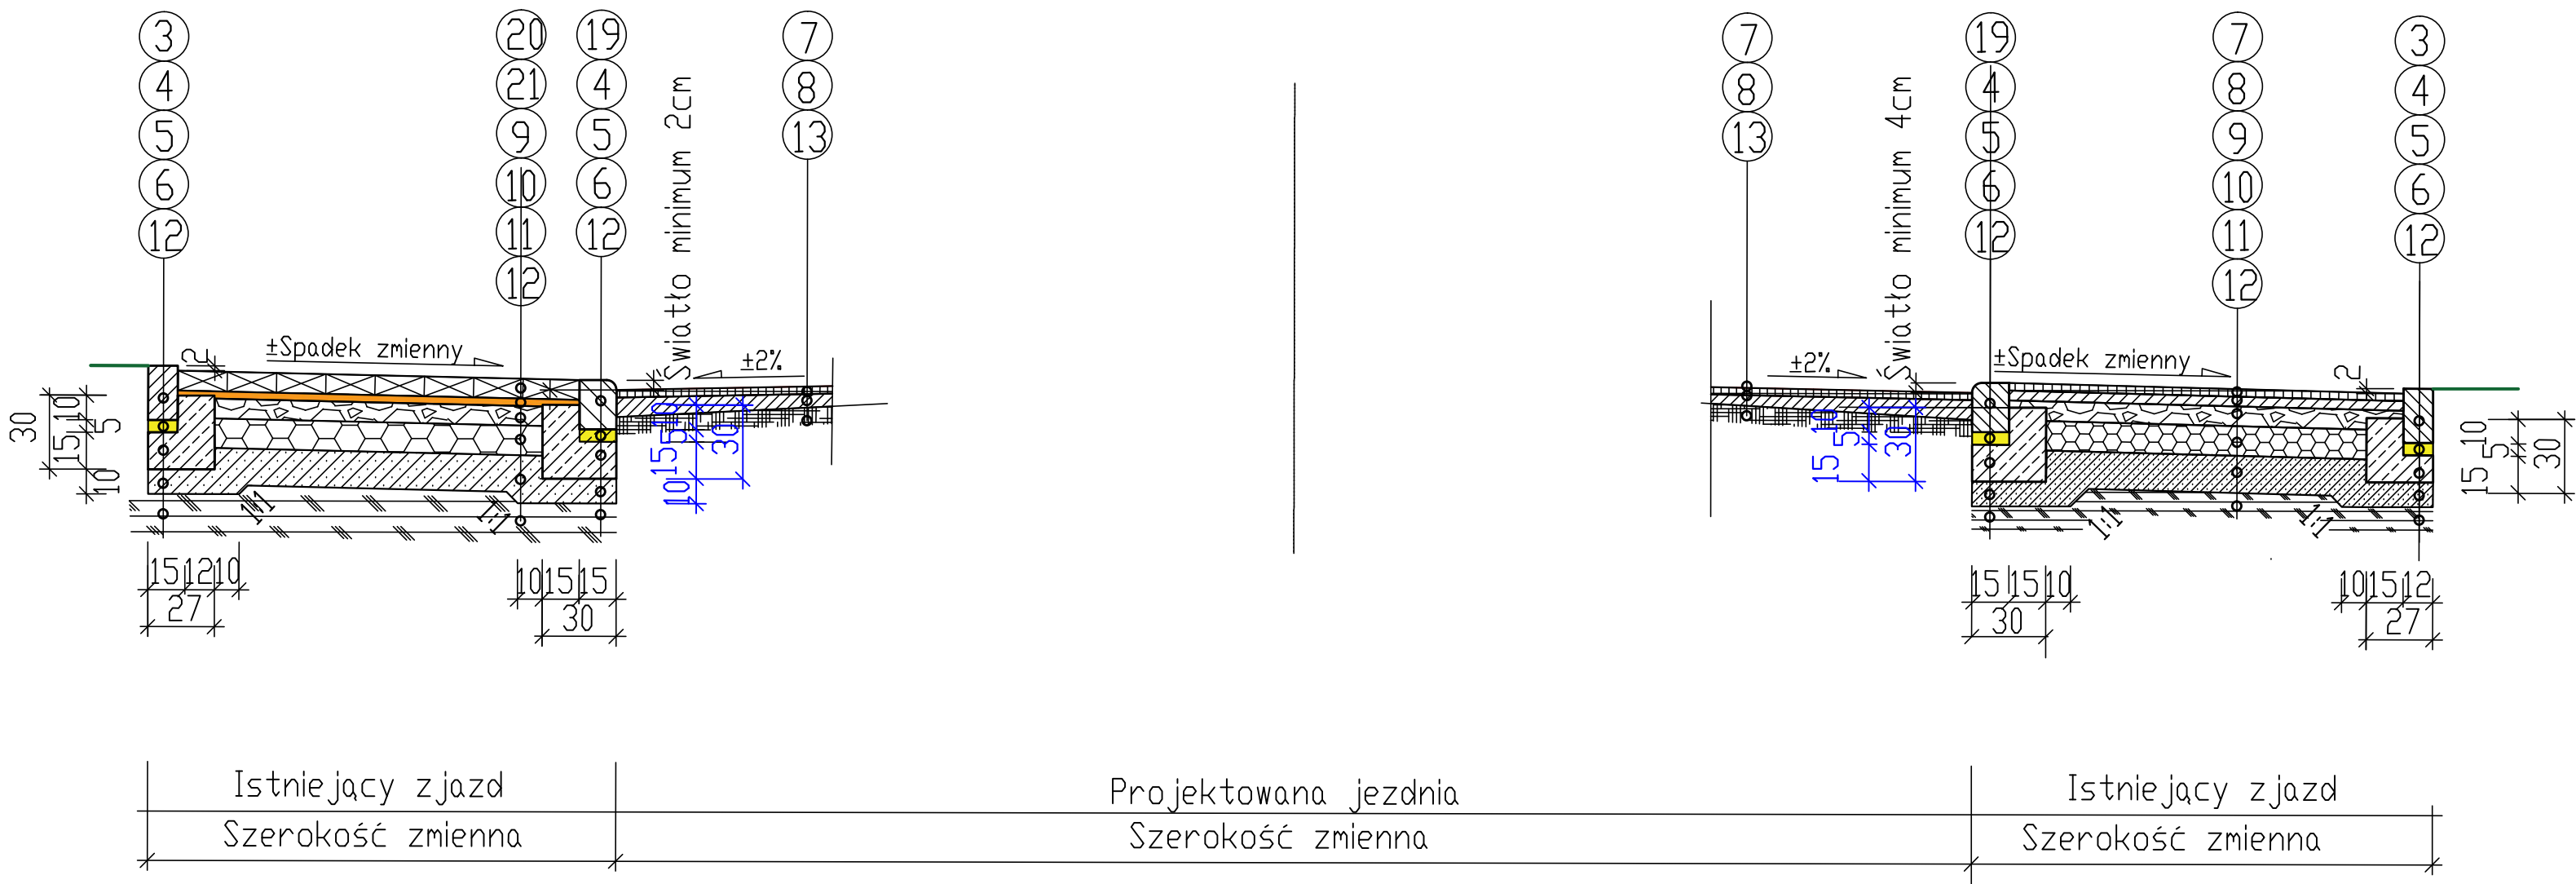

Projektowany zjazd
o nawierzchni z bitumicznej

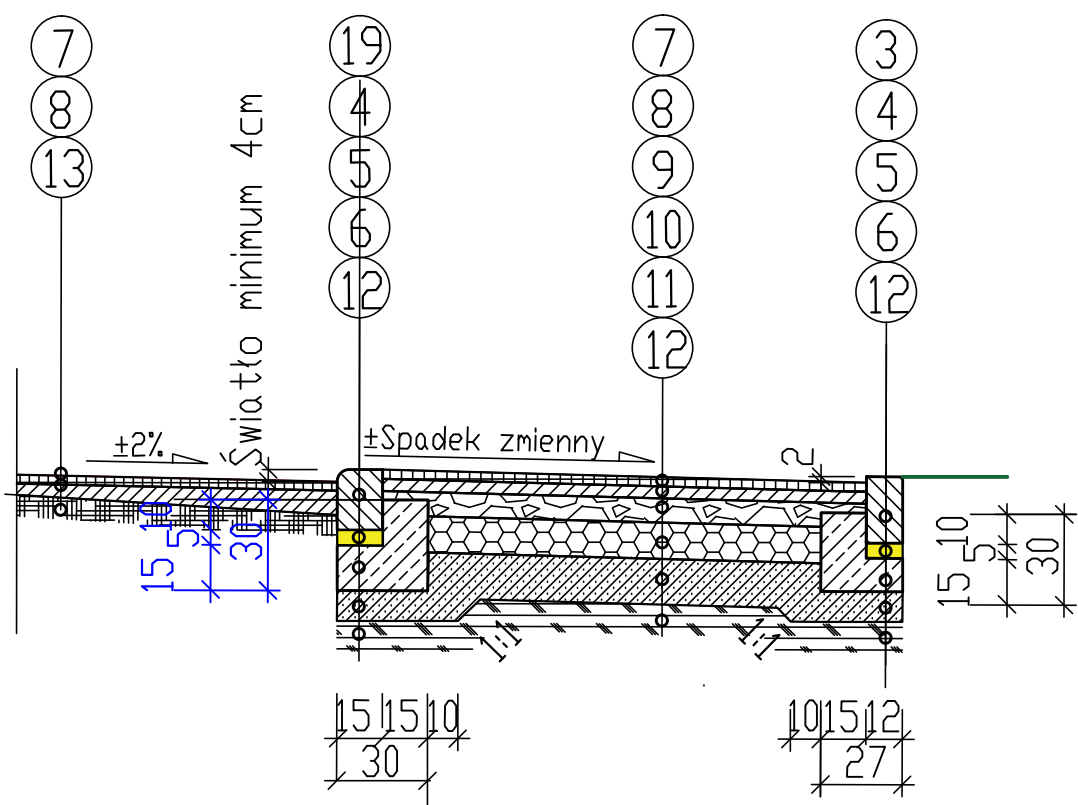

Projektowany zjazd
o nawierzchni z bitumicznej

Projektowany zjazd
o nawierzchni z kostki betonowej

Przekroje prostopadłe do osi jezdni zjazdu

