
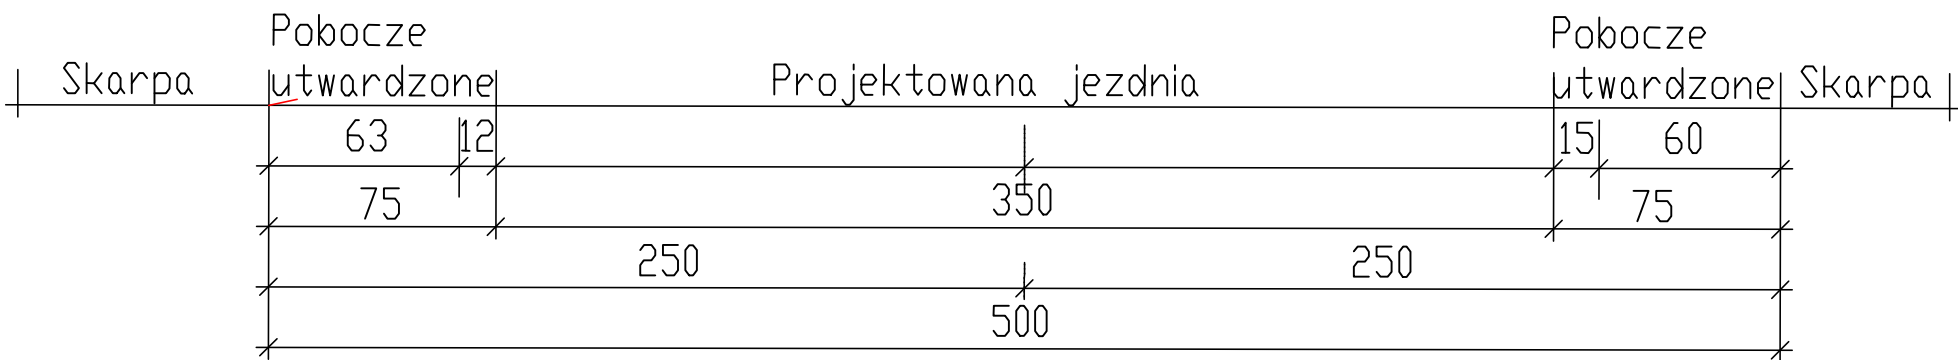




Tytuł: Przekroje konstrukcyjne		
Nazwa: Przebudowa drogi gminnej w miejscowości Kaleń		
Inwestor: Urząd Gminy Świerzno, Świerzno 13, 72-405 Świerzno		
projektował: inż. Jerzy Bakalarski GT-V-63/14/76 nr identyfikacyjny ZAP/BO/2206/01	skala 1:25	ark. 4/1
Styczeń 2021r.		

Skala 1:25

Przekrój B

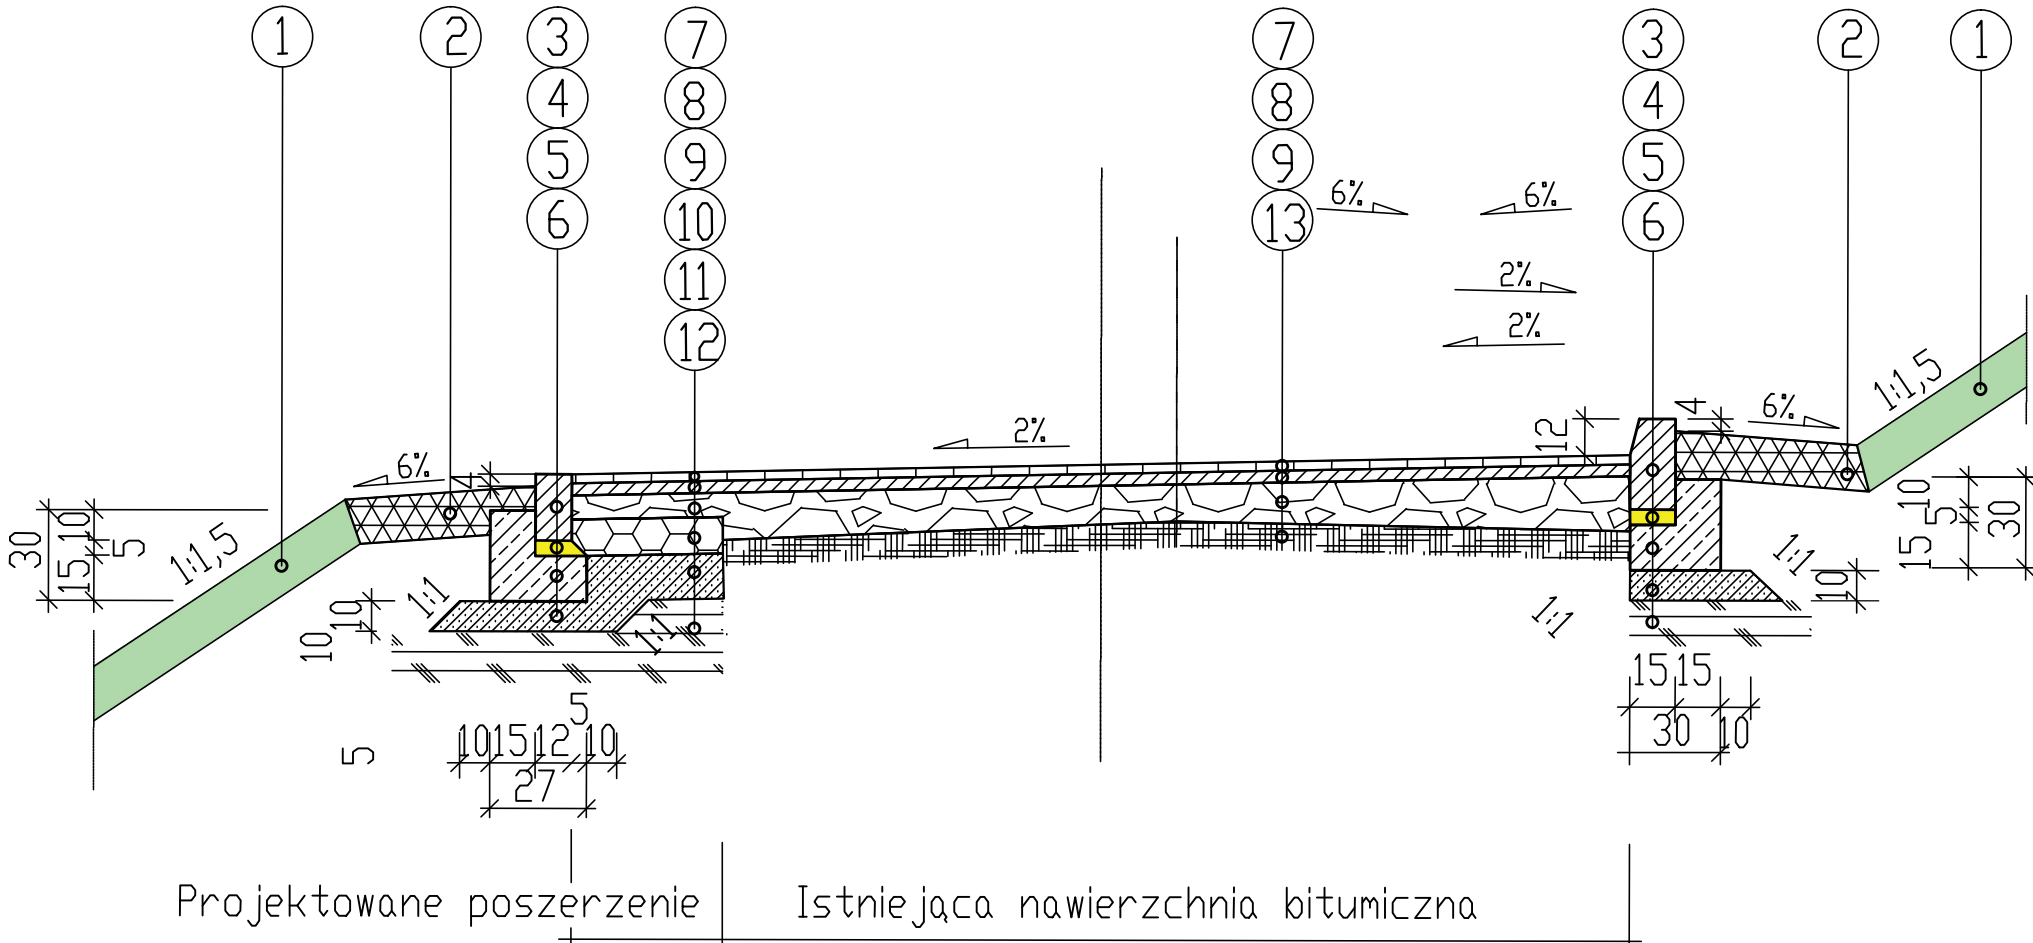

Przekrój C

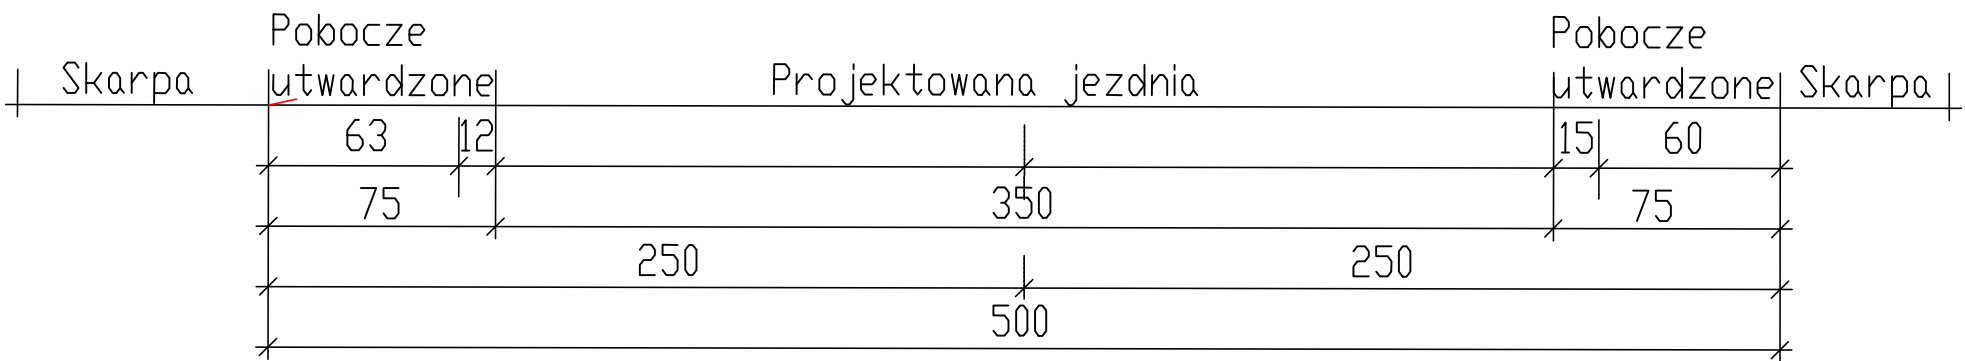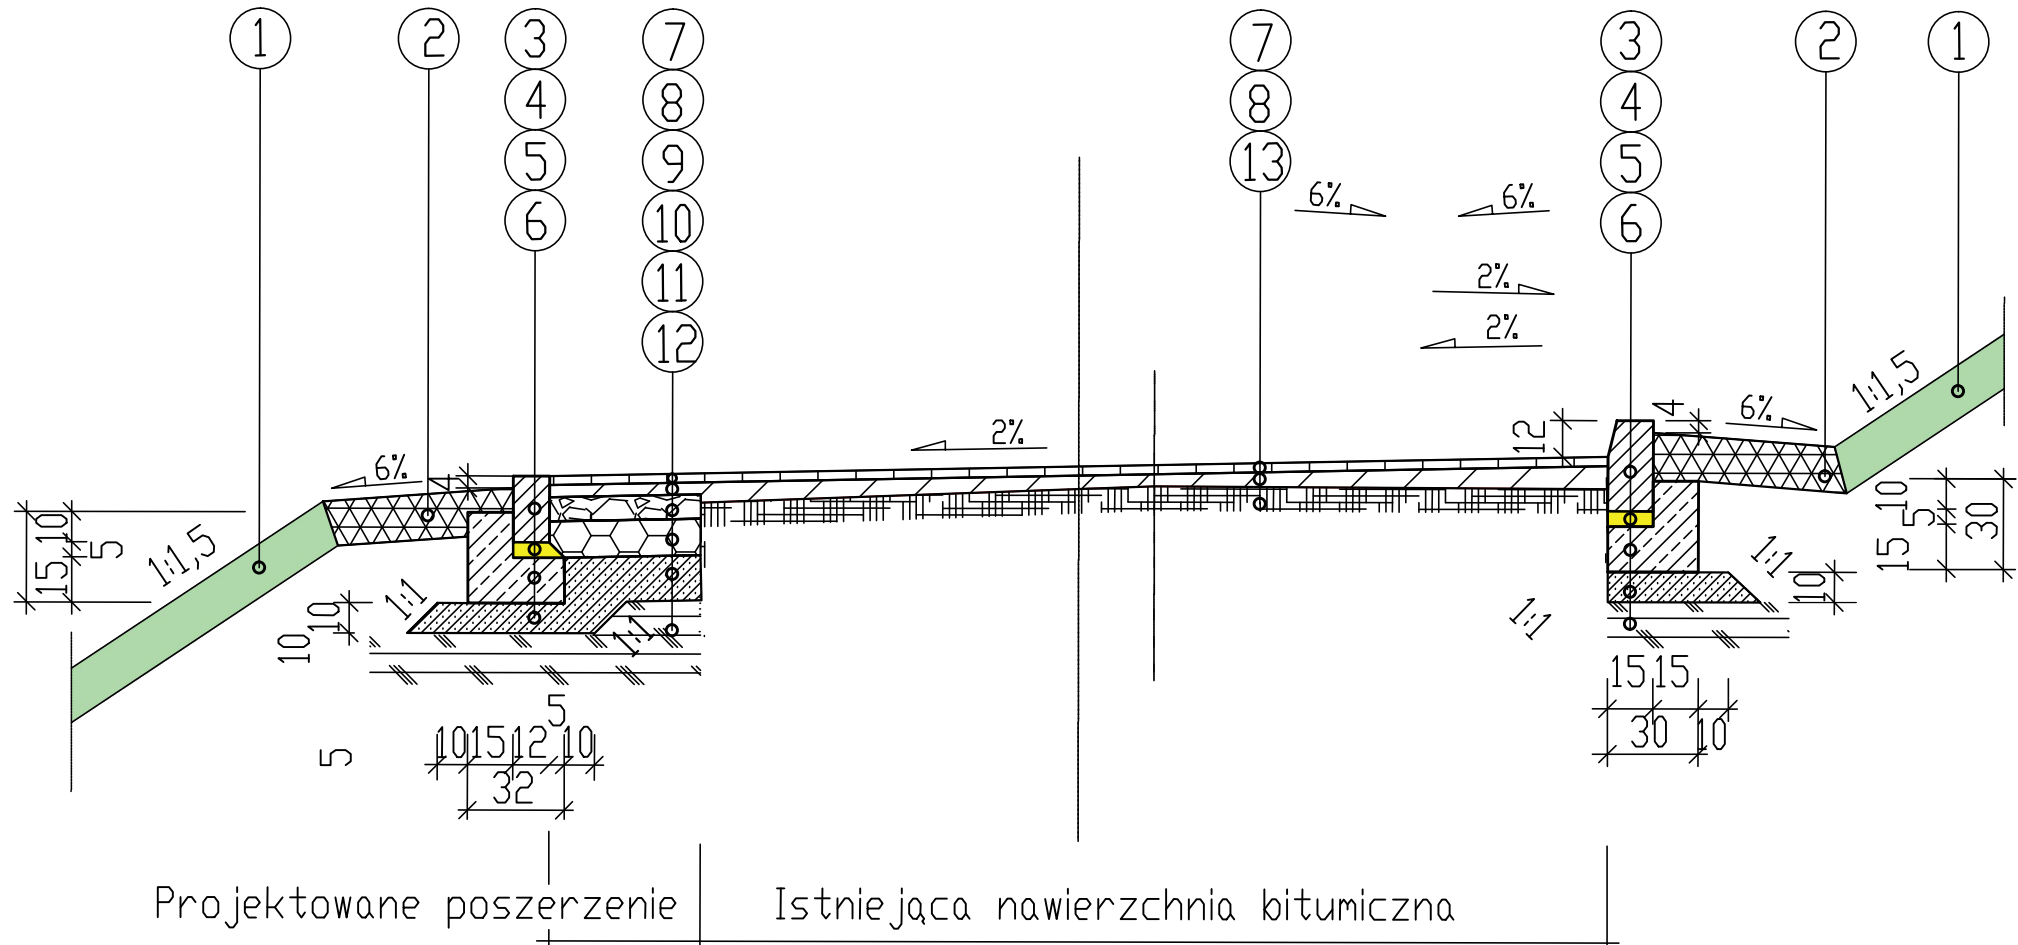

Przekrój A

