



Skala 1:25

Przekrój D

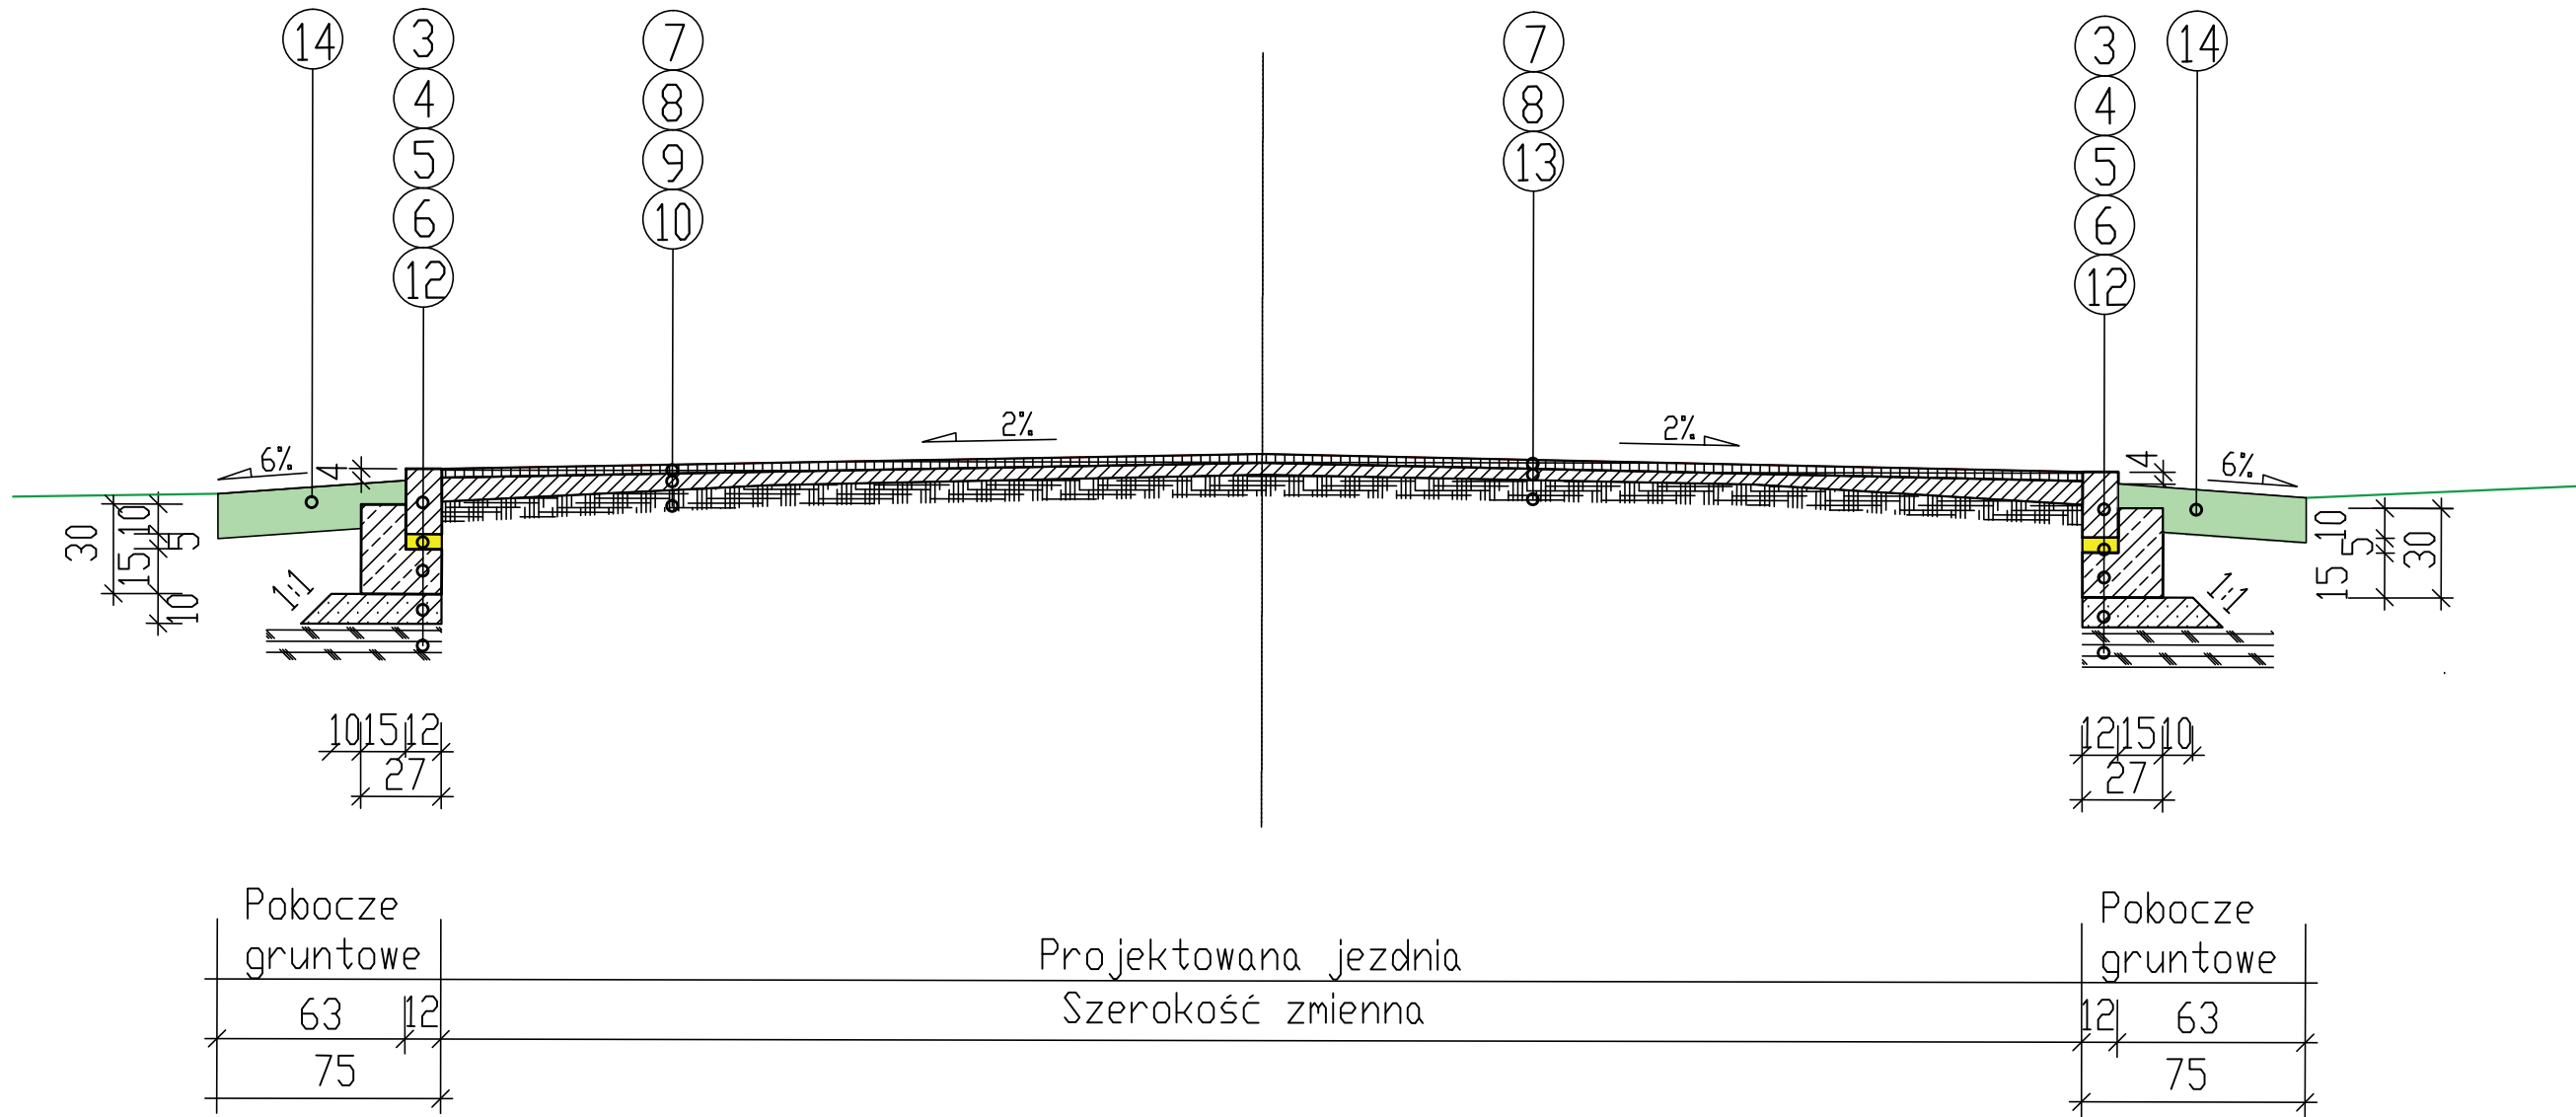

Przekrój E

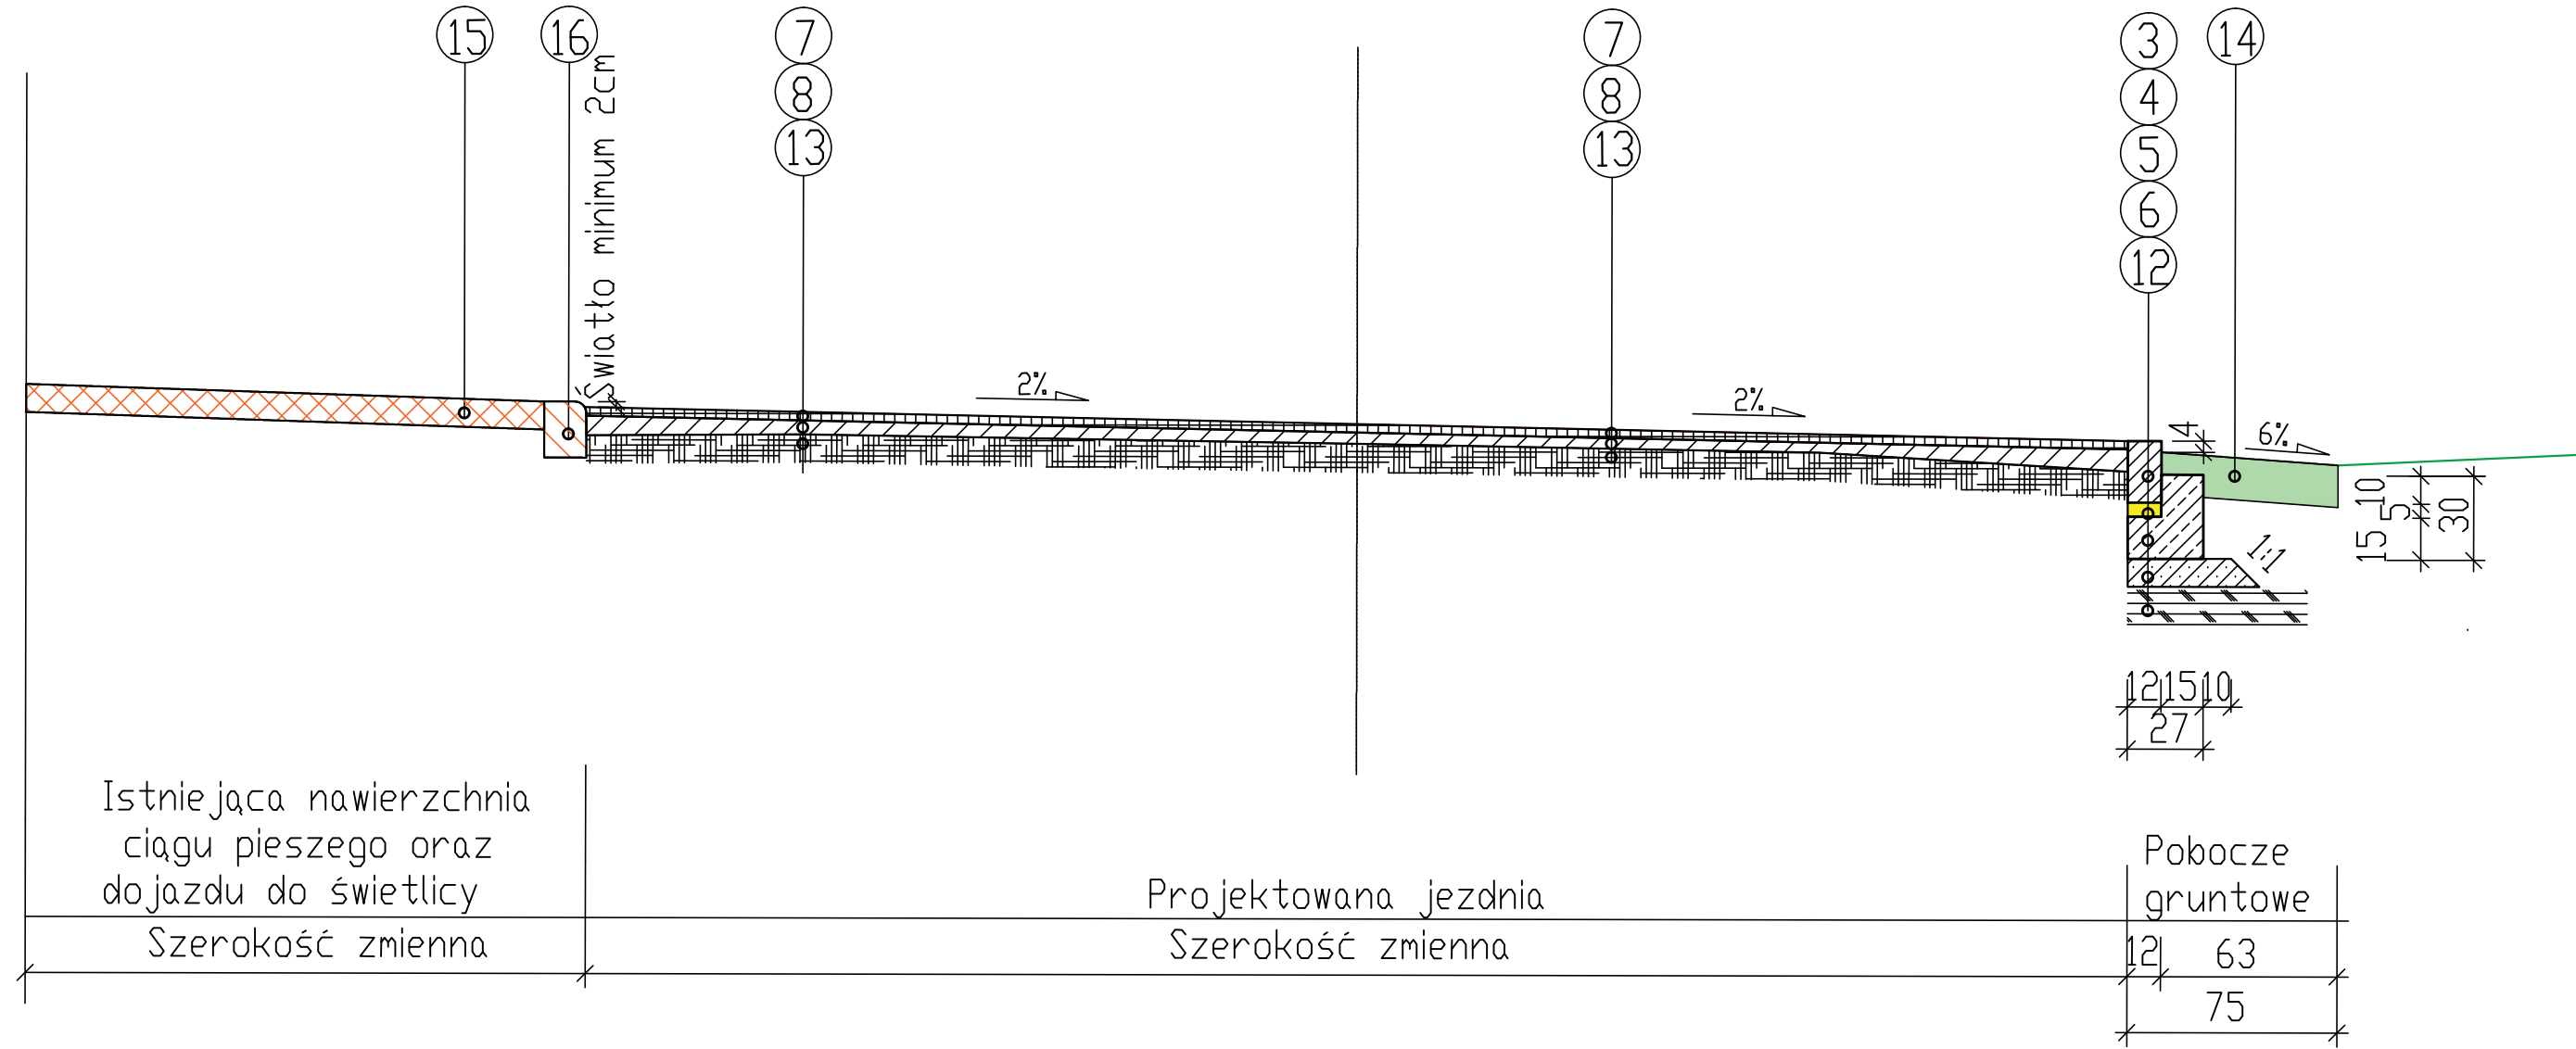

Przekrój F

