


# Wydruk z systemu IntraEWID

## Ogrodzenie placu zabaw w parku miejskim w Mogilnie

skala 1: 500  
układ współrzędnych 2000 strefa 6 (18°)

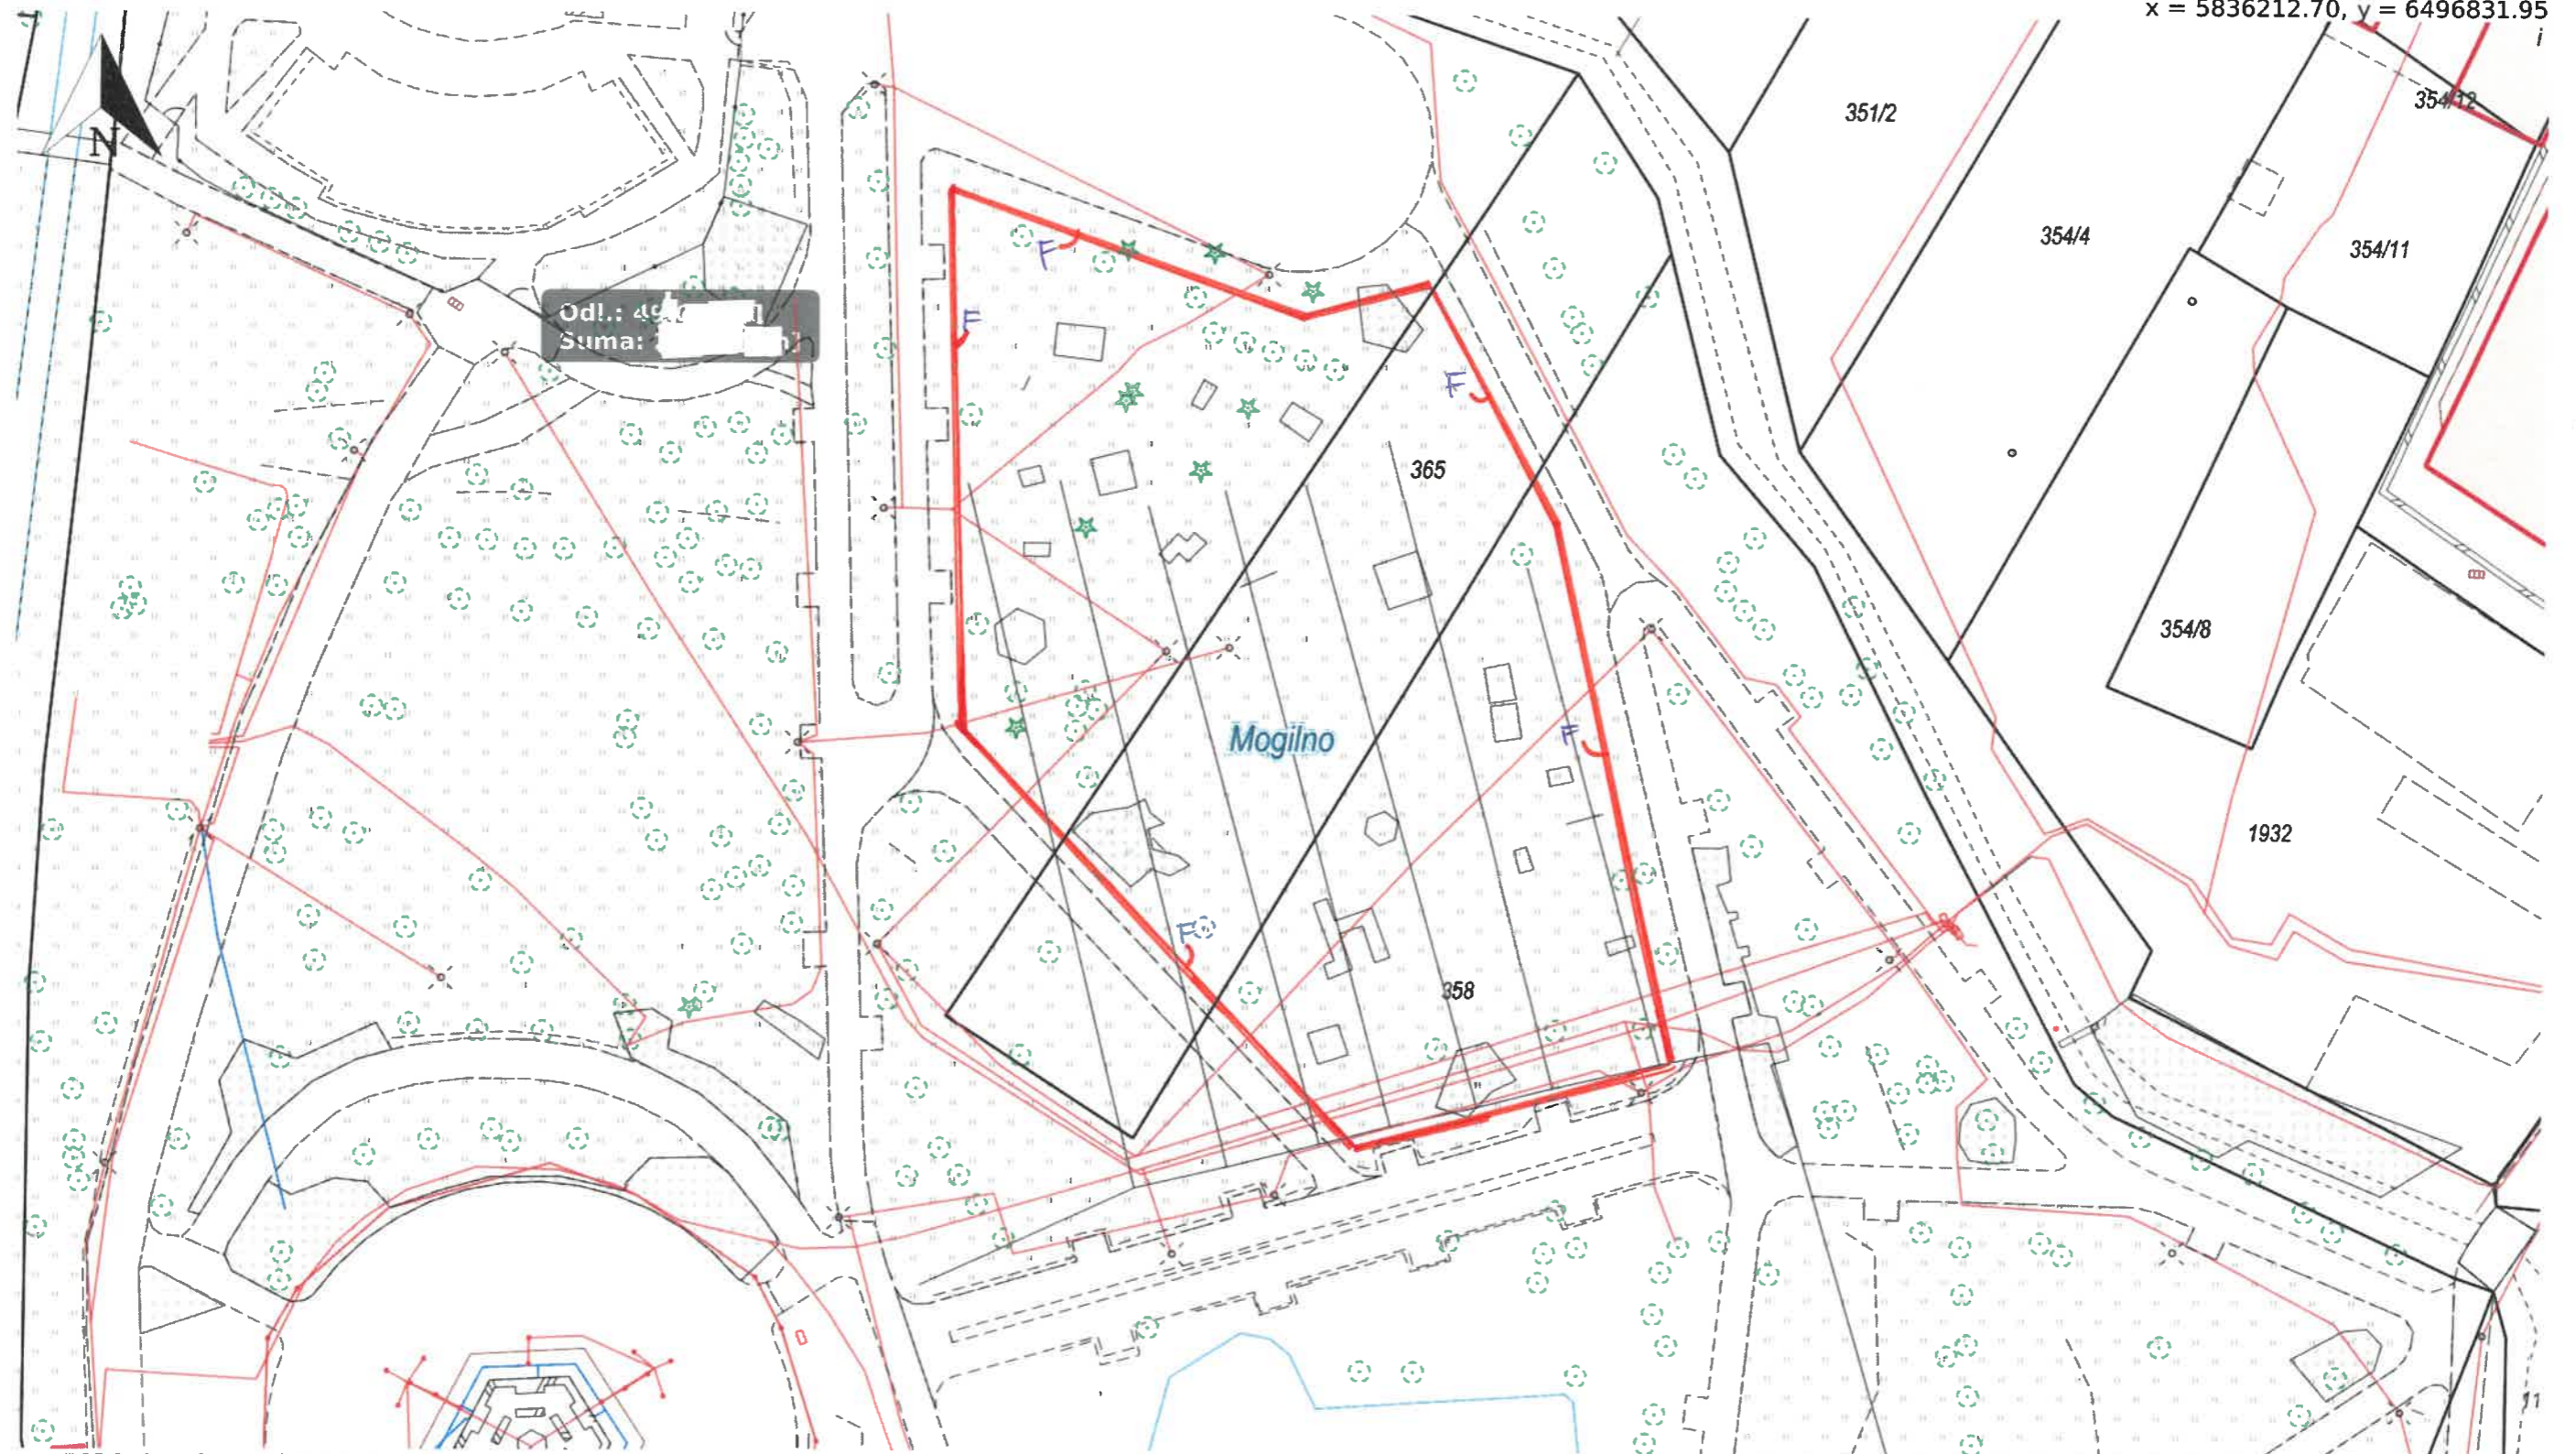

— PROPOZYCYJNA LINIA OGRÓDZENIA  
F FURTKA