

# LEGENDA

- ZNAKI PROJEKTOWANE**
- A-7-PROJ.
  - B-19-ISTN.
- ZNAKI ISTNIEJĄCE**
- PROJEKTOWANA KRAWĘDZ DROGI
  - PROJEKTOWANA OŚ DROGI
  - PROJEKTOWANE POBOCZE
  - GRANICE PASA DROGOWEGO/NIERUCHOMOŚCI

PROJDRÓG 2 s.c.  
09-407 Płock ul. Targowa 18C  
tel. 606-296-100

## STAŁA ORGANIZACJA RUCHU


Przebudowa drogi gminnej w m. Lipianki na działkach o numerach: 314; 157/2; 122; 157/1; 478.

Projektant	inż. Leszek Pietrzak upr. nr MAZ/0174/pood/11	Data	Rys.1
	SKALA 1:1000	Grudzień 2019	

STAROSTWO POWIATOWE  
w PŁOCKU  
ul. Bielska 59  
09-400 Płock

03 MAR. 2020  
Płock, dn. ....  
Zatwierdzam organizację ruchu w całości  
- bez zmian  
Termin wprowadzenia organizacji ruchu:  
do 31.12.2022

**STAROSTA**  
Mariusz Bieniek 334/6

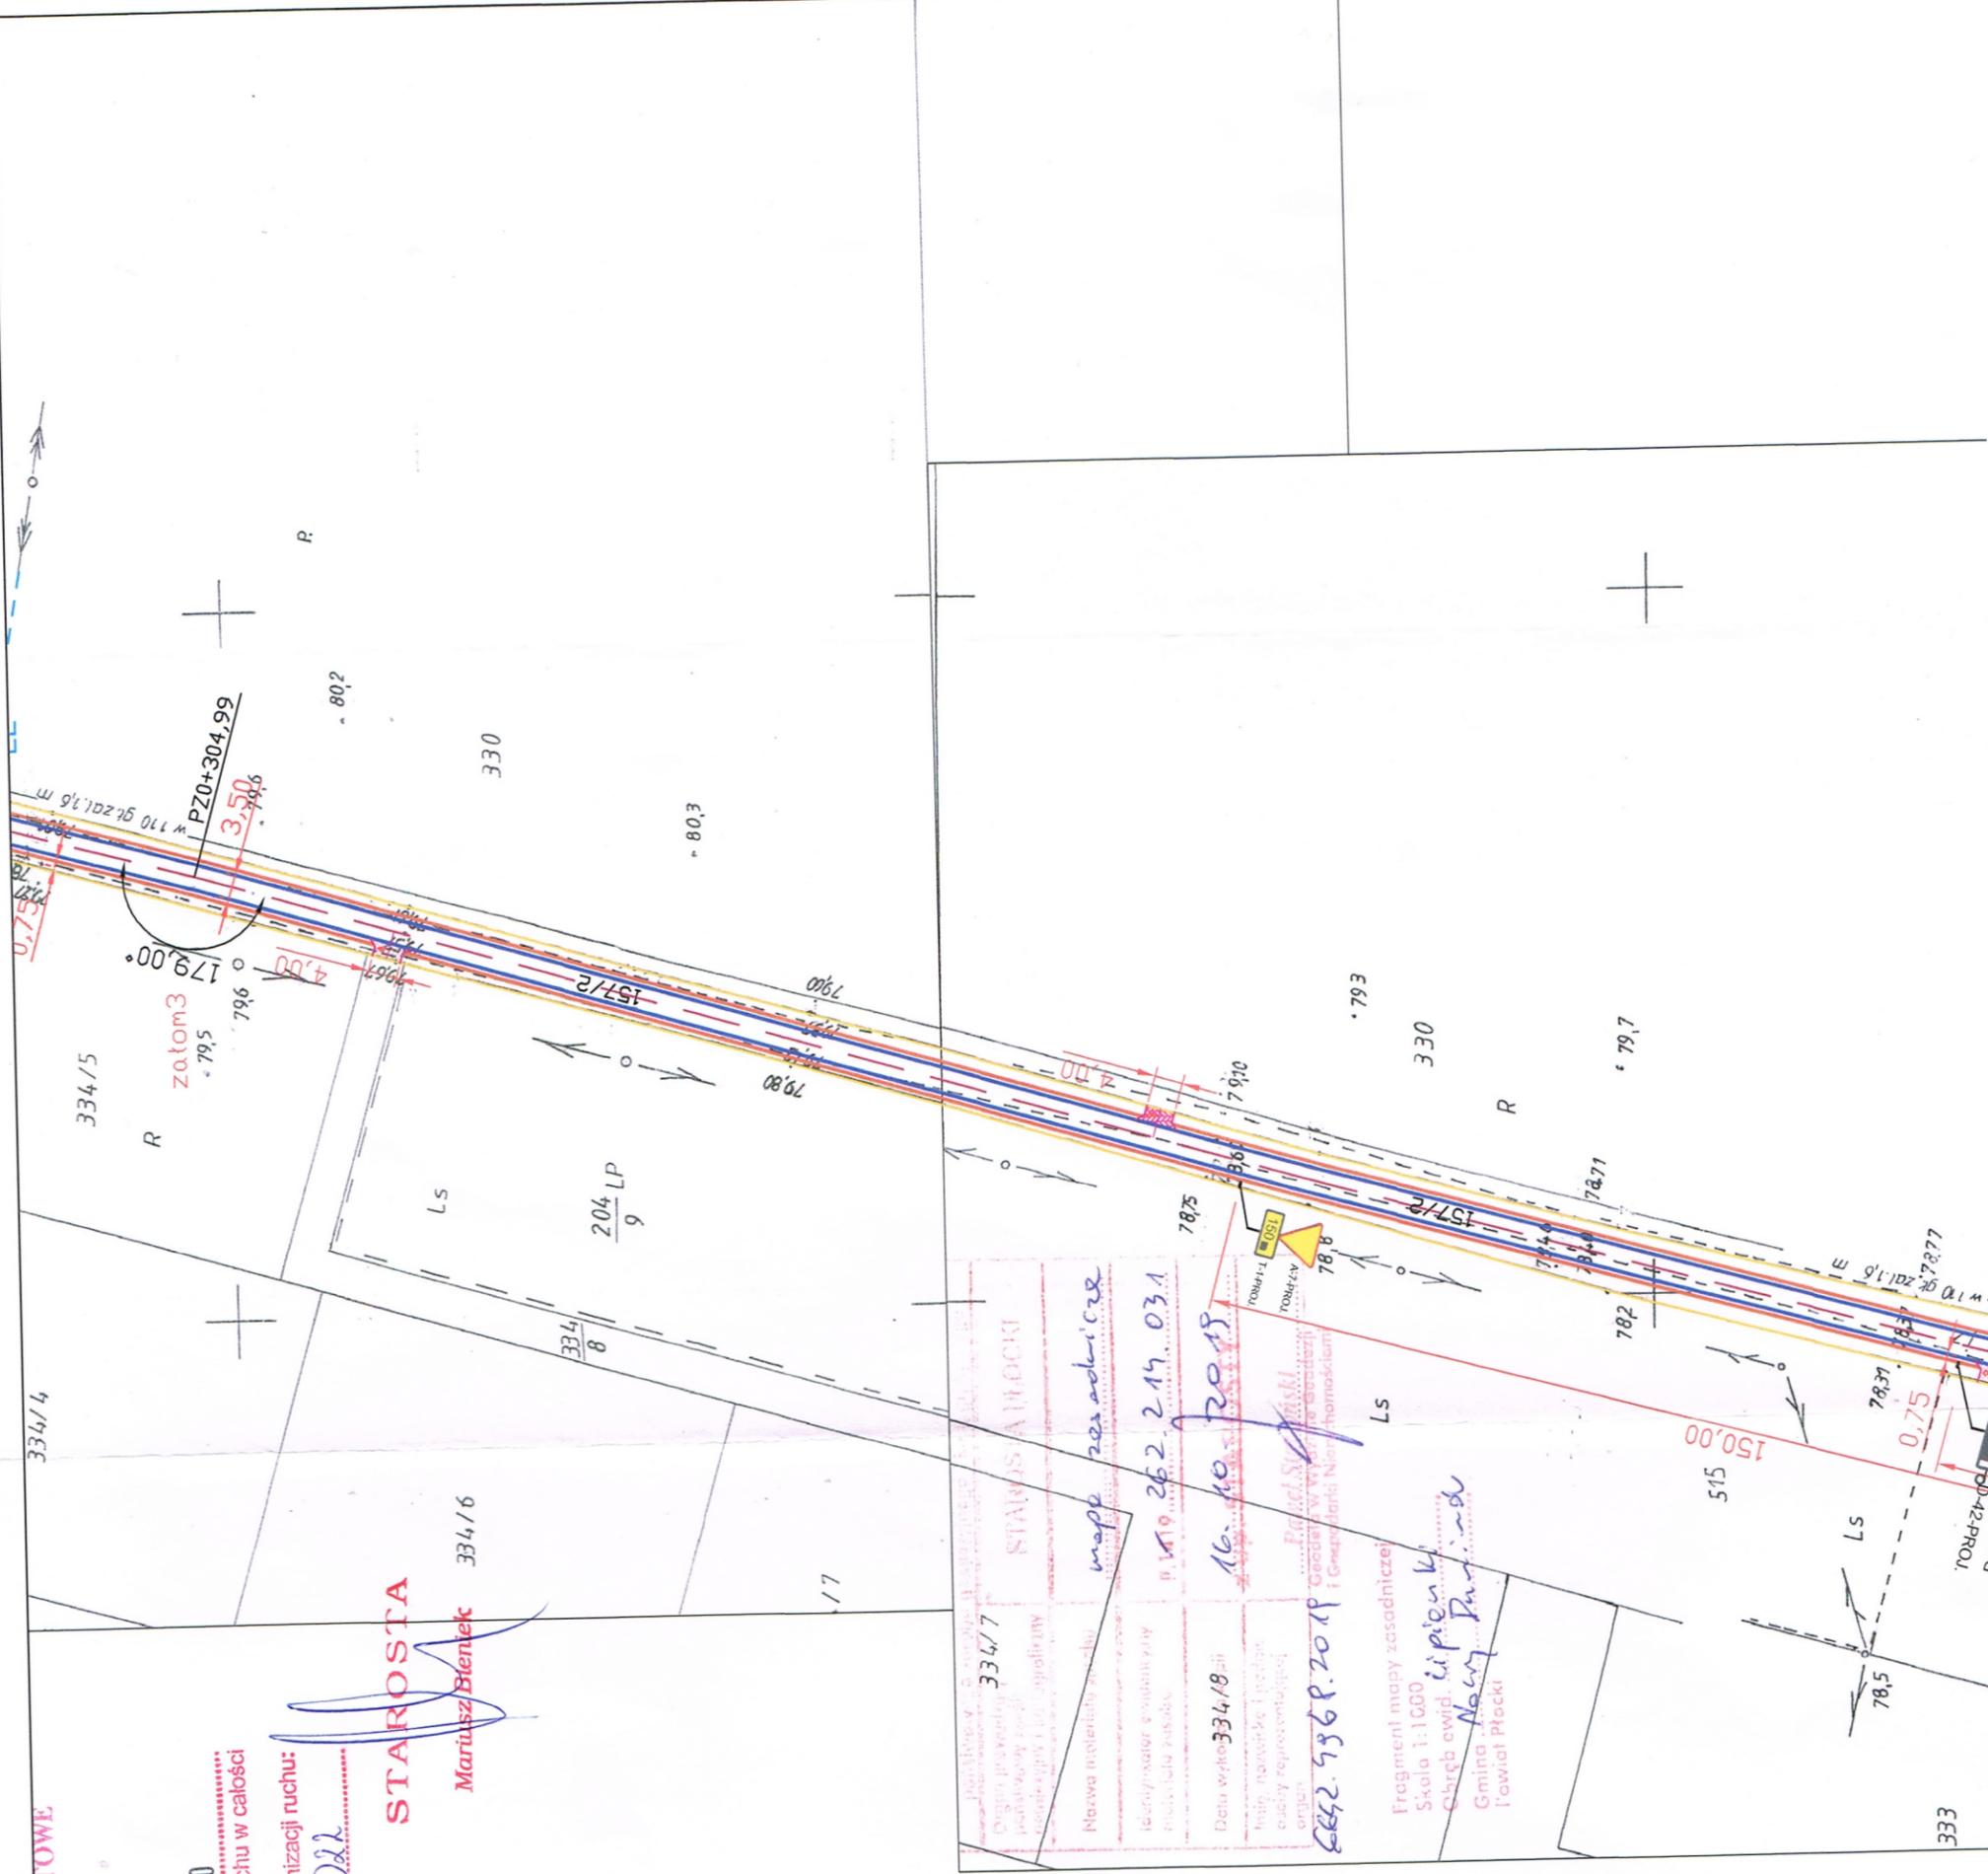

334/7  
STAROSTWO POWIATOWE  
mappa 203 adw. 022  
p. 179 262 214 031  
16.10.2019  
Data wydruku 334/8.pli  
6442.4368.2019

Fragment mapy zasadniczej  
Skala 1:1000  
Chleb ewid. Lipianki  
Gmina Nowy Purlin  
powiat Płocki

Przebudowa drogi gminnej w m. Lipianki  
na działkach o numerach: 314; 157/2; 122;  
157/1; 478.

Projektant	Inż. Leszek Pletrzak upr. nr. MAZ/0174/pood/11	Rys.1
		
	SKALA 1:1000	Data Grudzień 2019

334/7	STARSZA ŁÓDZI
mapa zasadnicza	
p. 149 262 214 031	
16.10.2019	
Data wydruku 334/8	
16.10.2019	
652.986.P.2019	

Fragm. mapy zasadniczej  
Skala 1:1000  
Część ewid. lipianki  
Gmina Nowy Puzosin  
Powiat Płocki

