



SCHEMAT NR 2 REMONTU DRÓG LEŚNYCH O NAWIERZCHNI TŁUCZNIOWEJ

PRZEMIANOWANIE PRZEMIANOWANIE

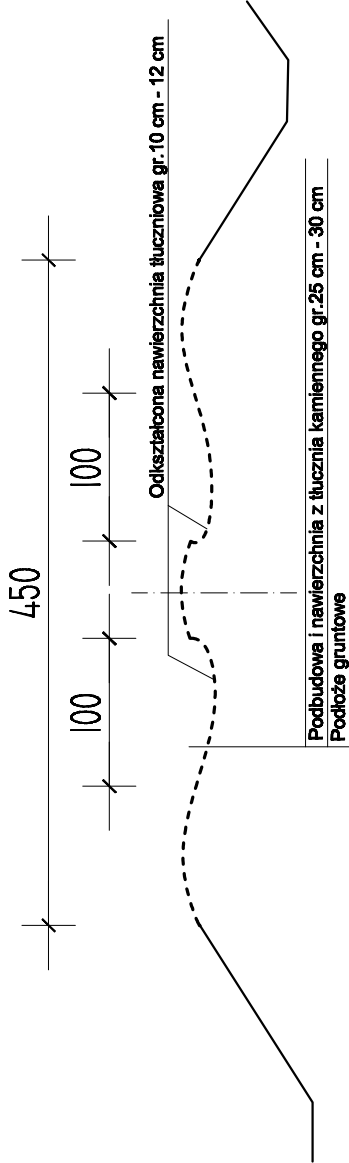

ISTNIEJĄCY STAN ODKSZTAŁCENIA DROGI

PRZEMIANOWANIE PRZEMIANOWANIE

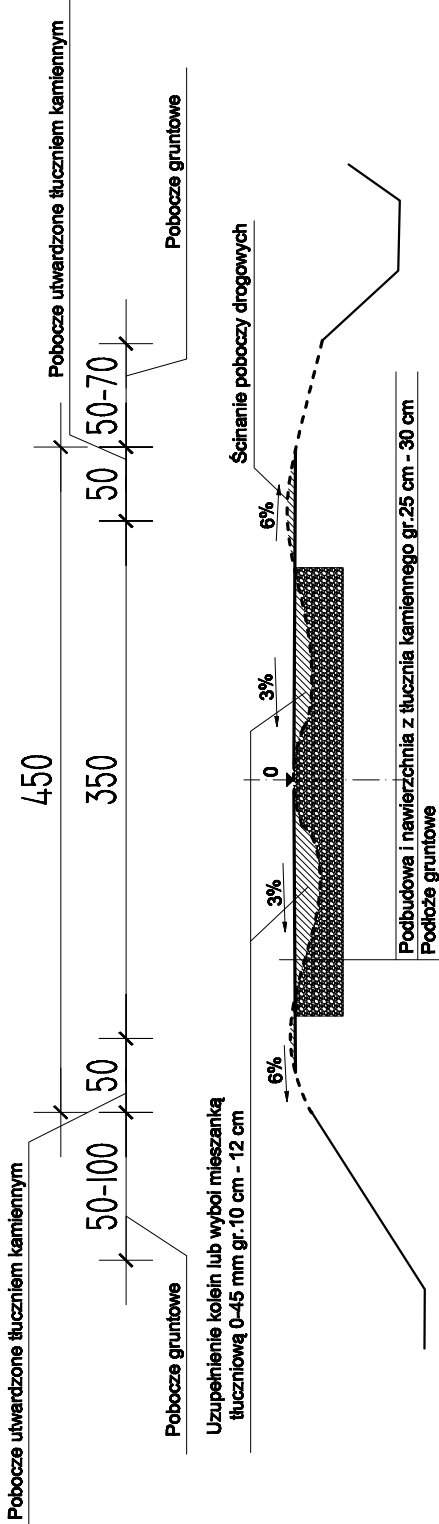

TEMAT PROJEKTU:	PRACE UTRZYMANIOWE		
INWESTOR:	Nadleśnictwo Cisna 38-607 Cisna 87A		OPRACOWANIE:
ADRES INWESTYCJI:	DROGA LEŚNA		
TEMAT RYSUNKU:	DATA:	SKALA:	NR RYS.:
SCHEMATY	MAJ 2021	1:50	2