



PRZEKRÓJ NORMALNY 1 - 1

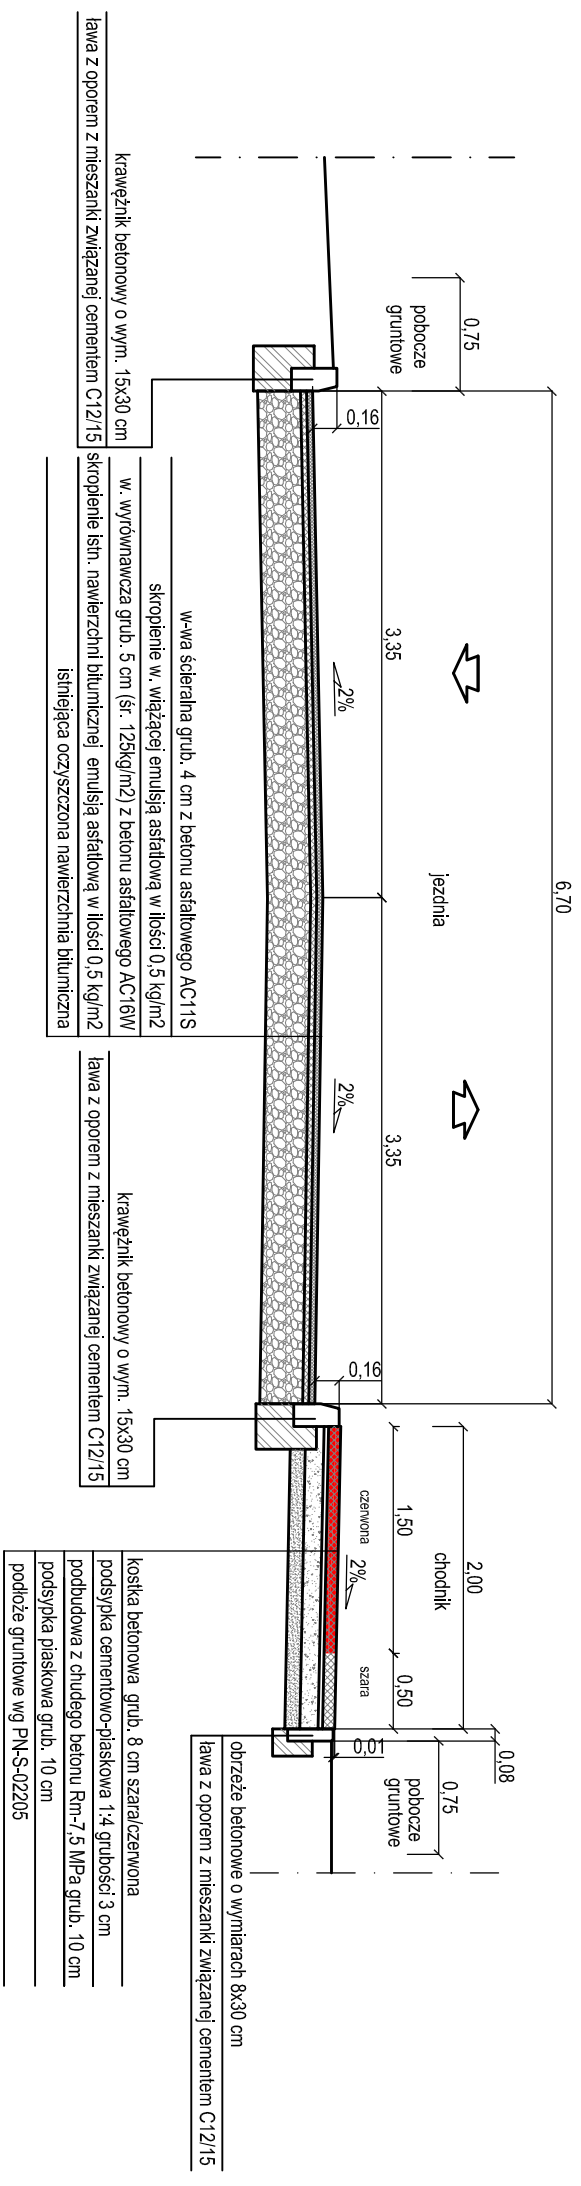

PRZEKRÓJ NORMALNY 2 - 2

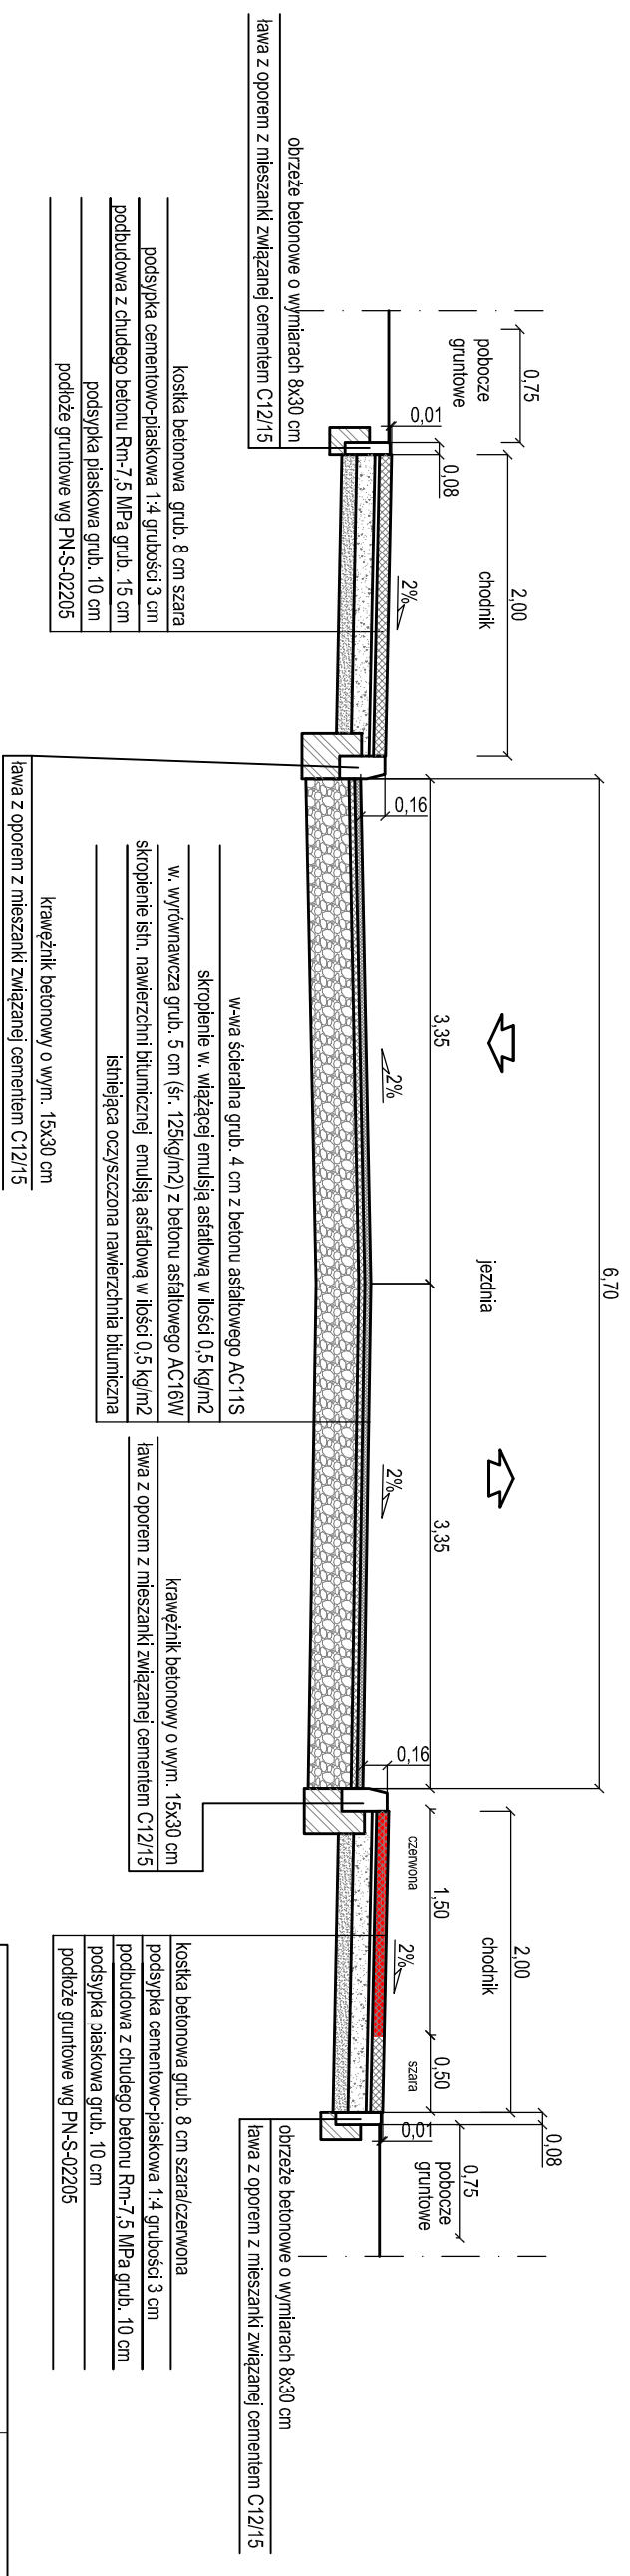

Biurowo Inżynierijno - Techniczne "K I E R"			Investor	
62-200 Gnieszno Os. Wł. Łokietka 18/5 tel. 61 425 22 11 lub 507 172 128 NIP 784-125-99-64 REGON 634460624			Gmina Żnin ul. 700-lecia 39 88-400 Żnin	
OBIEKT: Przebudowa ul. Fabrycznej (dz. nr 1/14) w Żninie.				
RYSUNEK: Przekroje normalne cz.1.				
			Nr 3.1	
STANOWISKO	IMIĘ I NAZWISKO	Nr UPR.	DATA	PODPIS
Kier. projektu	mgr inż. Mieczysław Łebedyński	164/088/PW	VII 2022	
Projektant	mgr inż. Iwona Łebedyńska	WP/0125/ PWOD/18	VII 2022	
Asystent proj.	inż. Janusz Łebedyński		VII 2022	
BRANŻA	STADIUM	ROK OPR.	NR ZLEC.	SKALA
Drogowo	DP	2022		1:50
				EGZEMPLARZ