


Koncepcja modernizacji oczyszczalni ścieków w miejscowości Boniewo

Schemat technologiczny

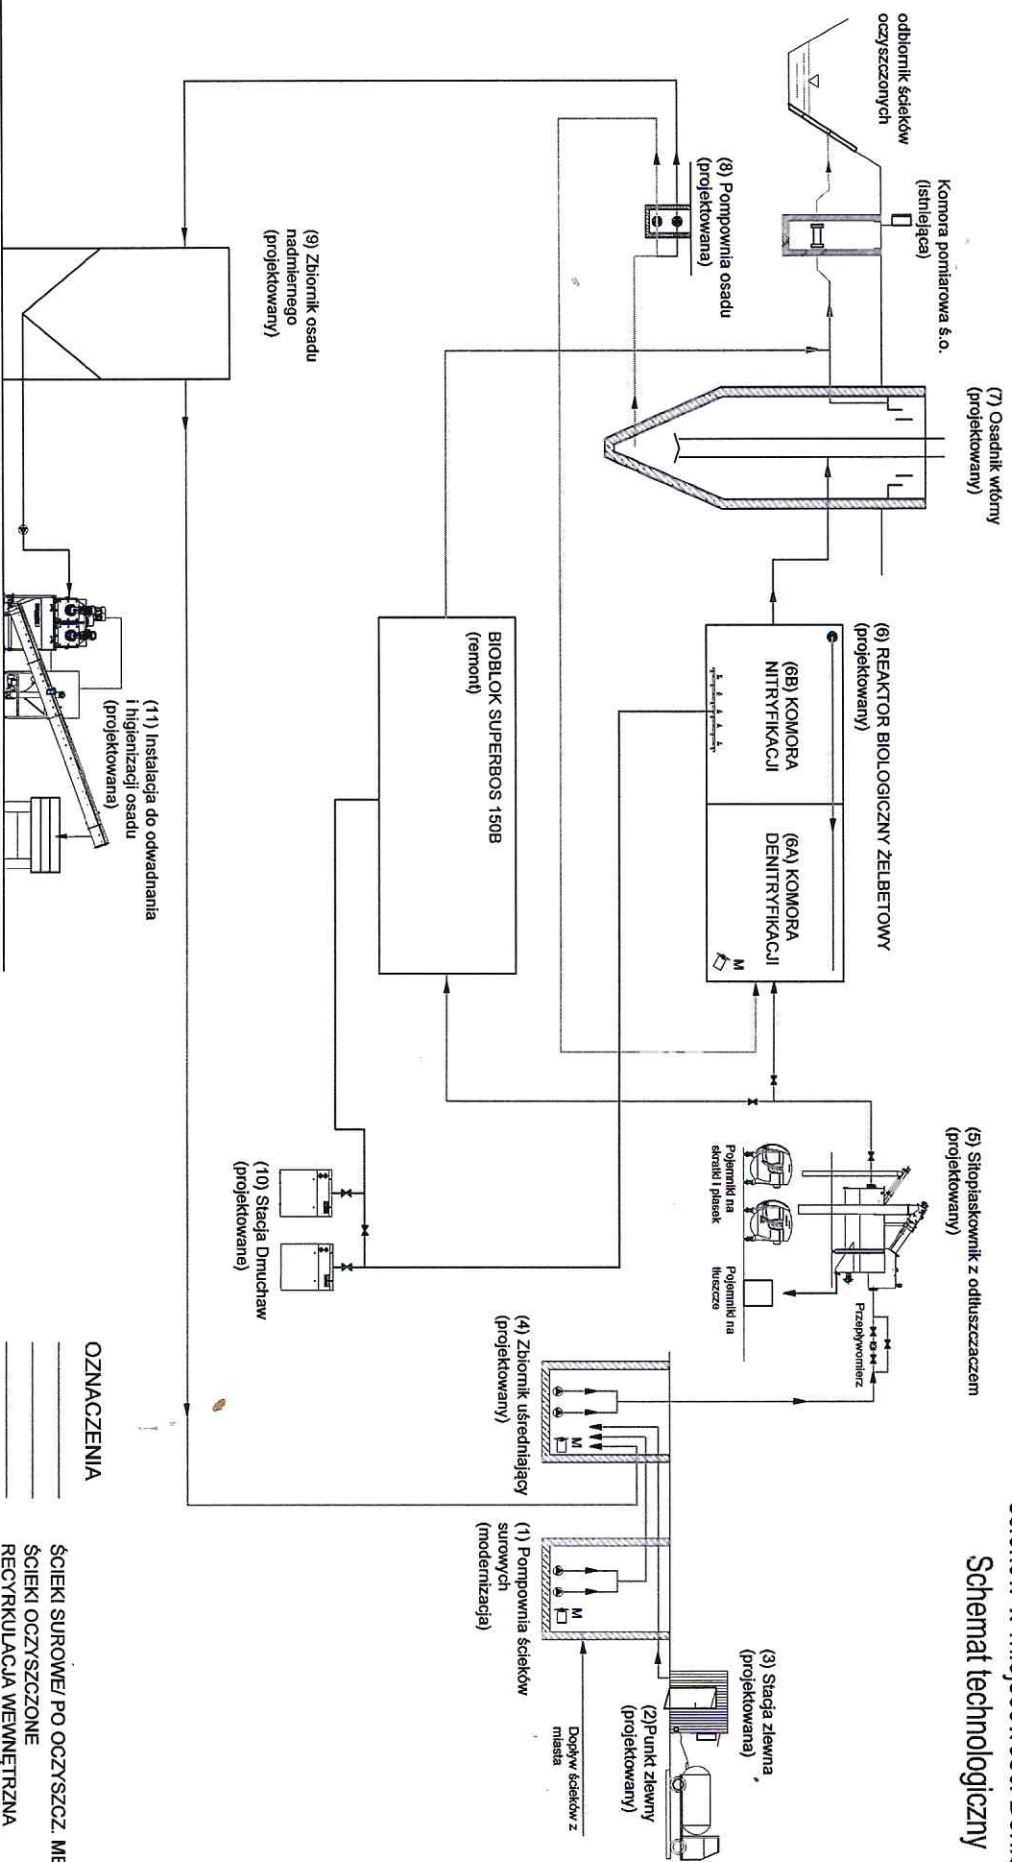

OZNACZENIA

- _____ ŚCIEKI SUROWE/ PO OCZYSZCZ. MECH.
- _____ ŚCIEKI OCZYSZCZONE
- _____ RECYRKULACJA WENNYETRZNA
- _____ ŚCIEKI PO REAKTORZE
- _____ WODA NADOSADOWA
- _____ POWIETRZE
- _____ OSAD RECYRKULOWANY
- _____ OSAD NADMIERNY
- _____ OSAD USTABILIZOWANY

KSK BUDOWNICTWO
Krzysztof Kosmider
 09-200 SIERPC, UL. WSPÓLNA 23
 NIP 776-112-98-23, REGON 51008179
 TEL. 605-103-623

mgr inż. Krzysztof Kosmider
 ul. Wspólna 23, 09-200 Sierpc
 upr. bud. 11.18/85
 upr. san. 45/89