


# PRZEKRÓJ KONSTRUKCYJNY


KM 0+000 ÷ 0+149

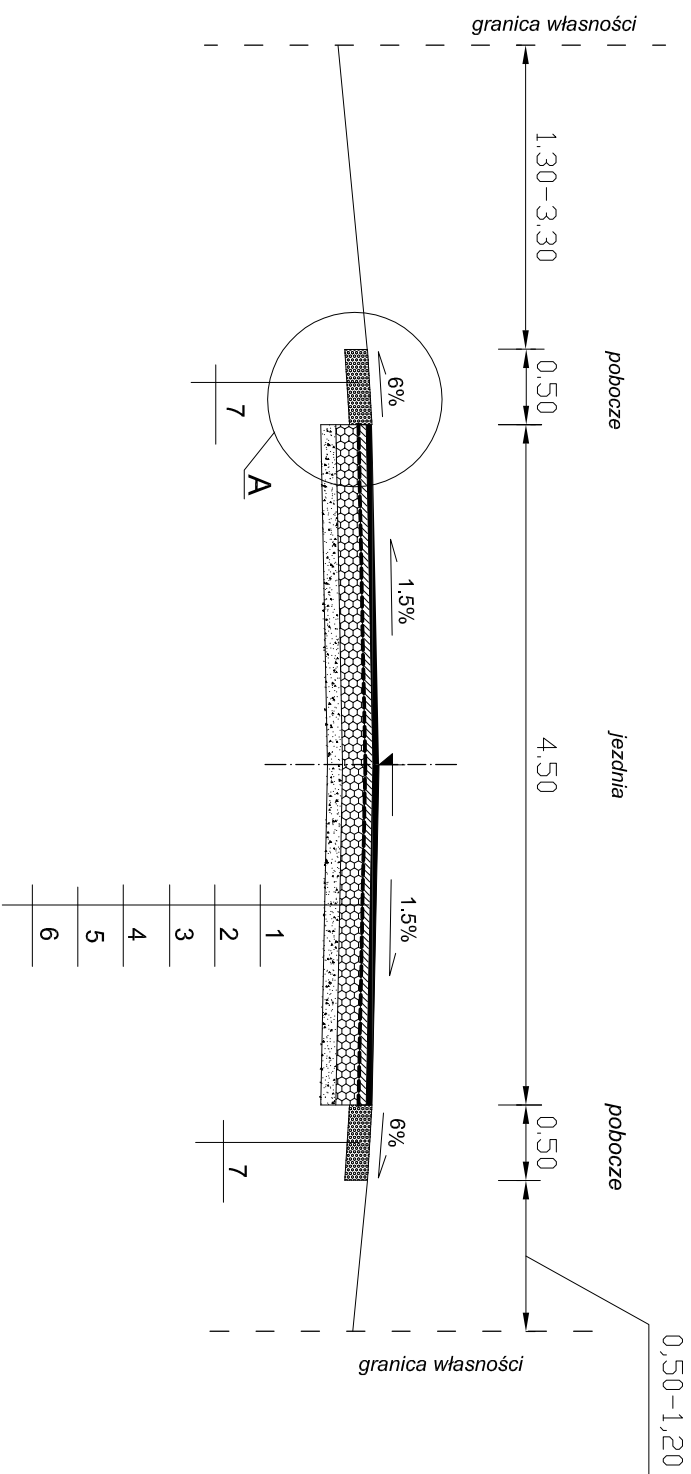

## LEGENDA:

1. Projektowana warstwa ścierna z betonu asfaltowego AC 8 S 50/70, KR 1-2, gr. 4 cm
2. Projektowane skroplenie emulsją asfaltową C60 BP3 ZM w ilości 0,5 kg/m<sup>2</sup>
3. Projektowana warstwa wiążąca z betonu asfaltowego AC 11 (lub 16) W 50/70, KR 1-2, gr. 5 cm
4. Projektowane skroplenie emulsją asfaltową C60 B5 ZM w ilości 1,5 kg/m<sup>2</sup>
5. Projektowana górna warstwa podbudowy z kruszywa łamanego stabilizowanego mechanicznie 0/31,5 mm, gr. 15 cm
6. Istniejąca nawierzchnia tłuczniowa o grubości ~10 cm (dolna warstwa podbudowy)
7. Projektowane umocnienie pobocza kruszywem łamanym stabilizowanym mechanicznie 0/31,5 mm, gr. 15 cm

KM 0+149 ÷ 0+504

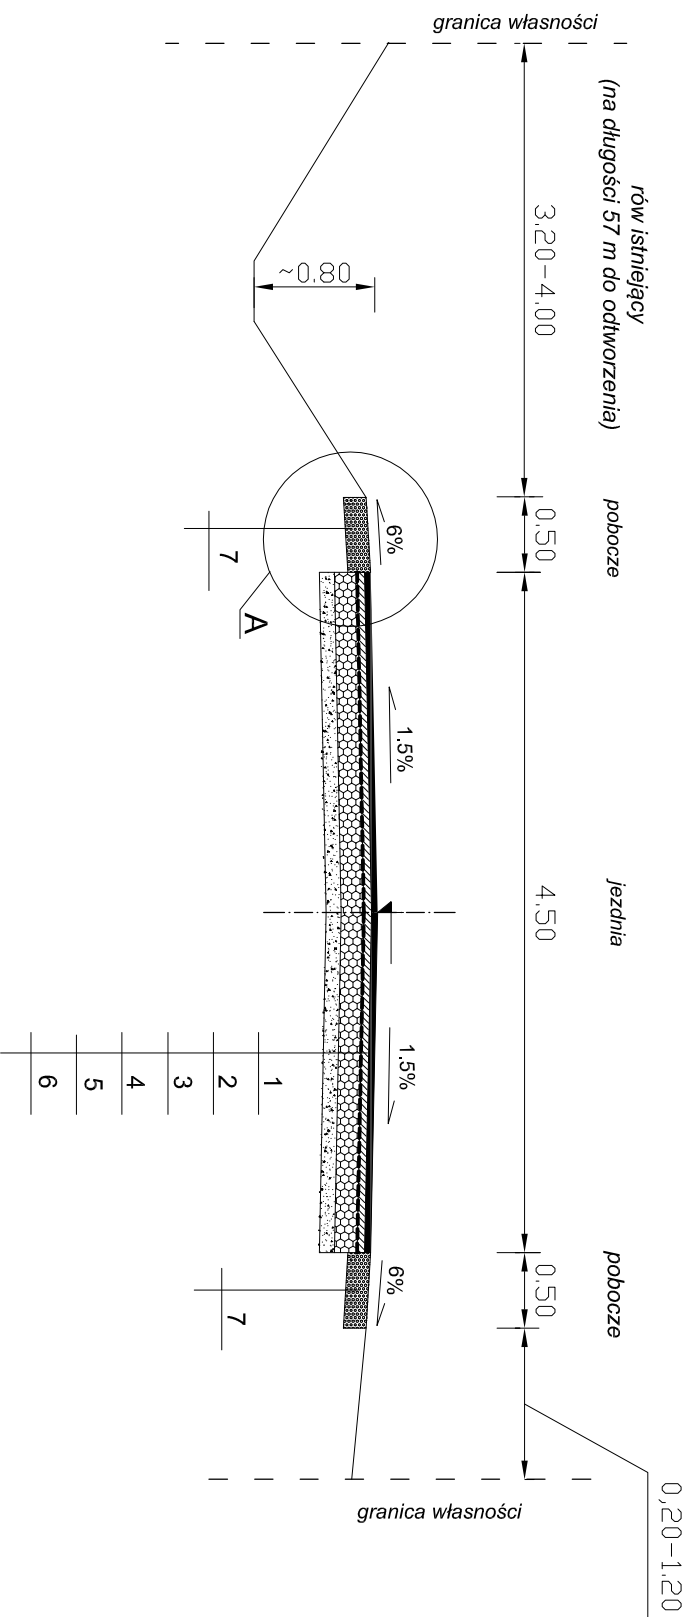

PROJEKTOWANIE DRÓG I ULIC NADZORY BUDOWLANE ZDZISŁAW FUTRO		NIP: 766-108-67-00	
Tel. 600 934 292		62-100 Wągrowiec, Osiedle Niepodległości 4/2	
Regon 570238846		Regon 570238846	
Nazwa i adres obiektu		<b>PRZEBUDOWA DRÓGI GMINNEJ W ROŚCINNIE</b>	
Przedmiot:		<b>Przekrój normalny</b>	
Projektant:		Skala: 1: 50	
Futro Zdzisław Wągrowiec, Osiedle Niepodległości 4/2 Upr. 8345-558/82 par. 13 p.1		Nr rys.: 2a	
Data:		06.2020 r.	