



Widok z góry wpustu ulicznego zlokalizowanego poza krawężnią jezdni

WIDOK Z GÓRY

SKALA 1:25

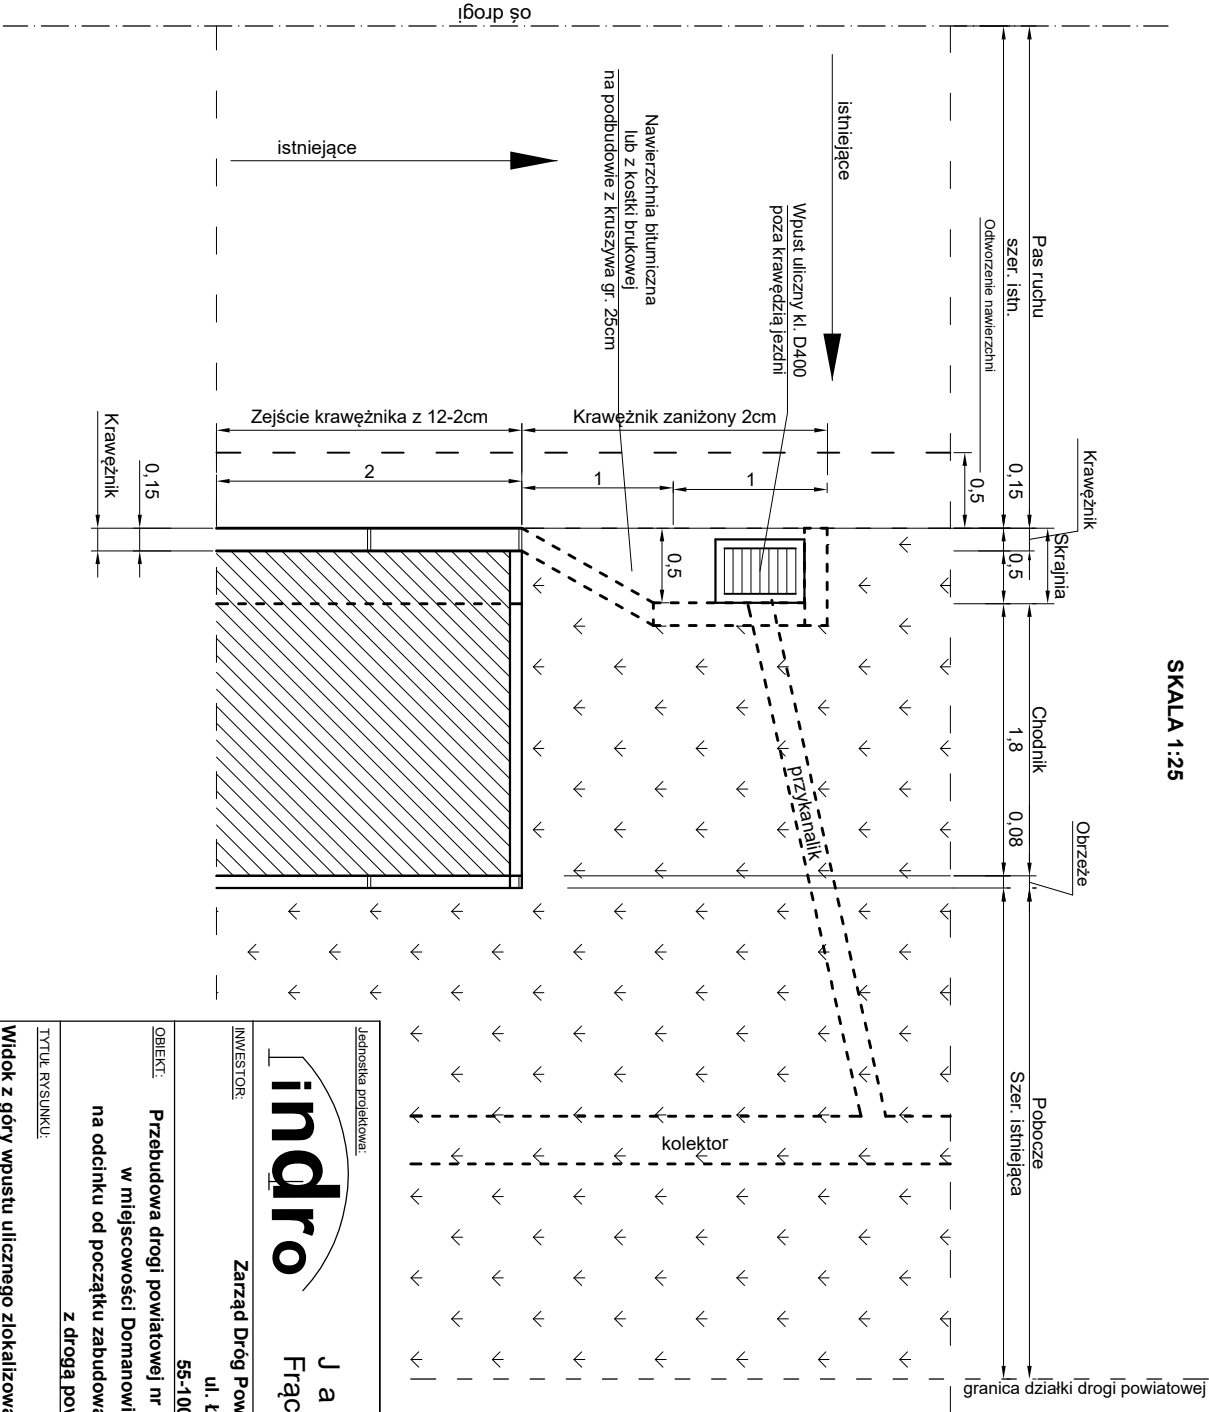

Jednostka projektowa:			
		J a k u b Frąckowiak 56-320 Krośnice	
ul. Polna 10			
INWESTOR:			
Zarząd Dróg Powiatowych w Trzebnicy ul. Łączna 1c 55-100 Trzebnica			
OBJEKT:			
Przebudowa drogi powiatowej nr 1329D polegająca na budowie chodnika w miejscowości Domanowice z podziałem na etapy - ETAP II na odcinku od początku zabudowań od strony Trzebnicy do skrzyżowania z drogą powiatową nr 1331D			
TYTUŁ RYSUNKU:		SKALA:	DATA:
Widok z góry wpustu ulicznego zlokalizowanego poza jezdnią		1:25	10.2023
PROJEKTANT:	NR UPRAWNIEN:	PODPIS:	NR RYSUNKU:
mgr inż. Jakub Frąckowiak	WKP/0121/PWOD/18		Rys. nr 8