
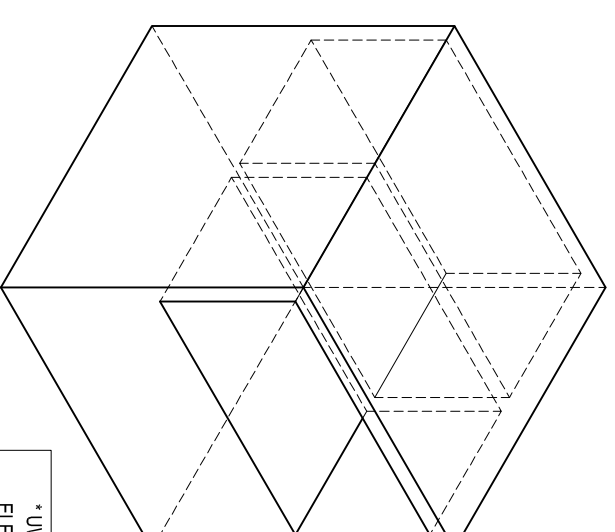
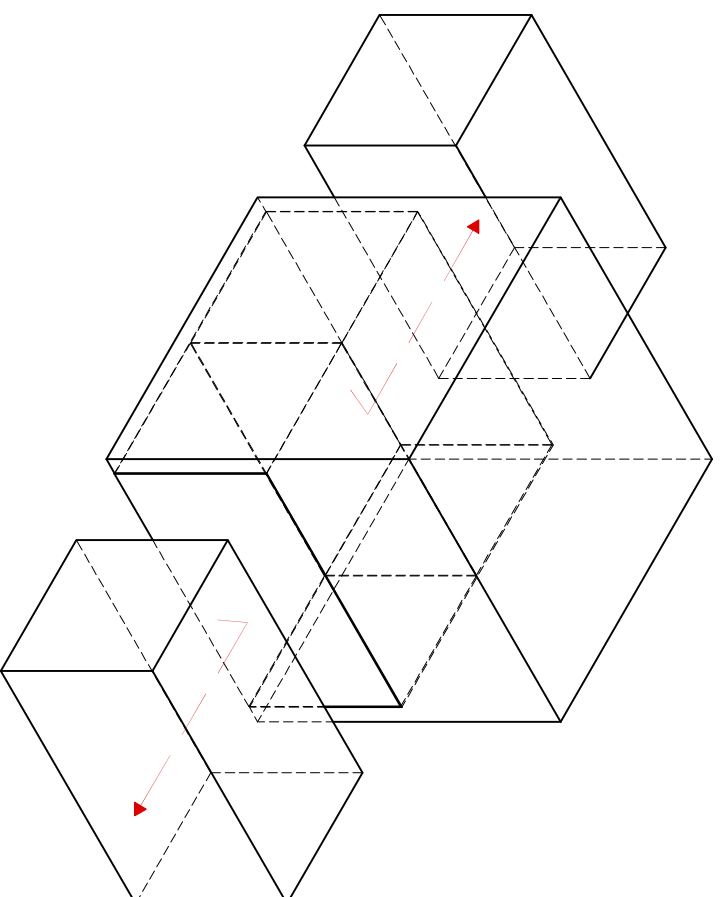
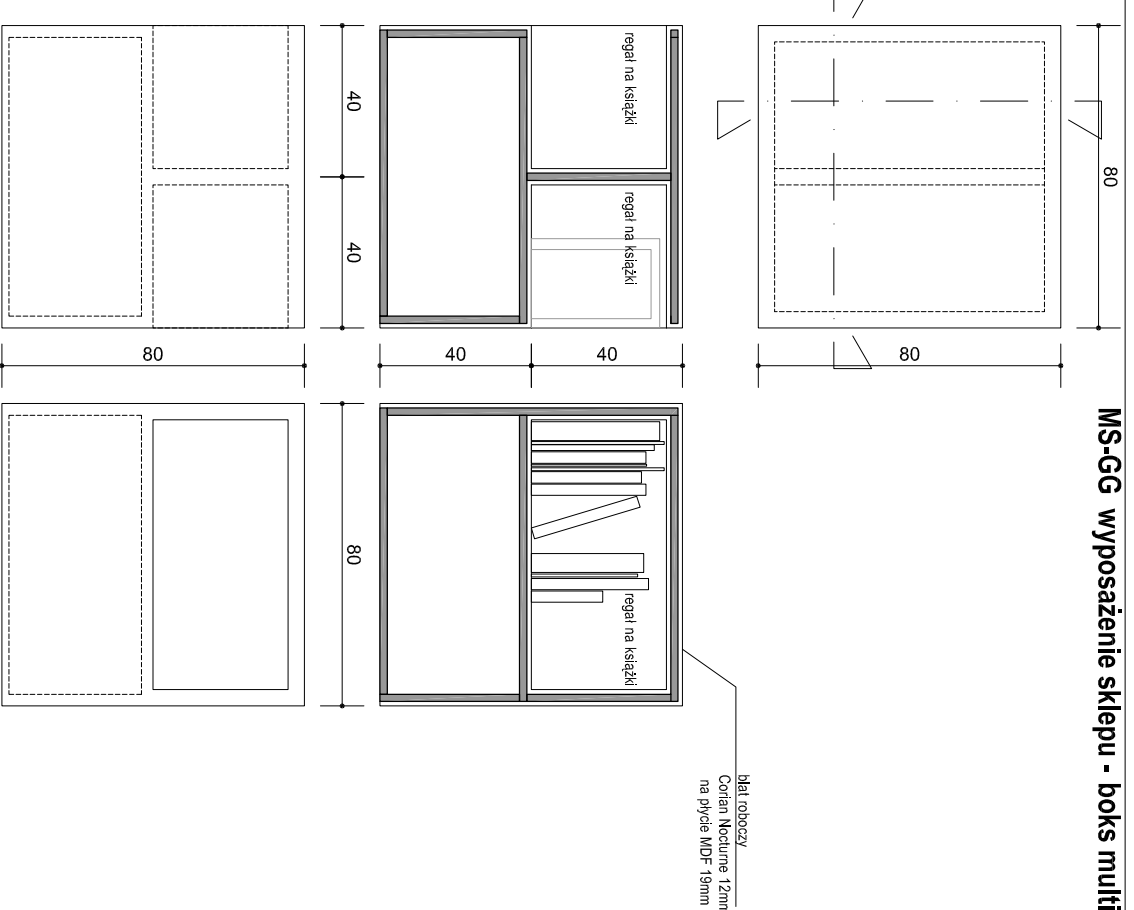


MS-GG wyposażenie sklepu - boks multifunkcyjny

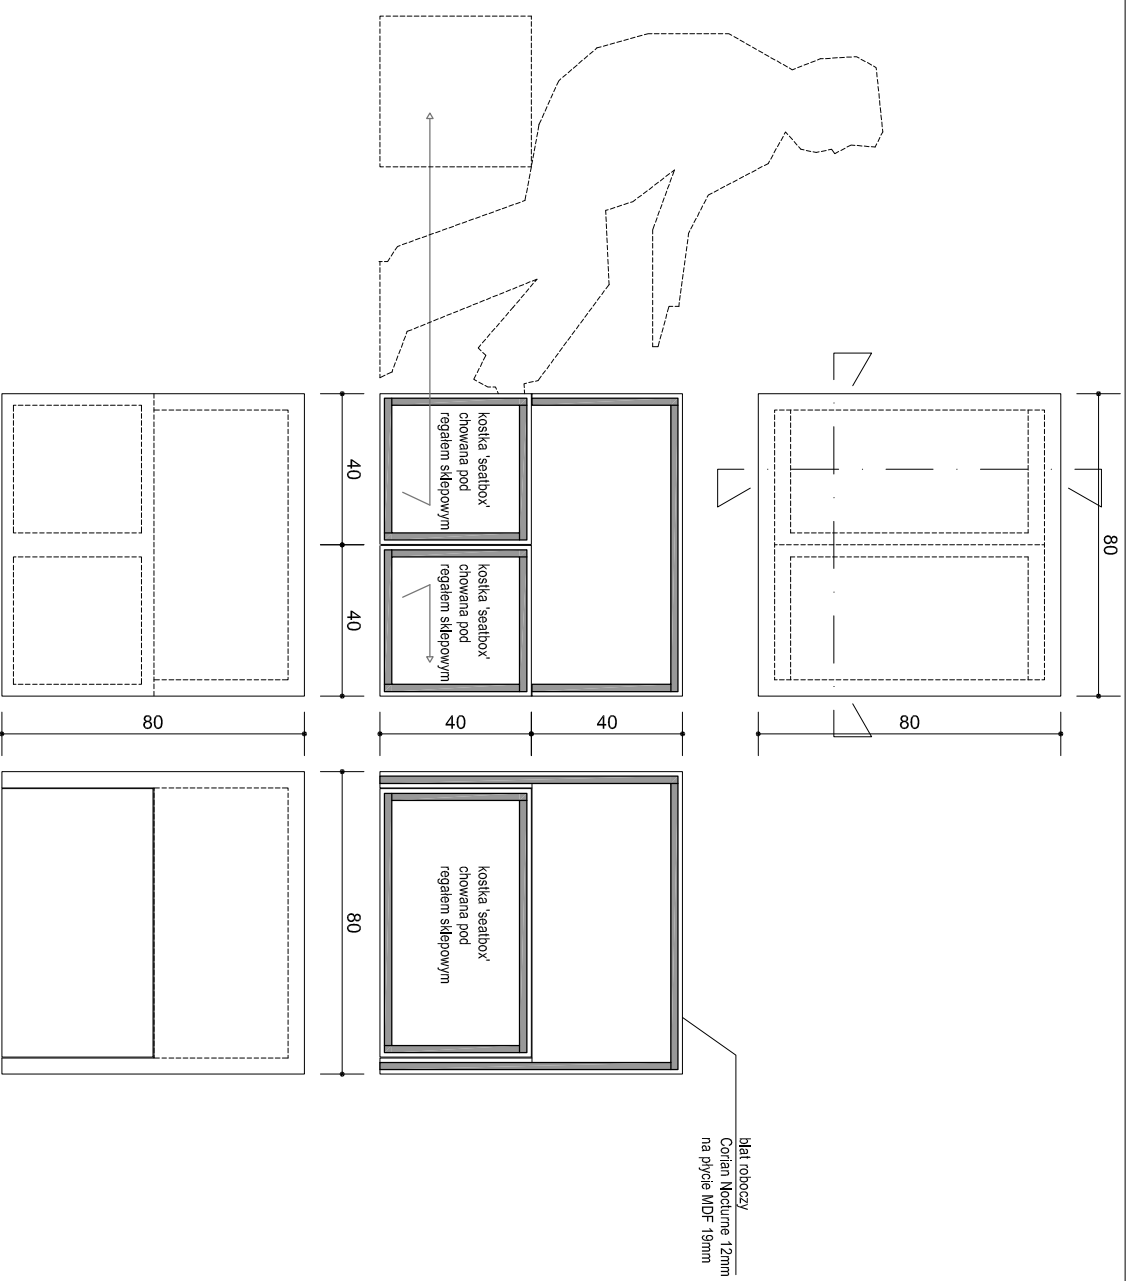

*** UWAGA!**
ELEMENTY PODKONSTRUKCJI PRZEDSTAWIONE NA RYSUNKACH DETALI WYKONAĆ WG WYTYCZNYCH TECHNOLOGICZNYCH I KONSTRUKCYJNYCH WYKONAWCY/DOSTAWCY PO UZYSKANIU AKCEPTACJI GENERALNEGO PROJEKTANTA

Inwestor MUZEUM ŚLĄSKIE al. W. Korfantego 3, Pl. - 40-005 Katowice tel. +48 (0) 32 258 56 61 telefaks +48 (0) 32 259 98 04 Nazwa i adres obiektu NOWE MUZEUM ŚLĄSKIE ul. Kopalińska 6, Katowice		Generalny projektant Riegler Riegler uniwersal arch. dipl.-ing. roger riewe uniwersal arch. dipl.-ing. rieler riewe architekton zgrupowanie sp. z o.o. ul. Grzegorzki 10, 4-8020 t. ++43(31)6723234-0, f. 723234-4, e. office@rieglerriewe.co.at		Biuro Architektura Riegler Riegler uniwersal arch. dipl.-ing. roger riewe uniwersal arch. dipl.-ing. rieler riewe architekton zgrupowanie sp. z o.o. ul. Grzegorzki 10, 4-8020 t. ++43(31)6723234-0, f. 723234-4, e. office@rieglerriewe.co.at	
Projektował Univ. Prof. Arch. Dipl. Ing. Florian Riegler		Imię / nazwisko Univ. Prof. Arch. Dipl. Ing. Florian Riegler		Nazwa / organizacja 4059/07/U/C	
Sprawił Univ. Prof. Arch. Dipl. Ing. Roger Riewe		Imię / nazwisko Univ. Prof. Arch. Dipl. Ing. Roger Riewe		Nazwa / organizacja 4058/07/U/C	
Nazwa MS-GG wyposażenie sklepu - boks multifunkcyjny		Skala 1:20		Data 31.08.09	
Biuro A		Faza C		Budynki MS-GG	
Kategoria 905		Numer 02		Indeks -	