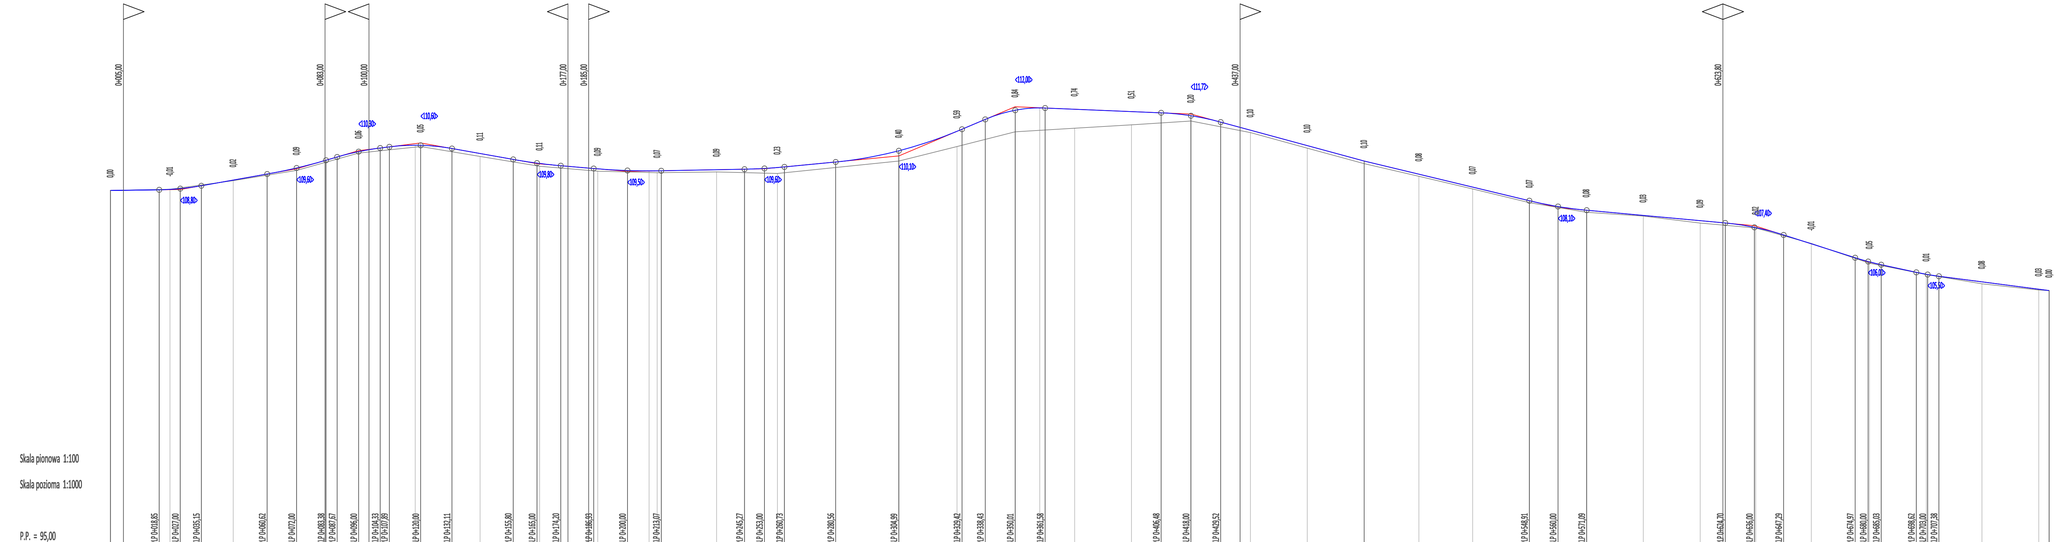

Inwestor:	Gmina Mrocza Plac 1 Maja 20 89-115 Mrocza
Jednostka projektowa:	Kulczyk Projekty Łukasz Kulczyk ul. Sikorskiego 11, 86-300 Grudziądz tel. 500 46 16 59, faks 56 47 56 120 e-mail: biuro@kulczykprojekty.com.pl
Nazwa i adres obiektu:	Przebudowa drogi gminnej nr 090112C w miejscowości Drzewianowo adres: 89-115 Mrocza, dz. nr 60/1 obręb Drzewianowo
Nazwa opracowania:	PROJEKT WYKONAWCZY
Data:	01/12/2019
Tytuł rysunku:	PROFIL PODŁUŻNY DROGI
Skala:	1:100/1000
OPRACOWAŁ:	mgr inż. Łukasz Kulczyk
Podpis:	
Nr rysunku:	2