


# MAPA DO CELÓW PROJEKTOWYCH, SKALA 1:500

woj.: kujawsko-pomorskie  
 powiat: żniński  
 gmina: Żnin 041906\_5  
 obręb: Brzyskorzystewko 0005  
 dz.nr: 185/3  
 ark. 6.188.18.13.3.1, 3  
 ID: 6640.2234.2018  
 Żnin, dnia: 22.12.2018

Mapę sporządzono na podstawie pomiaru uzupełniającego i aktualizacji mapy zasadniczej ark.: 354.344.124.1 (ukt: 65/3)  
 Poziomy układ geodezyjny: "2000"  
 Wysokościowy układ geodezyjny: „Kronstadt”

Oznaczenie budynków przedstawiono wg KST 96.0  
 Mapa została wykonana bez ustalenia obciążeń służebnościami gruntowymi ujawnionymi w księgach wieczystych

Nie wyklucza się istnienia w terenie innych nie wykazanych na niniejszej mapie urządzeń podziemnych, które nie były zgłoszone do inwentaryzacji

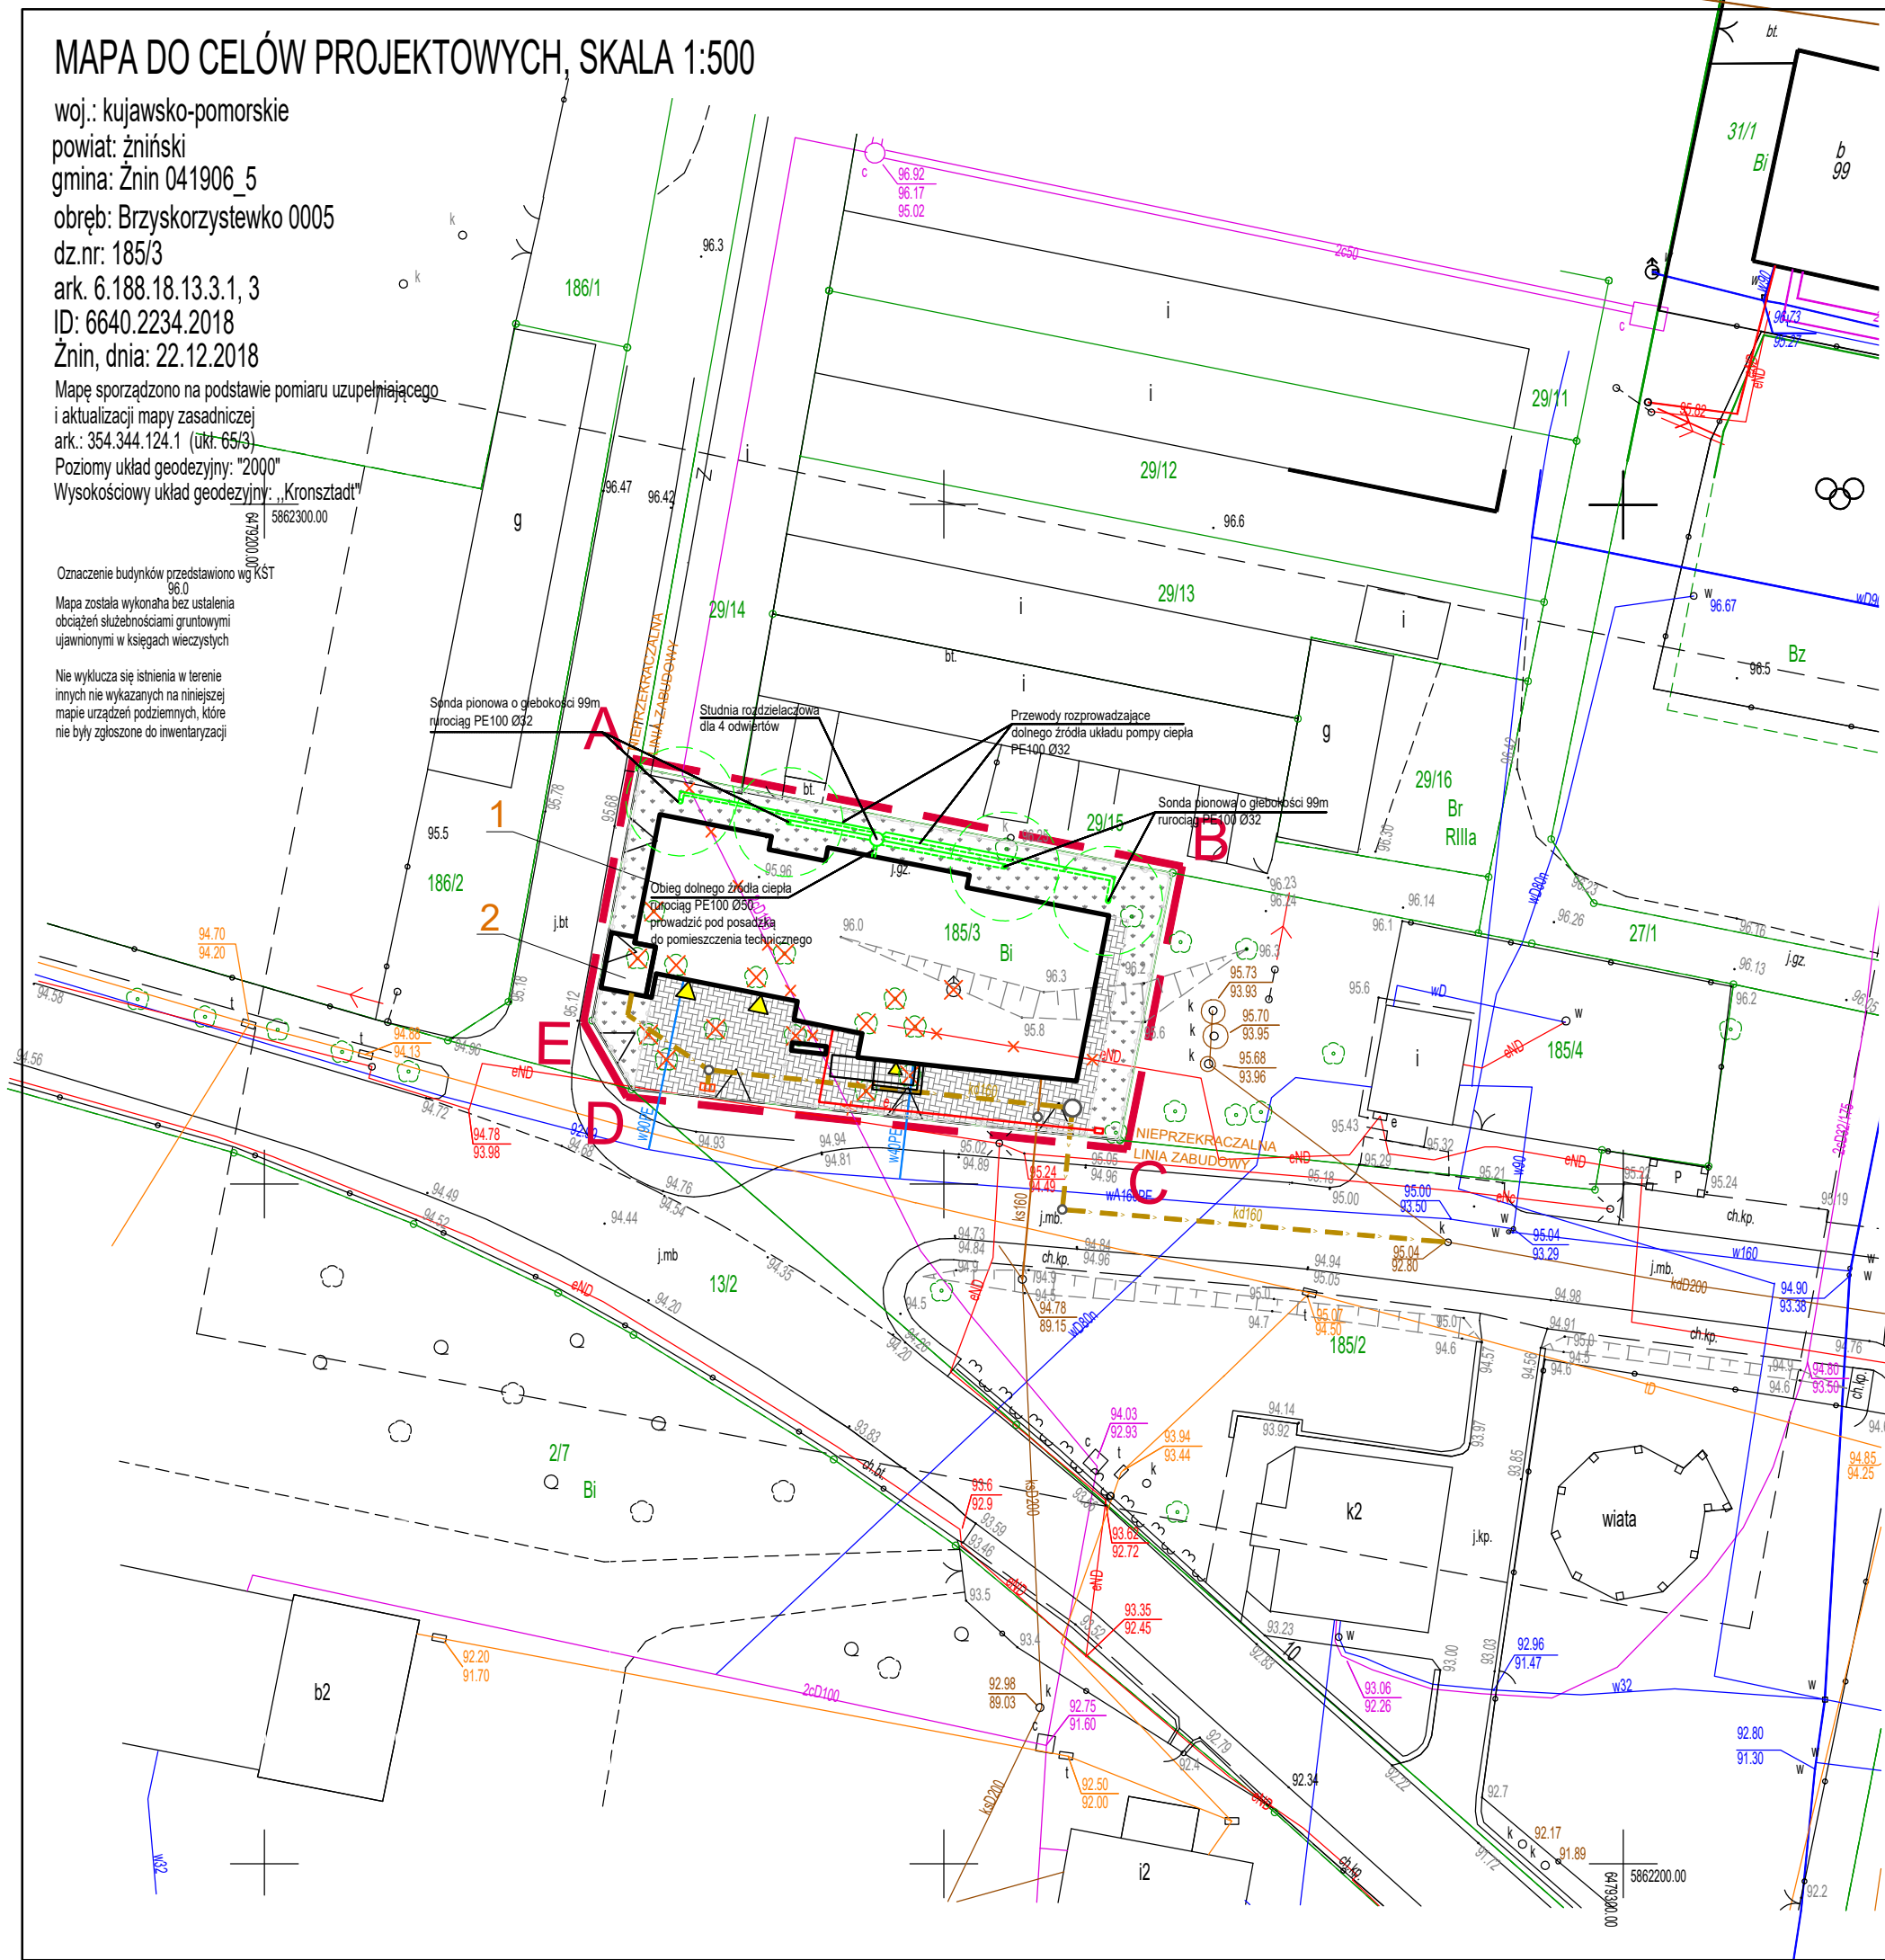

## LEGENDA

A-...-E - TEREN W GRANICACH OPRACOWANIA

▶ - GŁÓWNE WEJŚCIE DO BUDYNKU

▶ - BRAMA WJAZDOWA

P.P.P. = 95,65 m n.p.m.

1 - PROJEKTOWANY BUDYNEK REMIZY OSP WRAZ ZE ŚWIETLICĄ WIEJSKĄ

2 - PROJEKTOWANA WIEŻA DO SUSZENIA WĘŻY STRAŻACKICH

▨ - PROJEKTOWANE SCHODY ZEWNĘTRZNE I TARAS

▨ - PROJEKTOWANE UTWARDZENIE TERENU KOSTKĄ BRUKOWĄ

▨ - TERENY BIOLOGICZNIE CZYNNE

— - PROJEKTOWANE PRZYŁĄCZE KANALIZACJI SANITARNEJ WG ODREBNEGO OPRACOWANIA

— - PROJEKTOWANE PRZYŁĄCZE WODY WG ODREBNEGO OPRACOWANIA

— - WLZ DO BUDYNKU MIESZKALNEGO YKY 5x16mm<sup>2</sup> + FeZn 25x4mm

✗ - ISTNIEJĄCY NIECZYNNY KABEL ENERGETYCZNY eND PRZEZNACZONY DO LIKWIDACJI Z DZIAŁKI NR 185/3

— - PROJEKTOWANE PRZYŁĄCZE CIEPŁOWNICZE 2x40x3,7/175

✗ - ISTNIEJĄCY NIECZYNNY CIEPŁOCIĄG 2cD150 PRZEZNACZONY DO LIKWIDACJI Z DZIAŁKI NR 185/3

— - PROJEKTOWANE PRZYŁĄCZE KANALIZACJI DESZCZOWEJ WG ODREBNEGO OPRACOWANIA

— - PROJEKTOWANE OGRODZENIE PANELOWE Z SIATKI ZGRZEWANEJ NA PODMURÓWCE BETONOWEJ

— - PROJEKTOWANE MIEJSCE NA POJEMNIKI NA ODPADY STAŁE

— - PROJEKTOWANY ZJAZD NA DZIAŁKĘ WG ODREBNEGO OPRACOWANIA

— - PROJEKTOWANA FURTKA

✗ - ISTNIEJĄCE DRZEWA OWOCE DO WYCINKI WG ODREBNEGO OPRACOWANIA

✗ - ISTNIEJĄCY, NIECZYNNY, ODŁĄCZONY OD SIECI HYDRANT DO USUNIĘCIA

## BILANS TERENU W OBSZARZE OBJĘTYM OPRACOWANIEM

Lp.	Nazwa	Powierzchnia [m <sup>2</sup> ]	Udział procentowy [%]
<b>Powierzchnia zabudowy</b>		<b>436,56</b>	
1	Projektowany budynek remizy OSP wraz ze świetlicą wiejską	423,23	50,62
	Projektowana wieża do suszenia węży strażackich	13,33	
<b>Powierzchnia terenów utwardzonych</b>		<b>206,45</b>	
2	Projektowane schody zewnętrzne	12,95	23,94
	Projektowane utwardzenie terenu kostką brukową	193,50	
3	<b>Powierzchnia biologicznie czynna</b>	<b>219,45</b>	25,44
4	<b>Powierzchnia działki objęta opracowaniem</b>	<b>862,46</b>	100,00



**DOMAN-PRO** Arkadiusz Domański  
 ul. Aliantów 12/1, 88-400 Żnin, NIP: 558-170-90-90  
 tel. 607 843 781, e-mail: biuro@doman-pro.pl

<b>TEMAT OPRACOWANIA</b>		<b>DATA</b>	
Budowa remizy OSP wraz ze świetlicą wiejską, na terenie działki nr 185/3 położonej w miejscowości Brzyskorzystewko, gmina Żnin		04.05.2021	
<b>TREŚĆ RYSUNKU</b>		<b>SKALA</b>	
PZT – INSTALACJE SANITARNE		1:100	
<b>INWESTOR</b>		<b>ETAP</b>	<b>NR RYS.</b>
		PZT	PZT
<b>FUNKCJA</b>	<b>AUTOR</b>	<b>NR UPRAWNIENI</b>	<b>SPECJALNOŚĆ</b>
PROJEKTANT	mgr inż. Łukasz Manikowski	KUP/0121/PWBS/19	SANITARNA
PROJEKTANT SPRAWDZAJĄCY	mgr inż. Krzysztofa Tomczak	KUP/0051/POOS/14	SANITARNA
SPRAWDZAJĄCY	mgr inż. Andrzej Barna	WKP/0034/POOS/03	SANITARNA
OPRACOWAŁ	mgr inż. Elżbieta Gniesioszek		
<b>PODPIS</b>			