


## Przekrój A--A

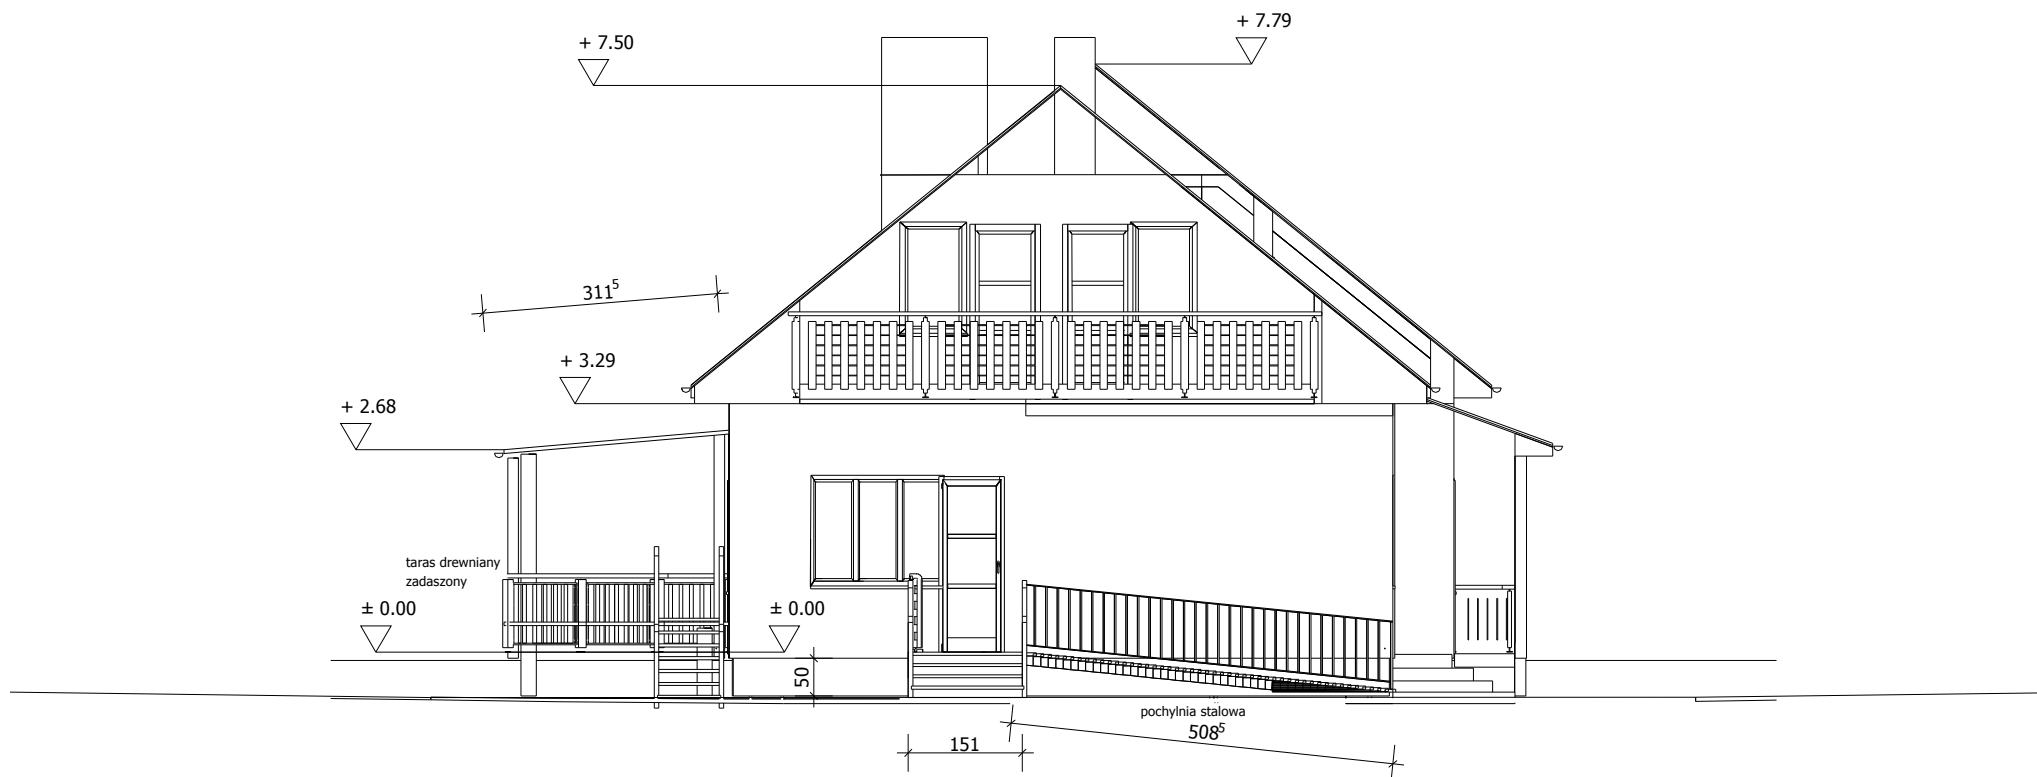

Projekt: LEŚNICZÓWKA NR INW 110/200  
Leśnictwo " TRZY KOPCE" 16-326 Gruski 12

Inwestor: Nadleśnictwo Płaska  
16-326 Sucha Rzeczką 60 Gmina Płaska

Architekt: Wacław Filipow

Nazwa pliku: Leśniczówka Trzy Kopce stan projekt.

Skala: 1 : 100 Data: 2023-09-06 Przekrój A--A

**pdfMachine**

**A pdf writer that produces quality PDF files with ease!**

Produce quality PDF files in seconds and preserve the integrity of your original documents. Compatible across nearly all Windows platforms, if you can print from a windows application you can use pdfMachine.

Get yours now!