


Elewacja wschodnia

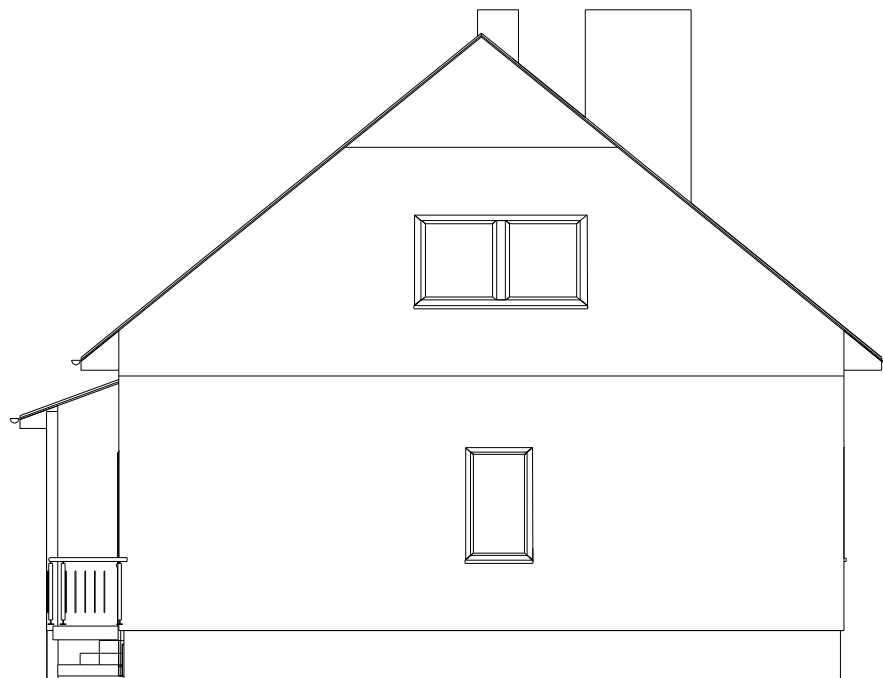

pdfMachine - is a pdf writer that produces quality PDF files with ease!

Get yours now!

"Thank you very much! I can use Acrobat Distiller or the Acrobat PDFWriter but I consider your product a lot easier to use and much preferable to Adobe's" A.Sarras - USA

Projekt: LEŚNICZÓWKA NR INW 110/200-stan istniejący
Leśnictwo " TRZY KOPCE" 16-326 Gruszki 12

Inwestor: Nadleśnictwo Płaska
16-326 Sucha Rzeczka 60 Gmina Płaska

Architekt: Wacław Filipow

Nazwa pliku: Leśniczówka stan istniejący parter

Skala: 1 : 100 Data: 2023-07-06 Elewacja wschodnia