


Szczegół zjazdu przez chodnik

skala 1:50

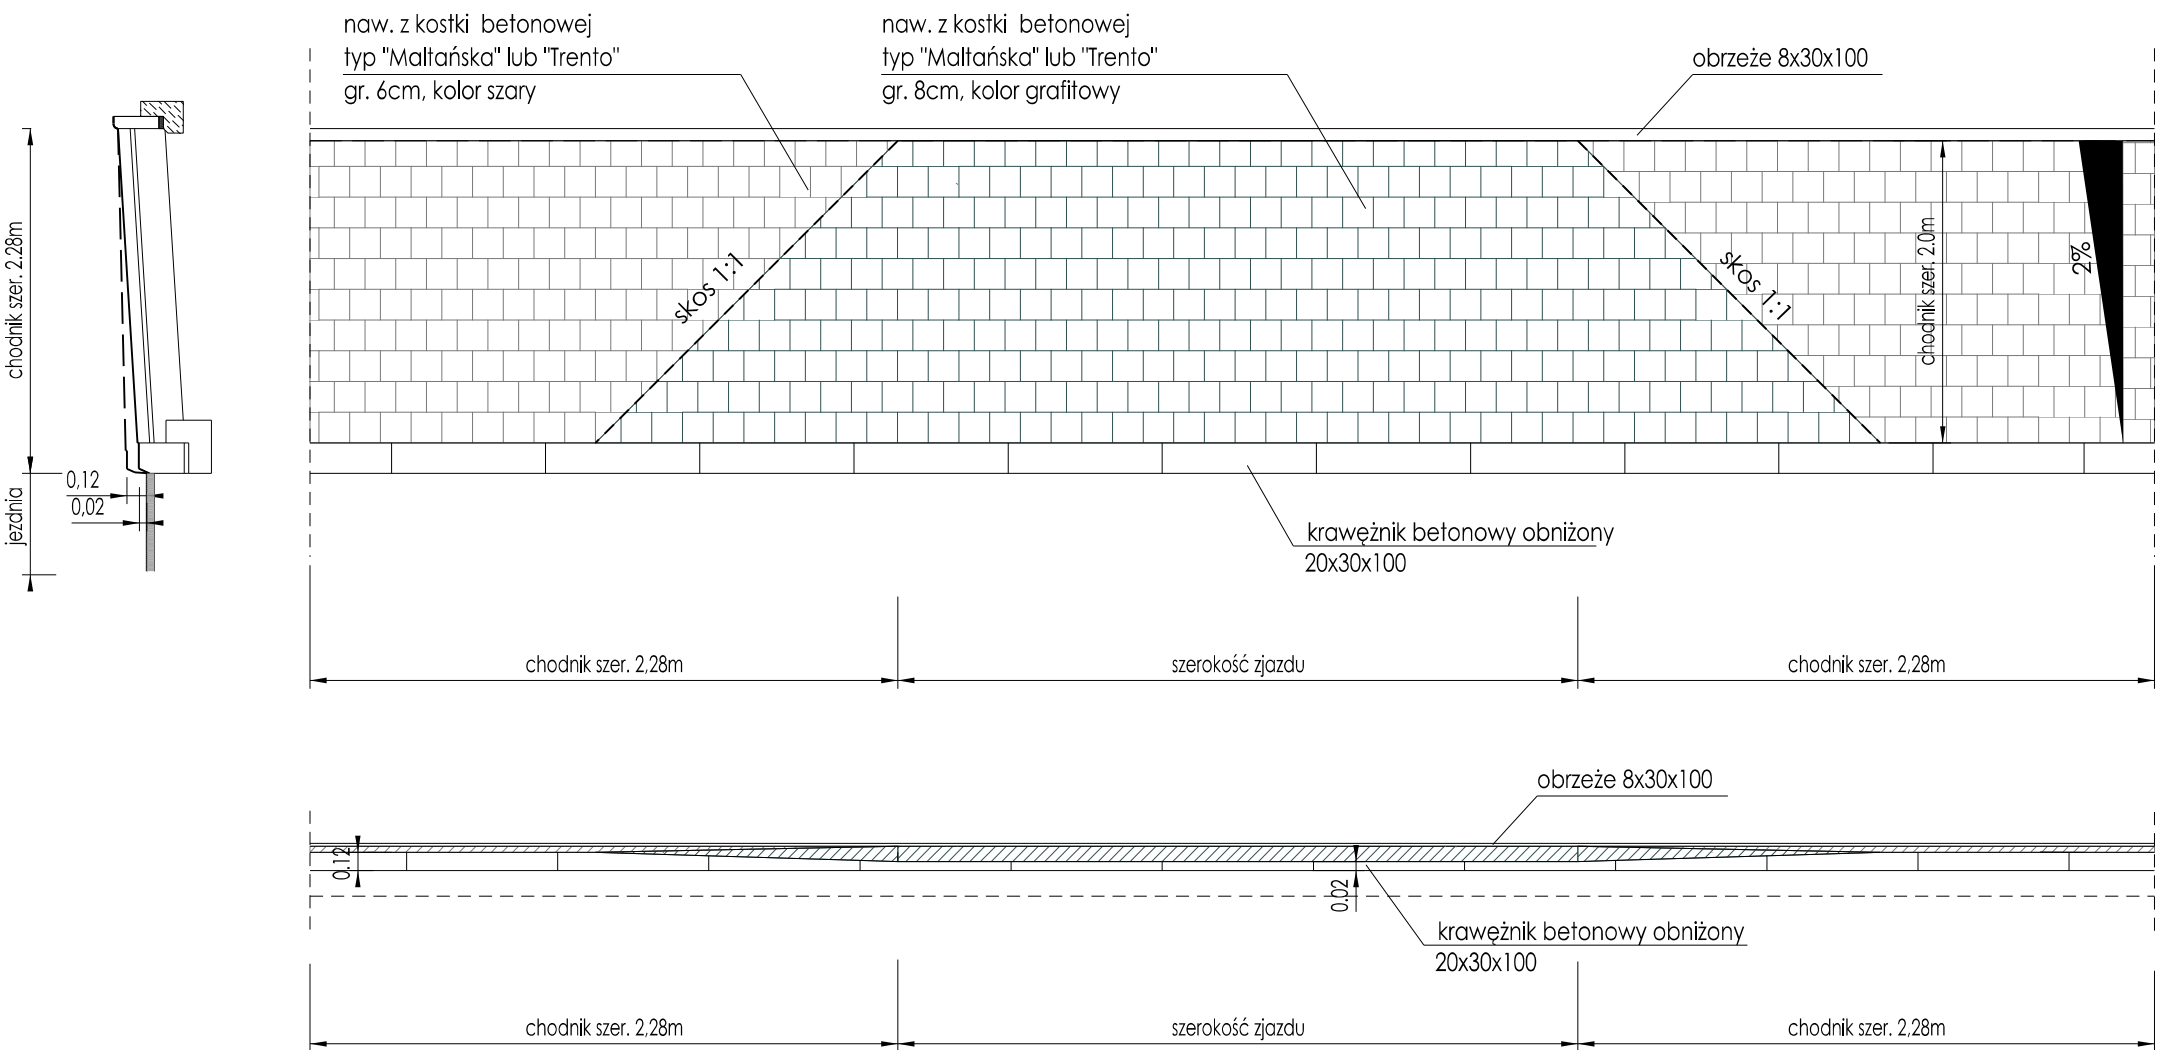

UWAGI:  
-kierunek pochylenia poprzecznego na zjeździe zgodny z kierunkiem pochylenia niwelety DP 1573K  
-kierunek pochylenia podłużnego zjazdu należy dostosować do położenia wysokościowego dz. ew.

Inwestor:		<div><div><div></div><div></div><div></div></div><div><div></div><div></div><div></div></div></div> <div><b>Gmina Kamionka Wielka</b> Kamionka Wielka 5 33-334 Kamionka Wielka</div>	
Nazwa opracowania:			
Przebudowa drogi powiatowej nr 1573K Nowy Sącz - Cieniawa w km 7+461 - 8+460 w zakresie budowy chodnika, zatoki autobusowej oraz z odwodnienia w m. Mystków - etap 2			
Adres obiektu budowlanego:	Miejscowość: <b>Mszalnica</b>	Powiat: <b>nowosądecki</b>	Województwo: <b>małopolskie</b>
Część:	<b>MATERIAŁY ZGŁOSZENIOWE</b>		Skala: <b>1:50</b>
Branża:	<b>Drogorowa</b>		
Zespół projektowy:	projektował: mgr inż. Dariusz Sądejski uprawnienia budowlane do projektowania w specjalności drogowej bez ograniczeń nr ewk. MAP-0337/PBD/17	Podpis:	
Nazwa rysunku:	<b>SZCZEGÓŁ ZJAZDU PRZECZ CHODNIK</b>		Nr rysunku: <b>6.1</b>
	Nowy Sącz, Wrzesień 2022r.		