
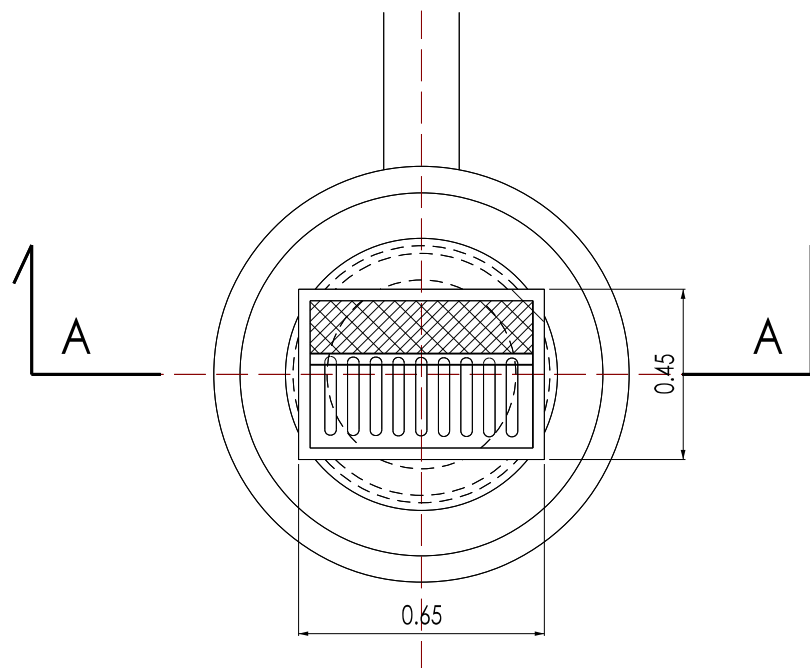
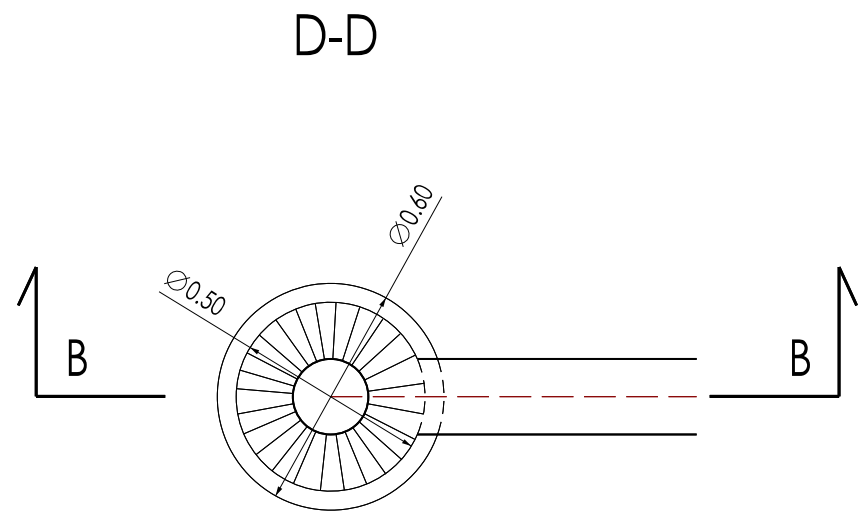


Wpust uliczny krawężnikowo-jezdny

skala 1:20

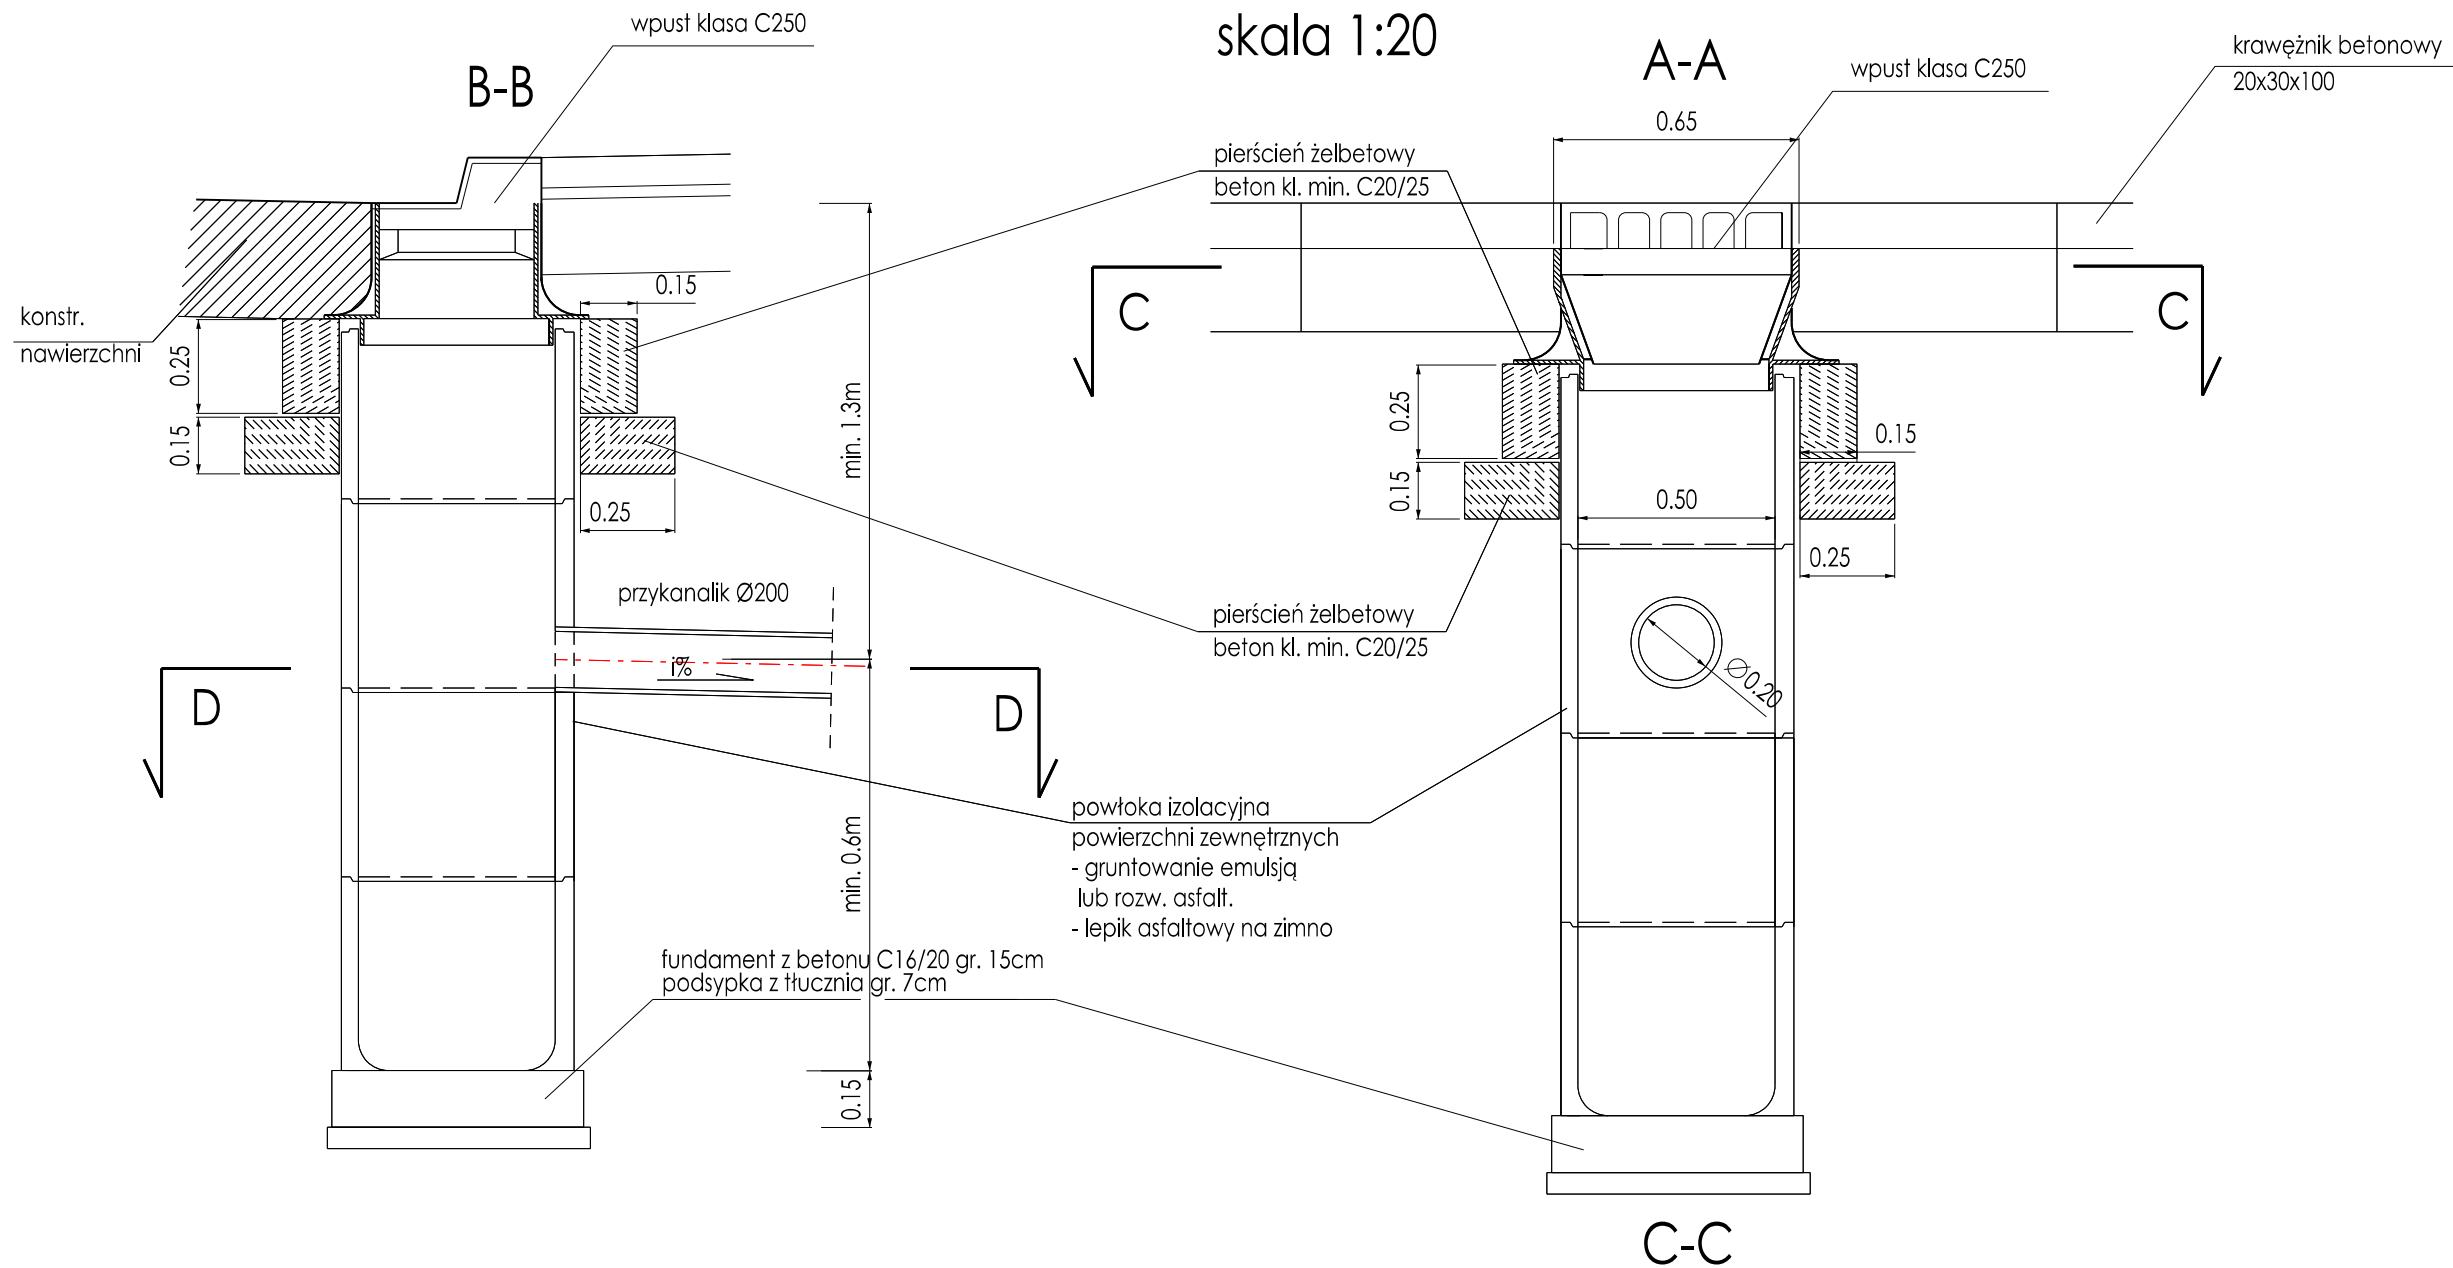

Inwestor:

</