


Szczegół studni monolitycznej 1.8x1.8m i jej przykrycia pod chodnikiem lub jezdnią

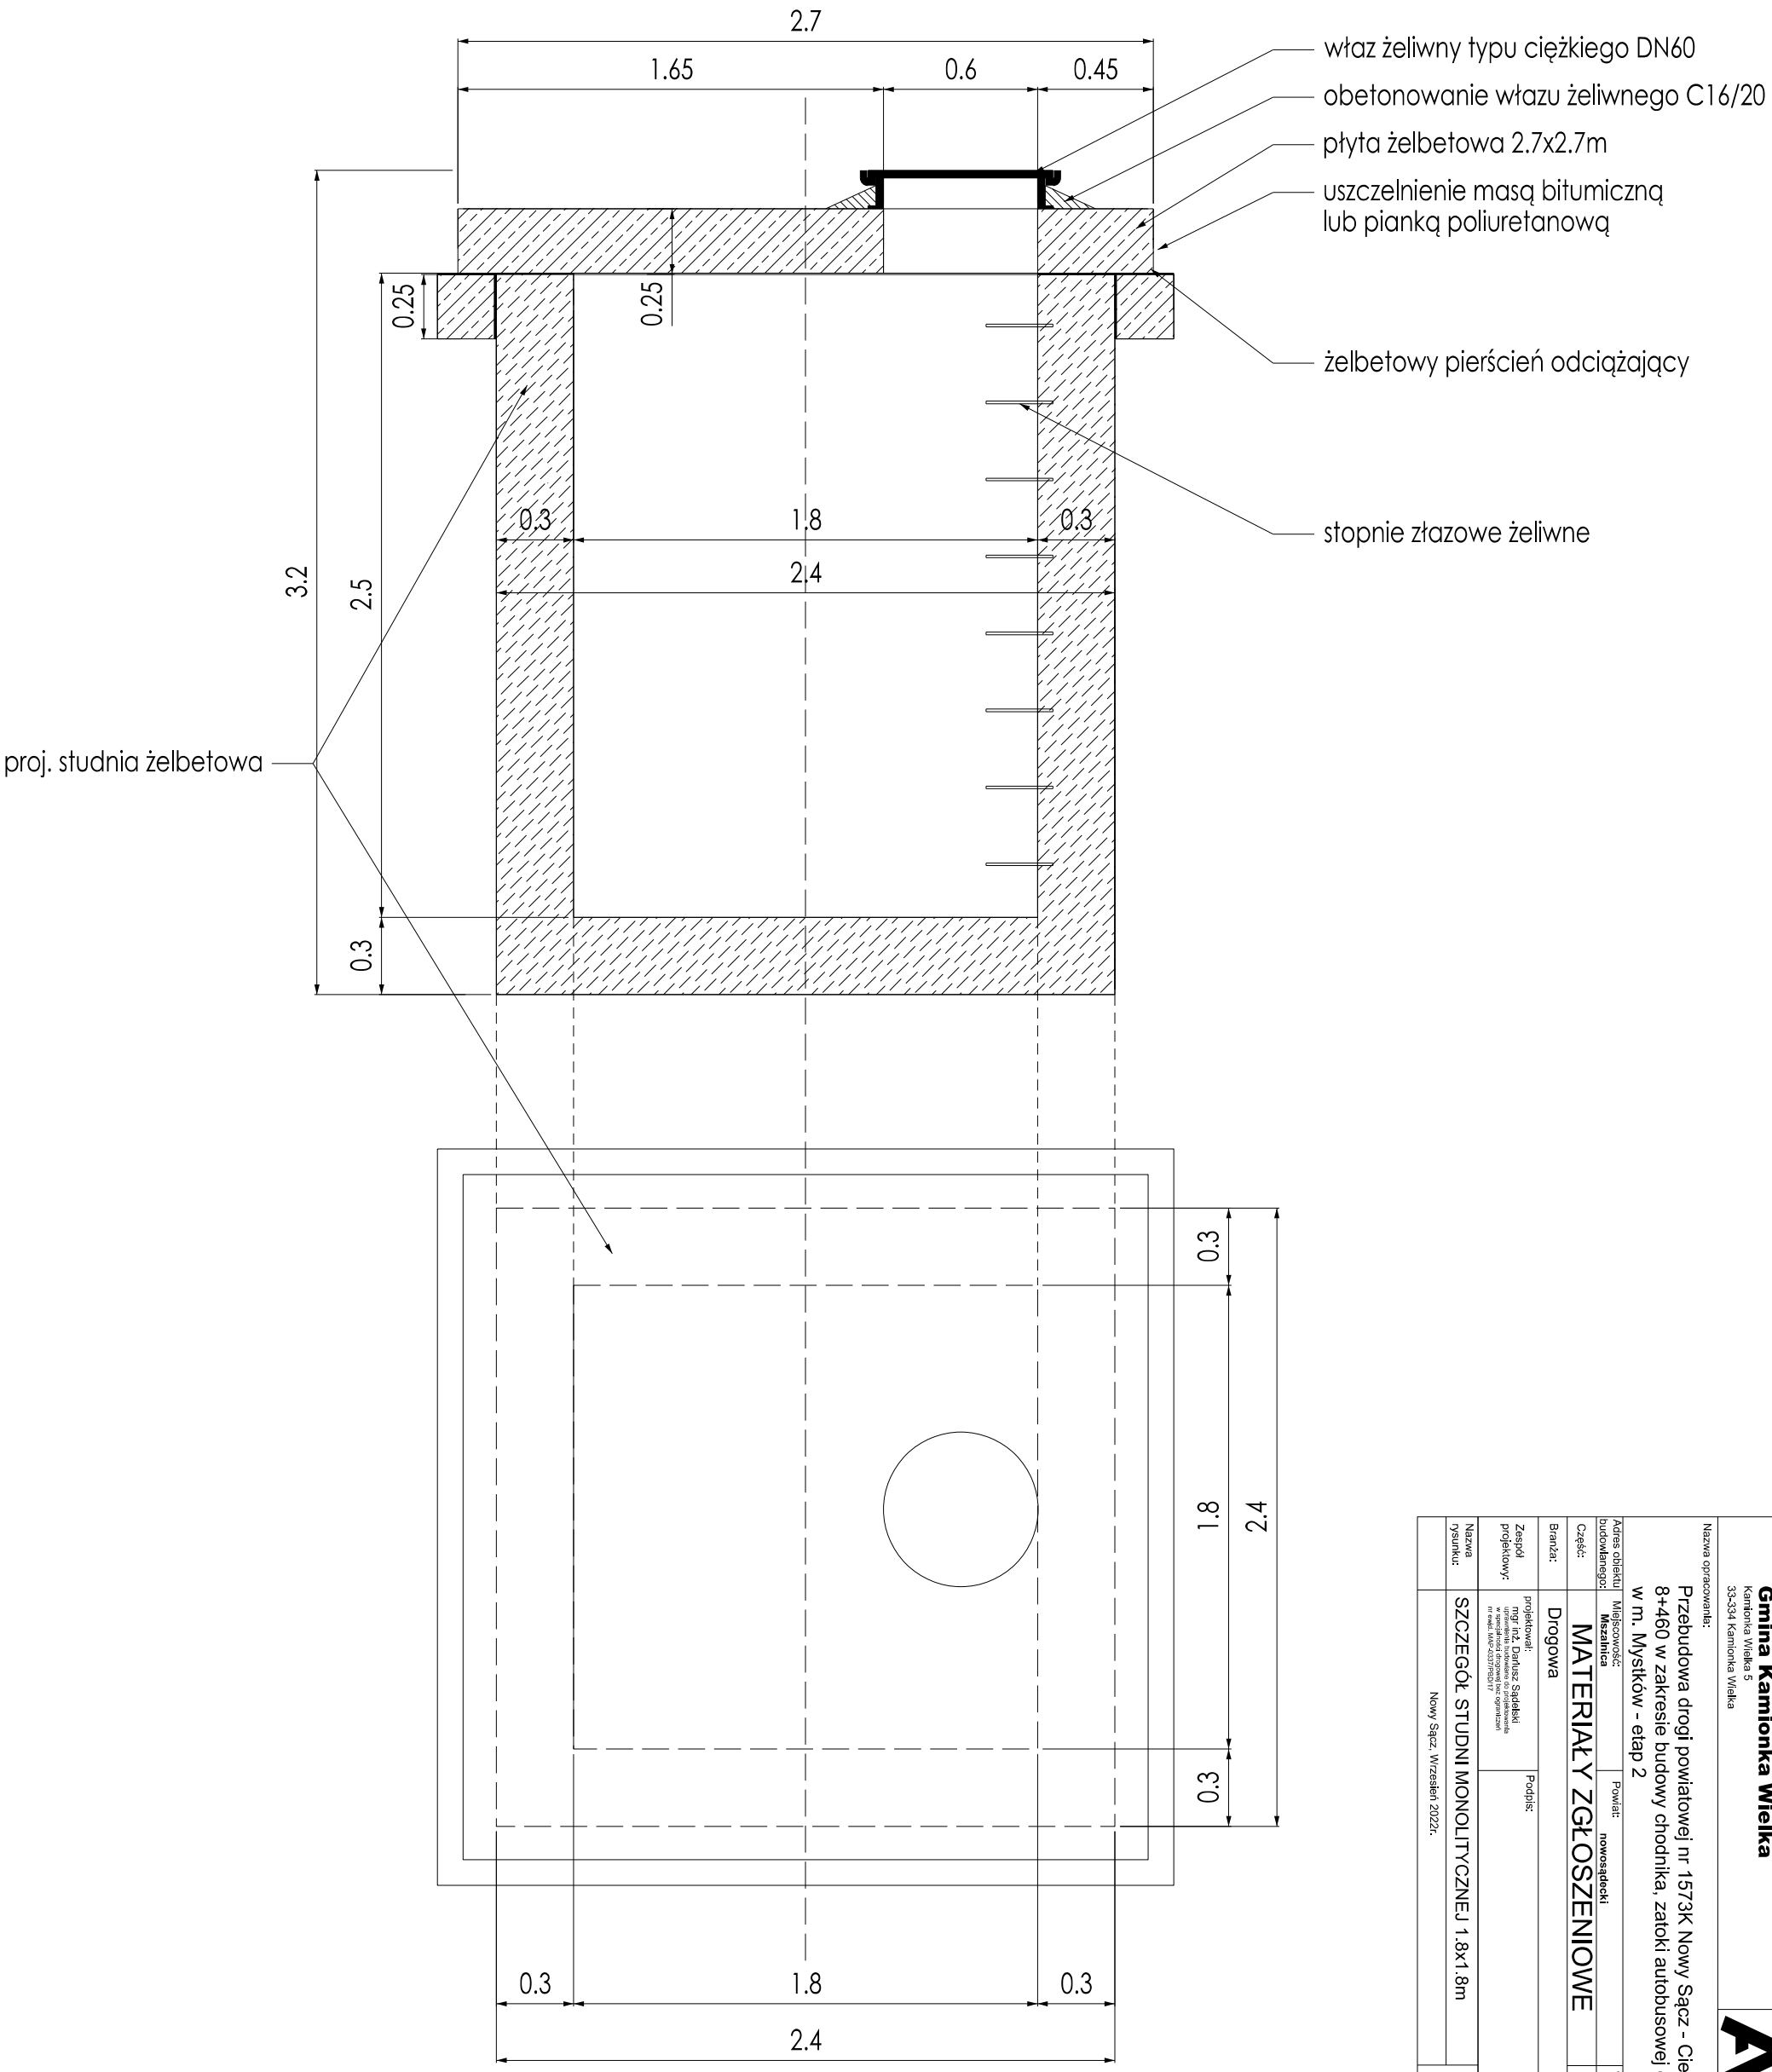

Inwestor: Gmina Kamionka Wielka Kamionka Wielka 5 33-334 Kamionka Wielka		<div>AD ECGO BAU</div>	
Nazwa opracowania: Przebudowa drogi powiatowej nr 1573K Nowy Sącz - Cieniawa w km 7+461 - 8+460 w zakresie budowy chodnika, zatoki autobusowej oraz z odwodnienia w m. Myśków - etap 2			
Adres obiektu budowlanego:	Miejscowość: Mazanica	Powiat: nowosądecki	Województwo: małopolskie
Część:	MATERIAŁY ZGŁOSZENIOWE		
Skala:	1:50		
Branża:	Drogowa		
Zespół projektowy:	projektował: mgr inż. Dariusz Szałucki uprawnienia budowlane do projektowania w dziedzinie inżynierii budowlanej nr ewid. 44627/2020 IV		
Podpis:			
Nazwa rysunku:	SZCZEGÓŁ STUDNI MONOLITYCZNEJ 1.8x1.8m		Nr rysunku: 6.4
Nowy Sącz, Wrzesień 2022r.			