




ELEWACJA PÓŁNOCNO-WSCHODNIA

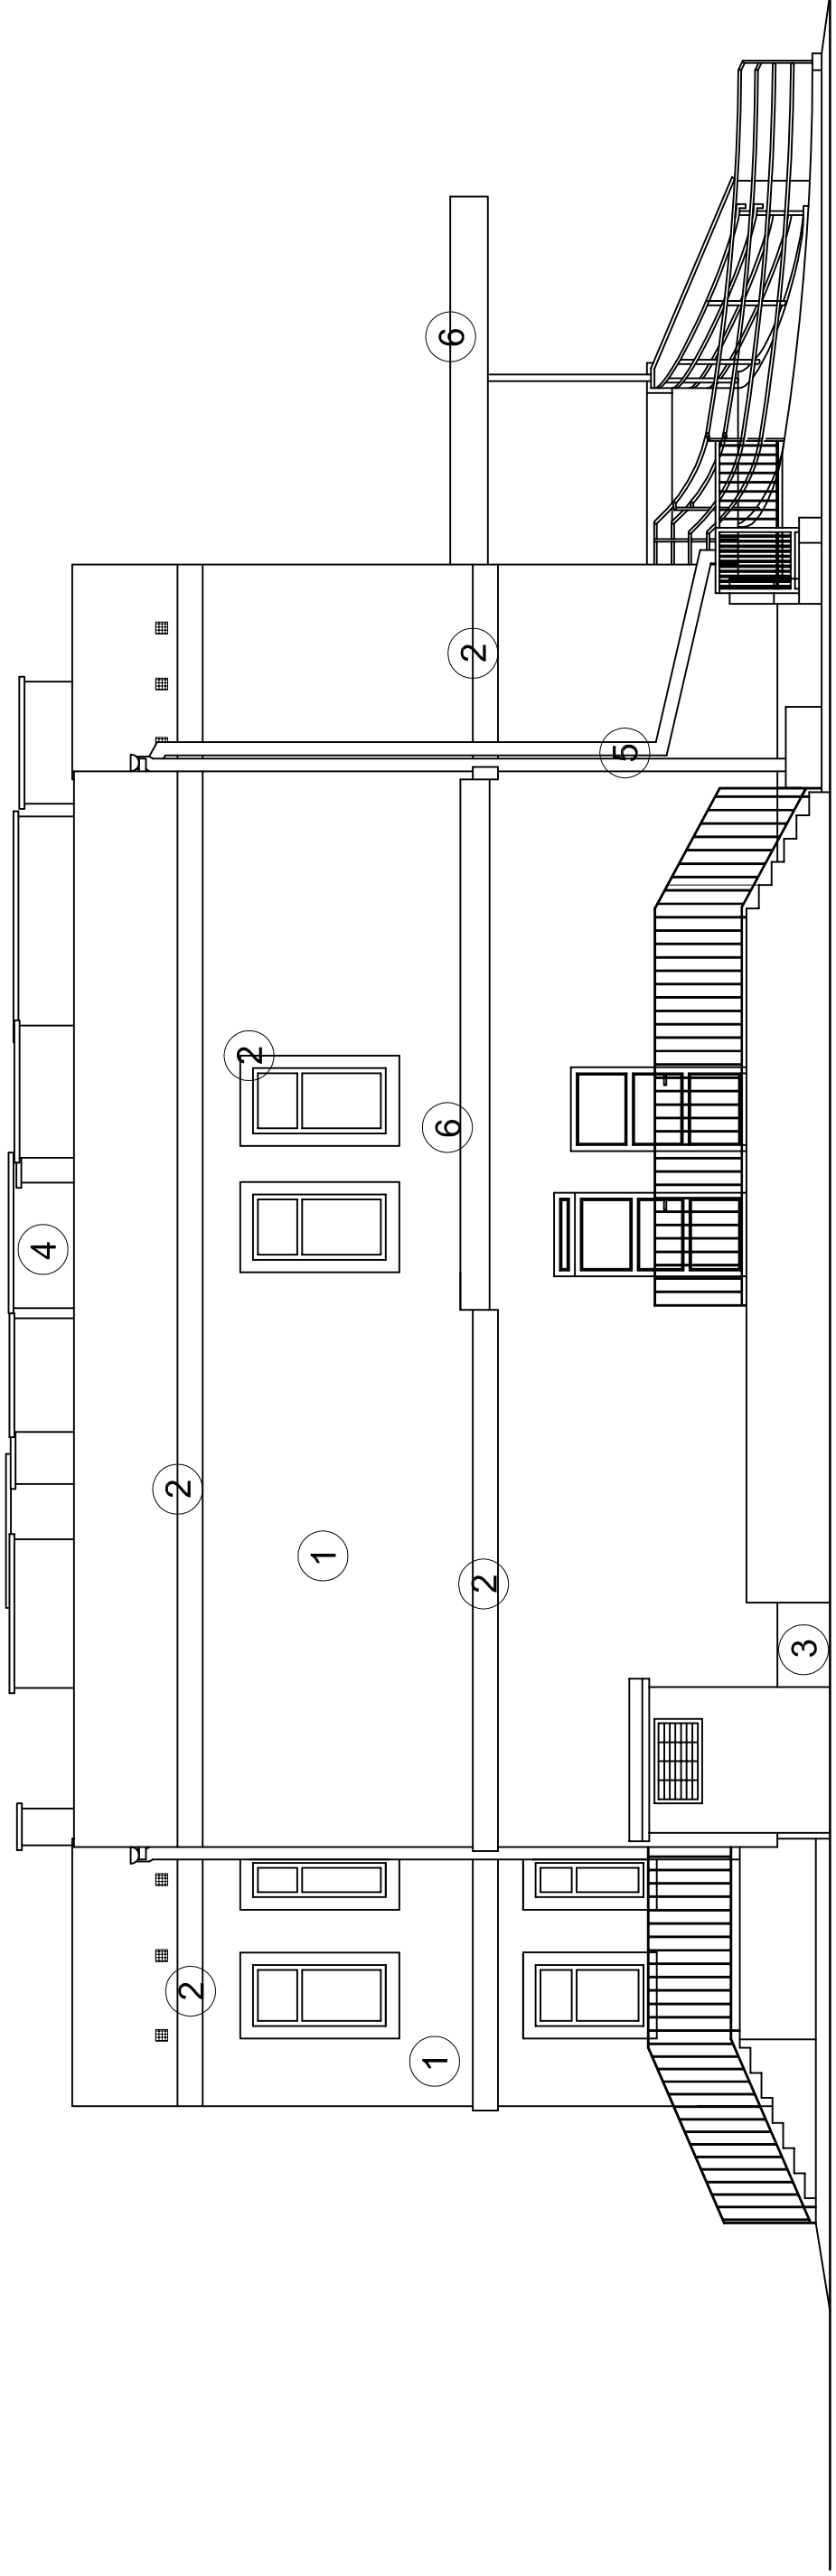


ELEWACJA PÓŁNOCNO-ZACHODNIA

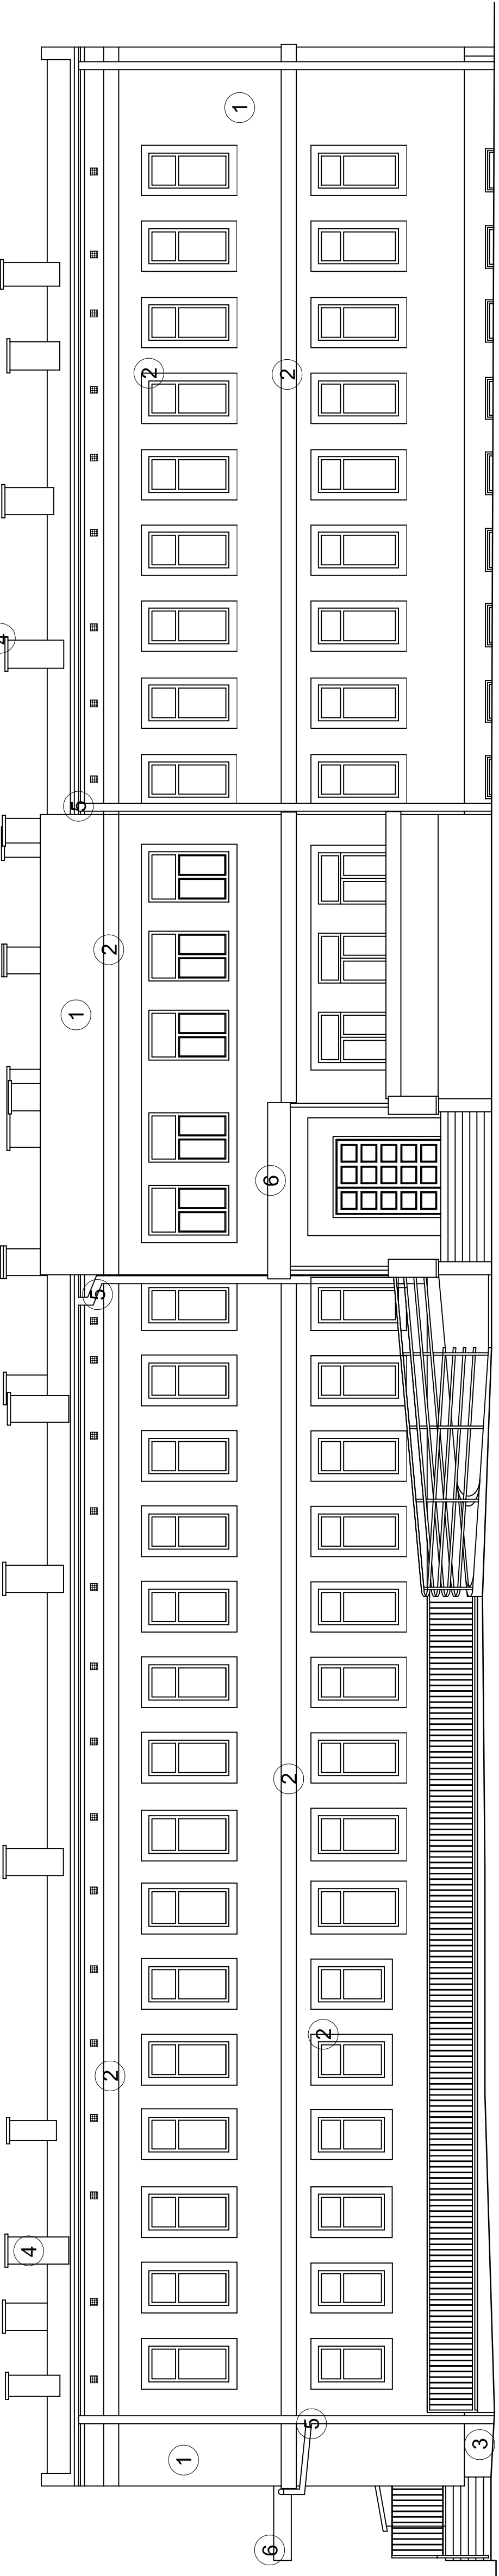

ELEWACJA PÓŁDNIOWO-ZACHODNIA

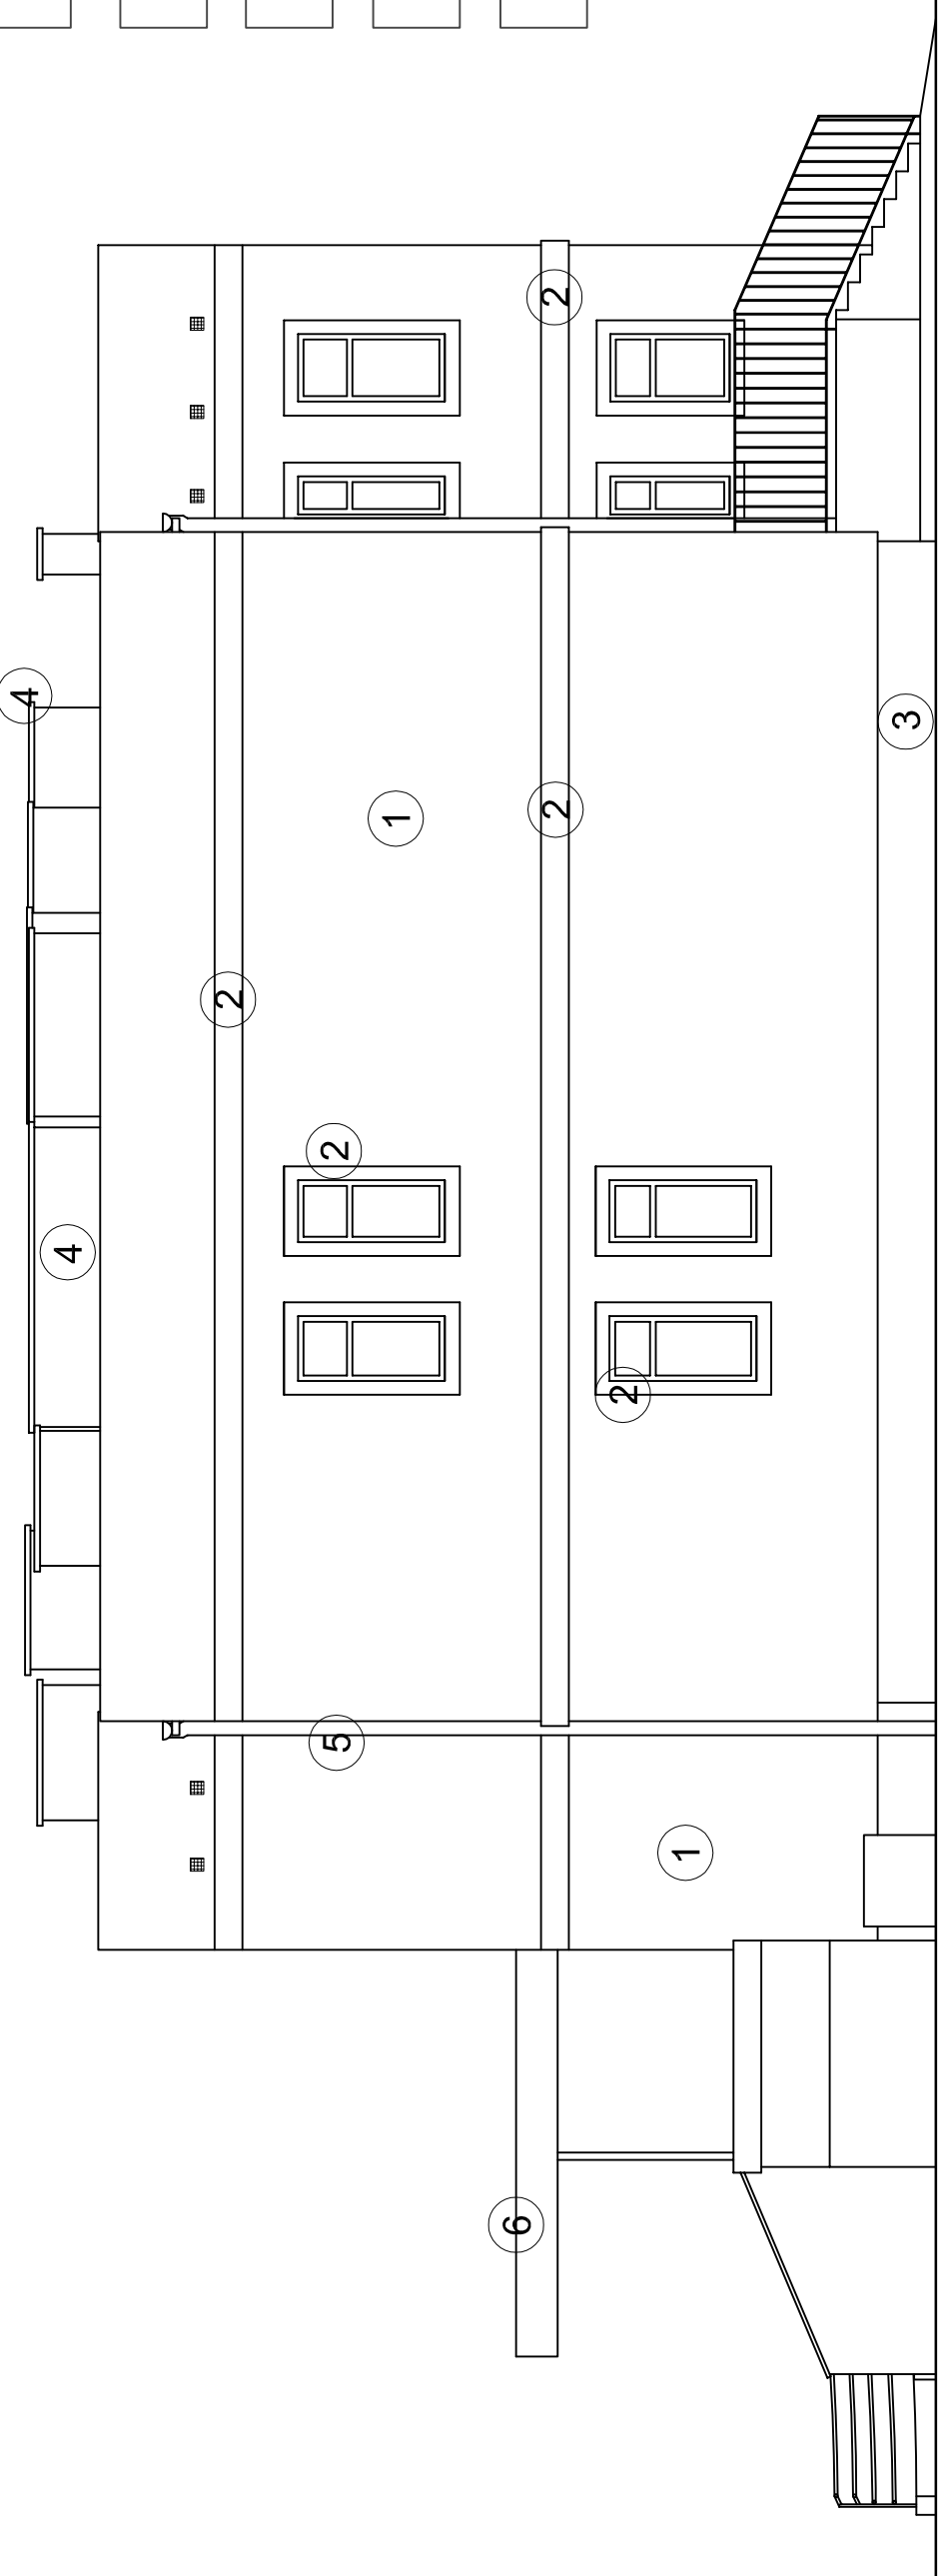

ELEWACJA PÓŁDNIOWO-WSCHODNIA

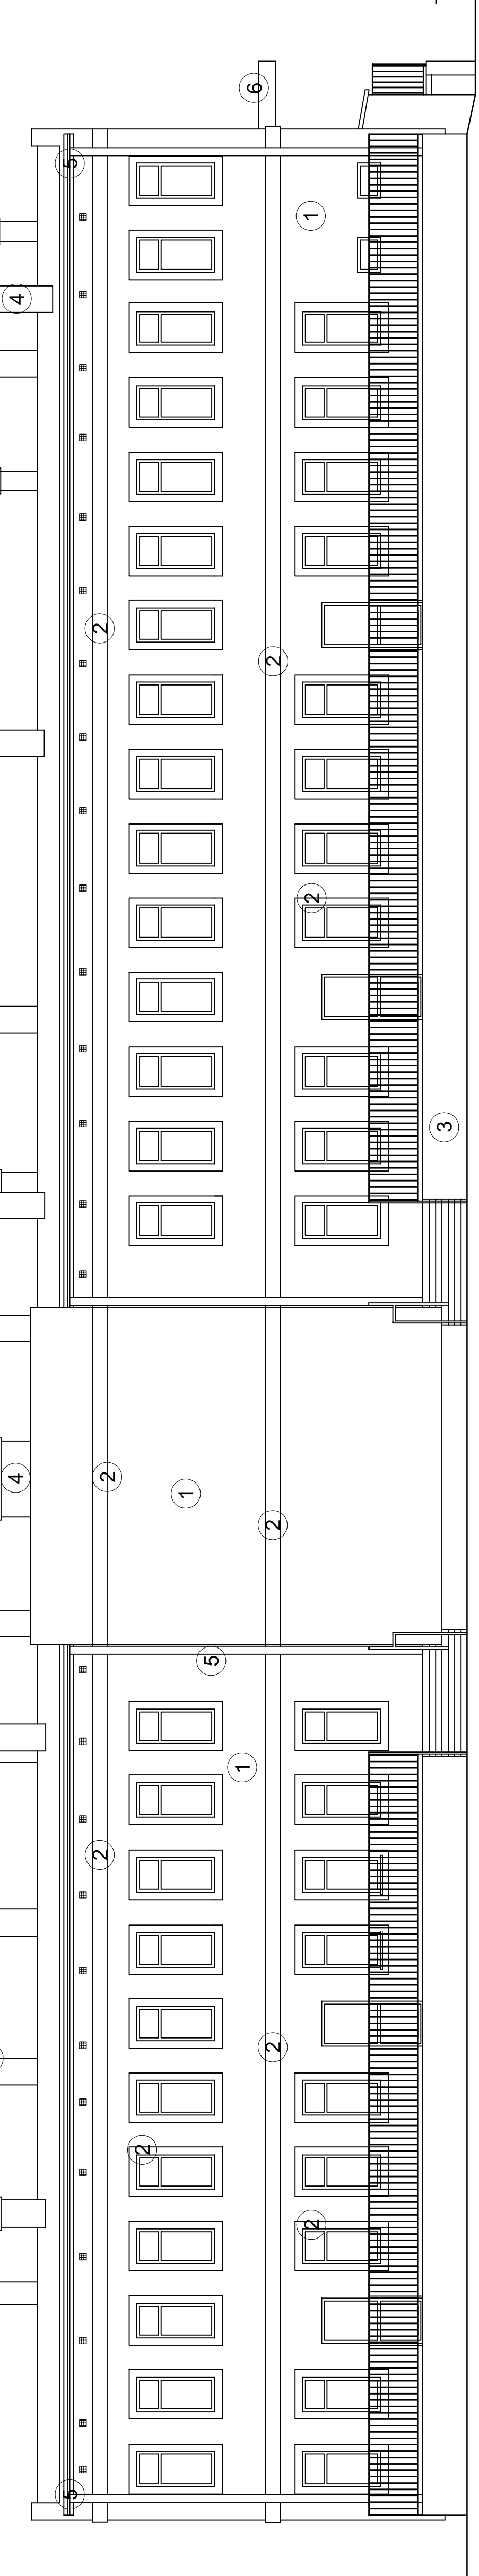

KOLORYSTYKA :  
(WG. SYSTEMU NP. "BAUMIT")

- 1
- 2
- 3
- 4
- 5
- 6

- GŁÓWNY ODCIEN ŚCIAN - HOME 3077
- ELEMENTY MIĘDZY OKNAMI - HARMONY 3093
- COKOLY - ELITE 3293
- KOMINY - KLUNKER
- RYNNY I RURY - RAL 7035
- DASZKI - RAL 7035

BIURO PROJEKTOWE ROMAN SOBIELEWSKI 77-200 Miastko, ul. Górna 55 tel. 728470711	
SLUPSK działka nr 277	
BUDYNEK ŻŁOBKA NR6	
ELEWACJE	
AUTOR: ROMAN SOBIELEWSKI NR LPR: AN3346/70846	FAZA P.B.
SPRAWODZIELCA: ANNA KOSŁOWSKA NR LPR: APB6300/24083	SKALA 1:100
PODATKI: ANNA KOSŁOWSKA NR LPR: APB6300/15383	WZRZĘSZENIE NR 6
PODATKI:	WZRZĘSZENIE NR 6