


Szczegół obudowy wlotu rowu otwartego Ø 600 km 2+567.50

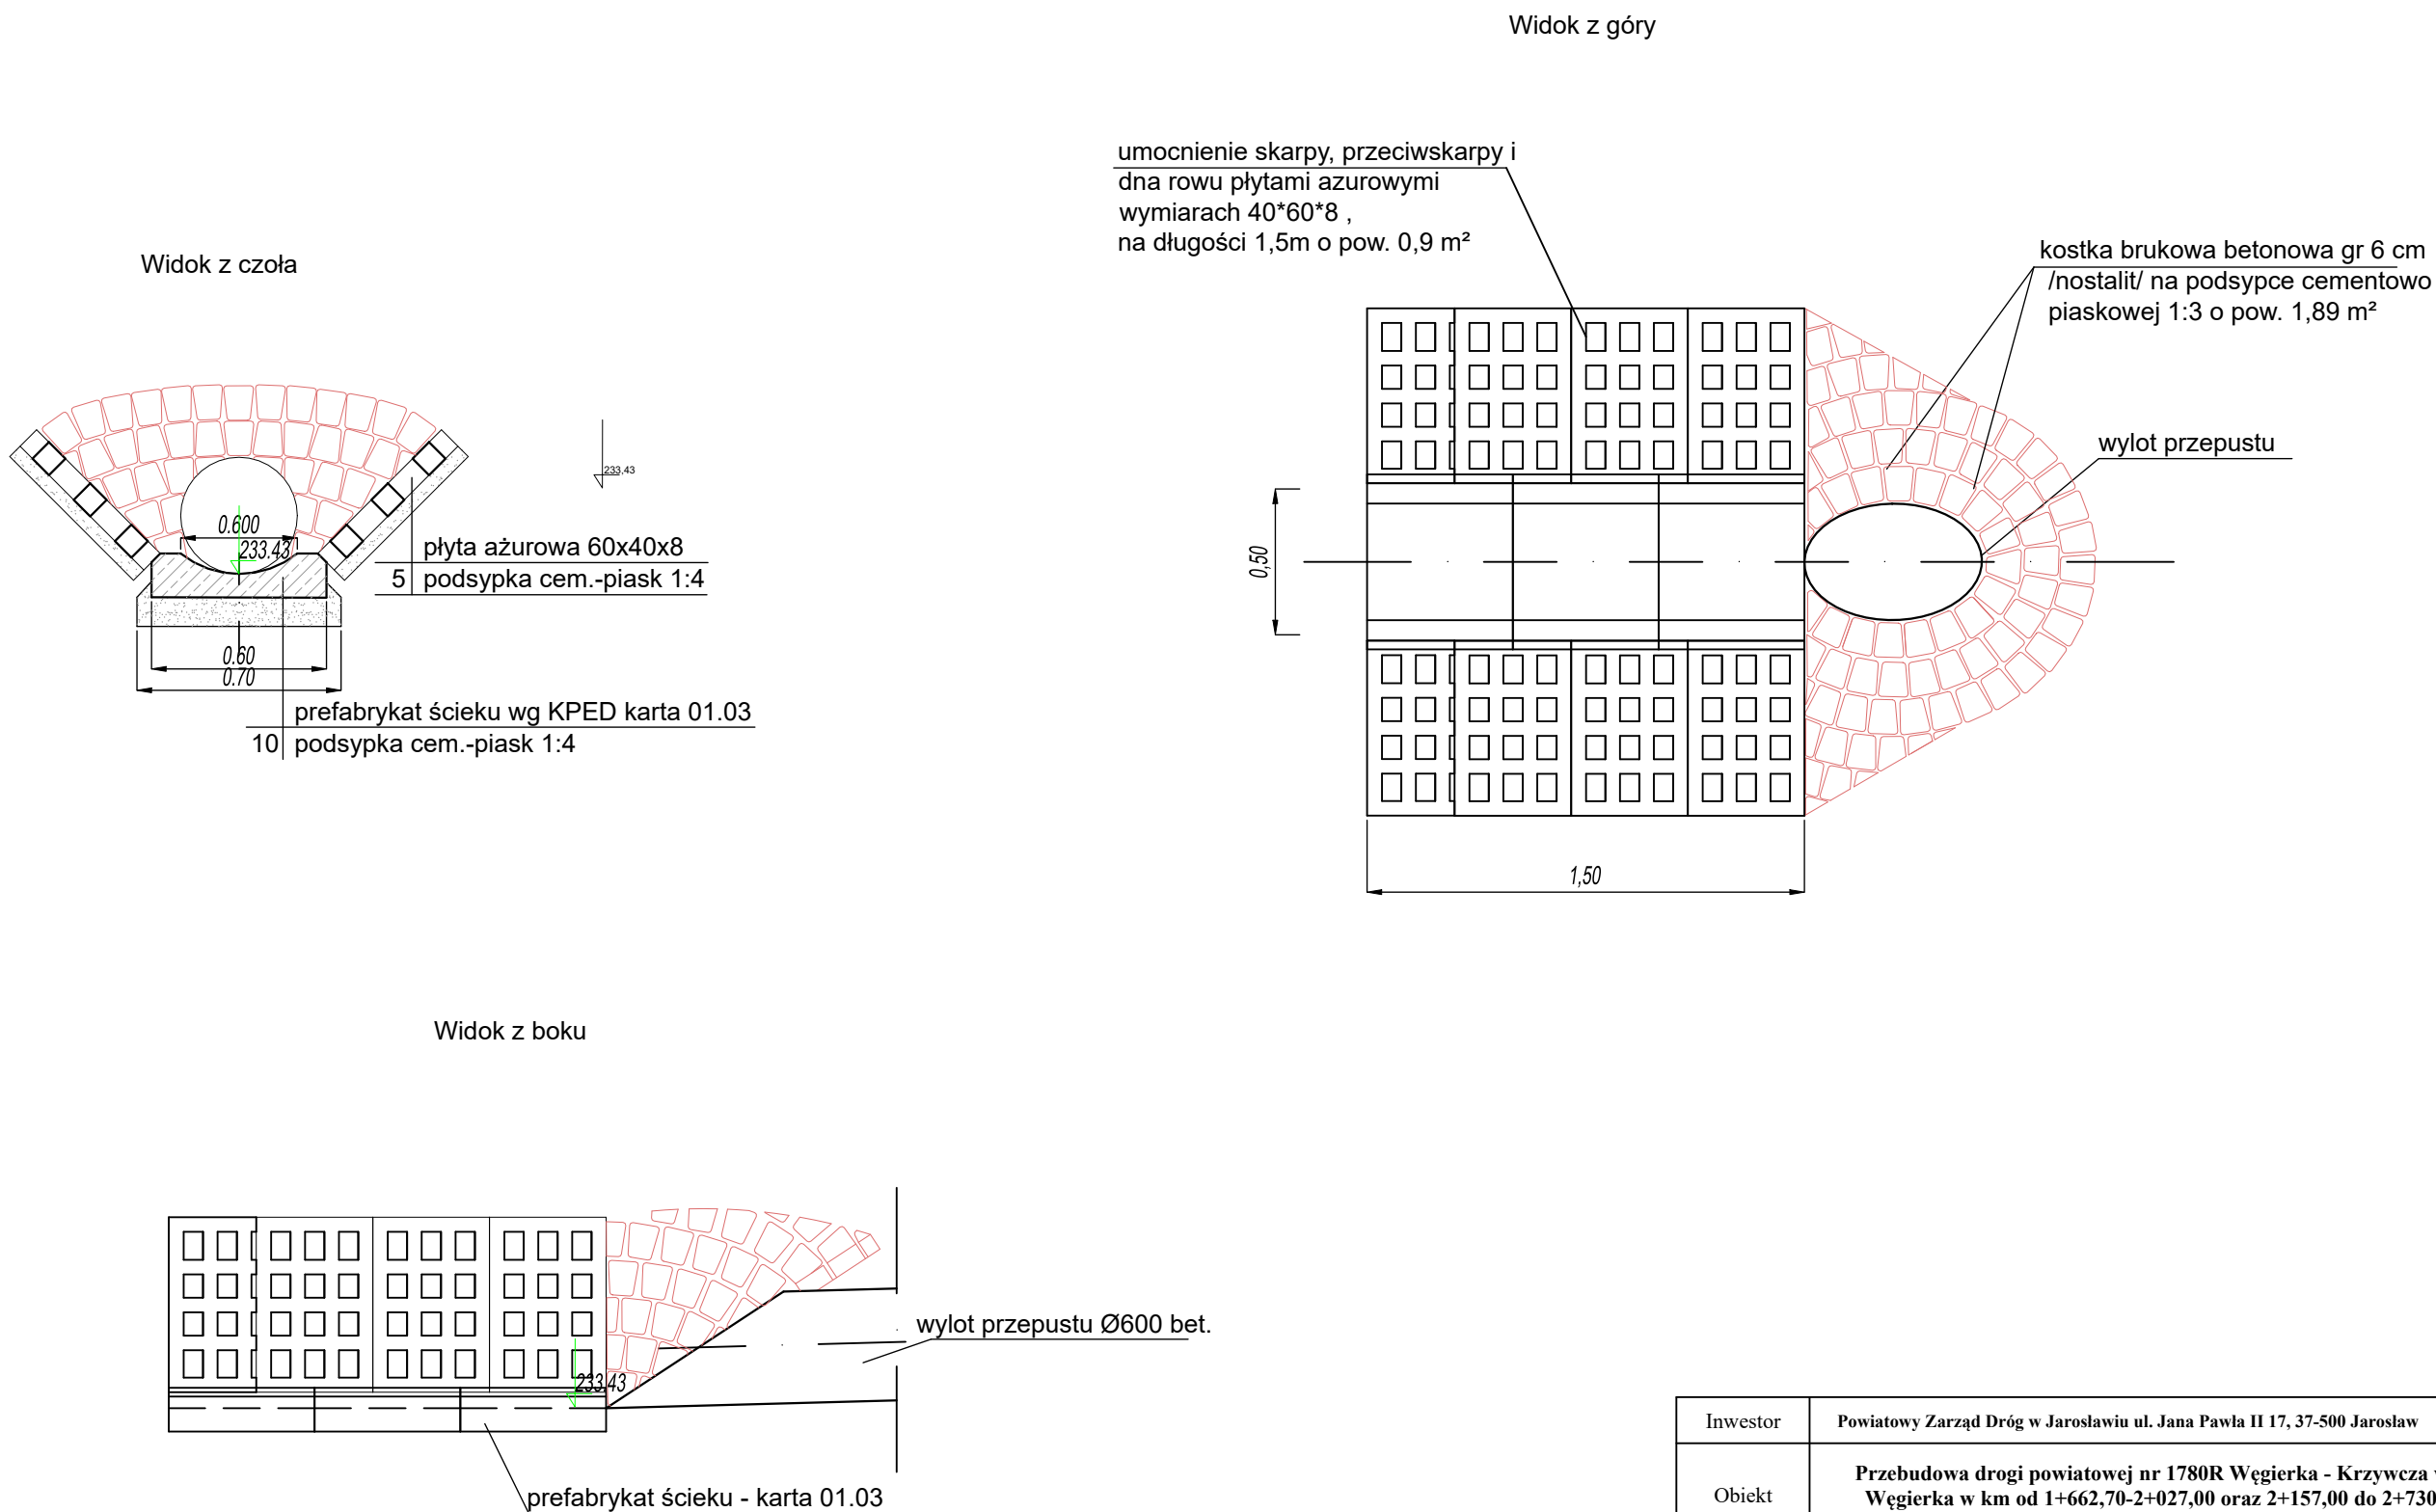

Inwestor	Powiatowy Zarząd Dróg w Jarosławiu ul. Jana Pawła II 17, 37-500 Jarosław		
Obiekt	Przebudowa drogi powiatowej nr 1780R Węgierka - Krzywczu w m. Węgierka w km od 1+662,70-2+027,00 oraz 2+157,00 do 2+730,00.		
Branża	STADIUM OPRACOWANIA		Skala 1:50
DROGI	PROJEKT WYKONAWCZY		10.2018r.
Projektant	mgr inż. Beata BARSZCZ	PDK/0086/POOD/10	
Opracował	mgr inż. Włodzimierz BARSZCZ		
Nazwa rysunku	Szczegół wlotu W-13 Ø600 km 2+567,50.		Rysunek Nr