


Szczegół obudowy wlotu rowu otwartego Ø 400 km 2+437,70

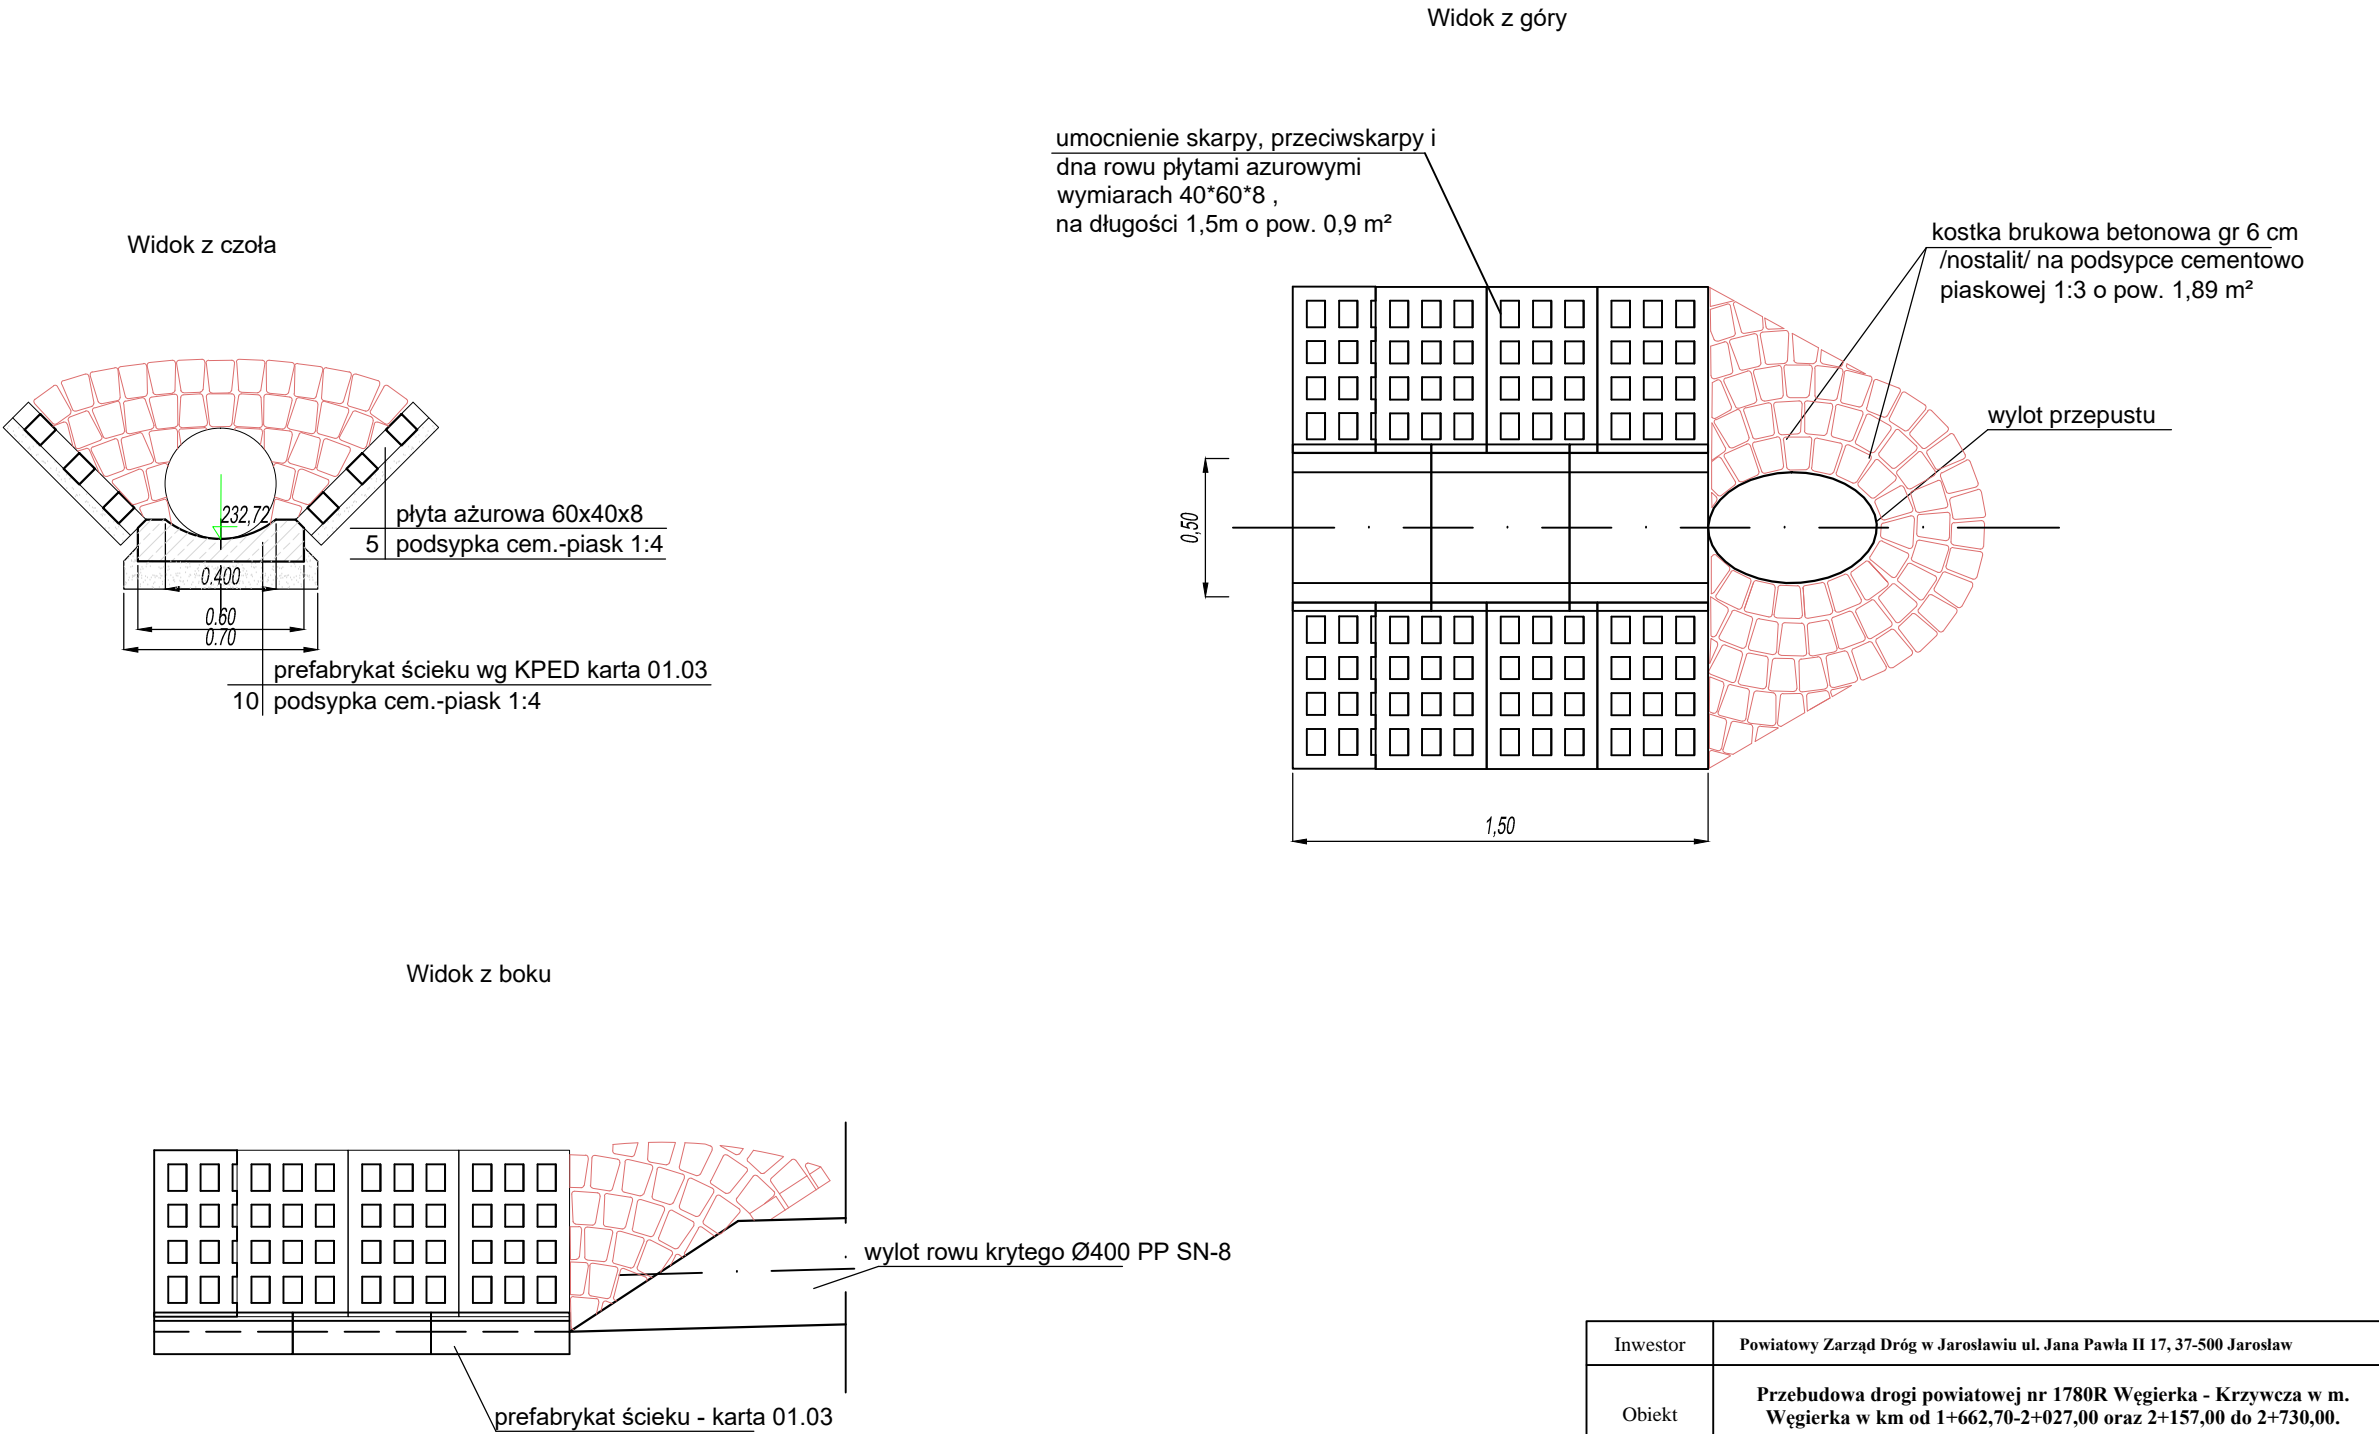

| | | | |
|---------------|--|------------------|---------------|
| Inwestor | Powiatowy Zarząd Dróg w Jarosławiu ul. Jana Pawła II 17, 37-500 Jarosław | | |
| Obiekt | Przebudowa drogi powiatowej nr 1780R Węgierka - Krzywca w m. Węgierka w km od 1+662,70-2+027,00 oraz 2+157,00 do 2+730,00. | | |
| Branża | STADIUM OPRACOWANIA | Skala 1:50 | |
| DROGI | PROJEKT WYKONAWCZY | | 10.2018r. |
| Projektant | mgr inż. Beata BARSZCZ | PDK/0086/POOD/10 | |
| Opracował | mgr inż. Włodzimierz BARSZCZ | | |
| Nazwa rysunku | Rysunek wlotu W-10 Ø400 km 2+437,70 | | Rysunek Nr |