


Urządzenia placu zabaw i rekreacji - strefy bezpieczeństwa

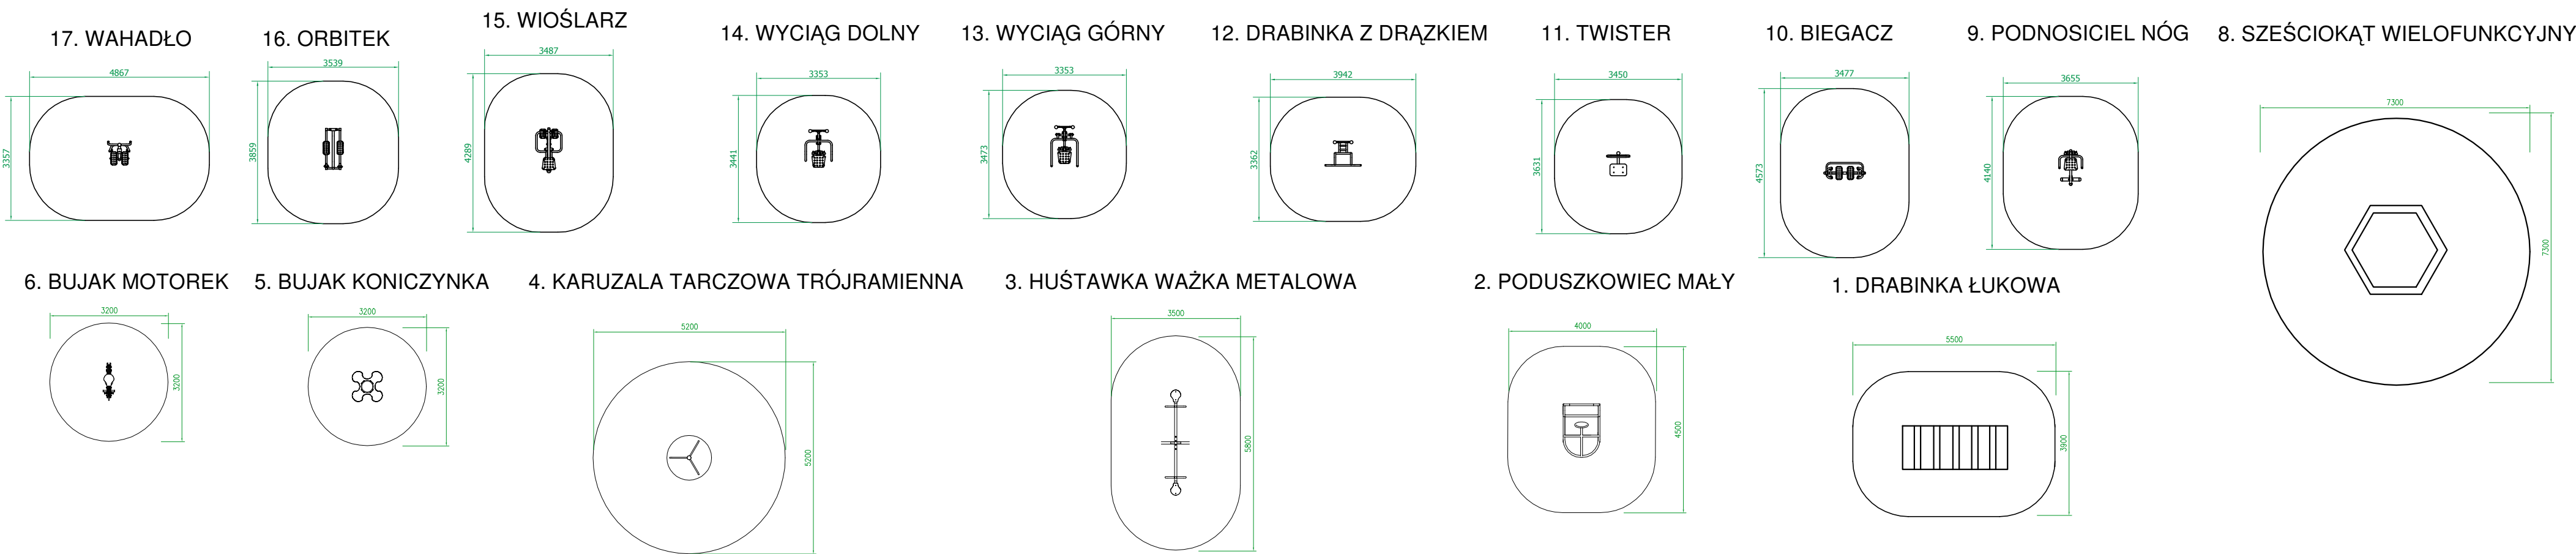



Jednostka projektowa
"BUIP"
Biuro Usług Inwestycyjno-Projektowych
Leszek Fioncek
46-250 Wólczyn ul. Młyńska 2B tel. mobil 662 892 487
adres e-mail buip_fioncek@op.pl

Nazwa rysunku	Plac zabaw i rekreacji			Skala
Temat opracowania	Urządzenia placu zabaw i rekreacji - strefy bezpieczeństwa			B/S
Lokalizacja inwestycji	Brzezinki działka nr 216, 217 k.m.3			Data
Inwestor	Gmina Wólczyn			08
Adres inwestora	46-250 Wólczyn ul. Dworcowa 1			2020
Dane osobowe	Imię i nazwisko	Nr upr.	Podpis	Rys.
Autor opracowania:	mgr inż. Andrzej Rożatowski	42/68		nr2B
Program	Certificate ZWCAD 2019 Professional nr licencji X8AG-ZZD6			