

LEGENDA:

- PROJEKTOWANA NAWIERZCHNIA JEZDNI – KOSTKA BETONOWA KOLOR SZARY KR2
- PROJEKTOWANA OPASKA – KOSTKA BETONOWA KOLOR GRAFITOWY
- PROJEKTOWANA ZIELEŃ – HUMUS 15 CM
- PROJEKTOWANE MIEJSCA POSTOJOWE – KOSTKA BETONOWA KOLOR SZARY
- PROJEKTOWANA MYJANIA WEDŁUG ODRĘBNEGO OPRACOWANIA
- PROJEKTOWNY KRAWĘŻNIK DROGOWY 15X30
- PROJEKTOWNY KRAWĘŻNIK WTOPIONY 15X30
- PROJEKTOWNY OBRZEŻE DROGOWE 8X30
- PROJEKTOWNY ZJAZD WG. ODRĘBNEGO OPRACOWANIA
- PROJEKTOWNY MIEJSCA SKŁADOWANIA ODPADÓW

PRZEKAZYWANIE W JAKIEJKOLWIEK FORMIE, W TYM: ELEKTRONICZNEJ, MECHANICZNEJ, FOTOKOPII, REPRODUKCYI, PRZEDRUKU RAZ DOKONYWANIE ZMIAN BEZ ZGODY AUTORA JEST ZABRONIONE I PODLEGA ODPOWIEDZIALNOŚCI KARNEJ Z MOCY ART.116,117,118 USTAWY Z DNIA 4 LUTEGO 1994 R. O PRAWIE AUTORSKIM I PRAWACH POKREWNICH. (DZ.U. NR 24, POZ.83 Z 1994 R.)




PHU Sigma

mgr inż. Monika Łuczak
ul. Św. Idziego 27A Bronisławów
98-275 Brzeźnio NIP:827-204-26-08

TEMAT:	BUDOWA MYJNI SAMOOSŁUGOWEJ BEZDOTYKOWEJ 3 STANOWISKOWEJ. KATEGORIA OBIEKTÓW: XVII		
ADRES INWESTYCJI:	DZIAŁKI NR 3369/7, 3369/4, 3369/5, 3369/8, 3370/5 OBRĘB EWIDENCYJNY: 061406_2.0009 KURÓW POWIAT PUŁAWSKI, JEDNOSTKA EWID.: 061406_2 KURÓW GMINA KURÓW		
INWESTOR:	Zakładu Usług Komunalnych Sp.z o.o. ul. Barosza Głowackiego 43, 24-170 Kurów		
BRANŻA:	DROGOWA		
PROJEKTANT:	mgr inż. Kamil Bucik, SP. Piotr Jakubowski Upr. specj. inż. drogowa upr.bud. nr SLK/8204/PWBD/18		
RYSUNEK:	PLAN SYTUACYJNY	NR RYS.:	
DATA:	12.2020	SKALA:	1:500
			D.1

Zastrzega się wszelkie prawa wynikające z Ustawy o prawie autorskim. Rysunek niniejszy nie może być w całości lub w części przerysowany, uzupełniony lub odstąpiony komukolwiek, bez pisemnej zgody firmy PHU Sigma.

mgr inż. Piotr Jakubowski
upr. nr 690 JOR
specj. inż. - drog

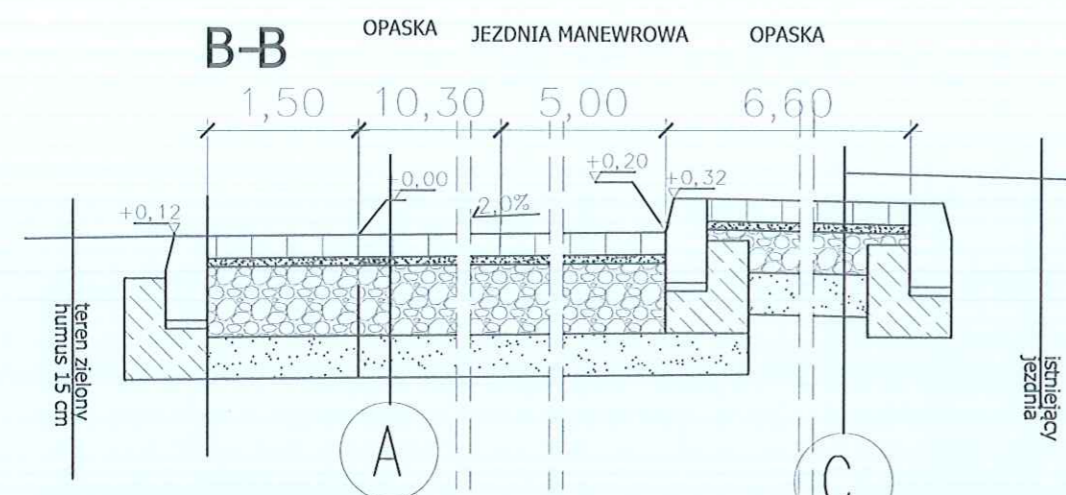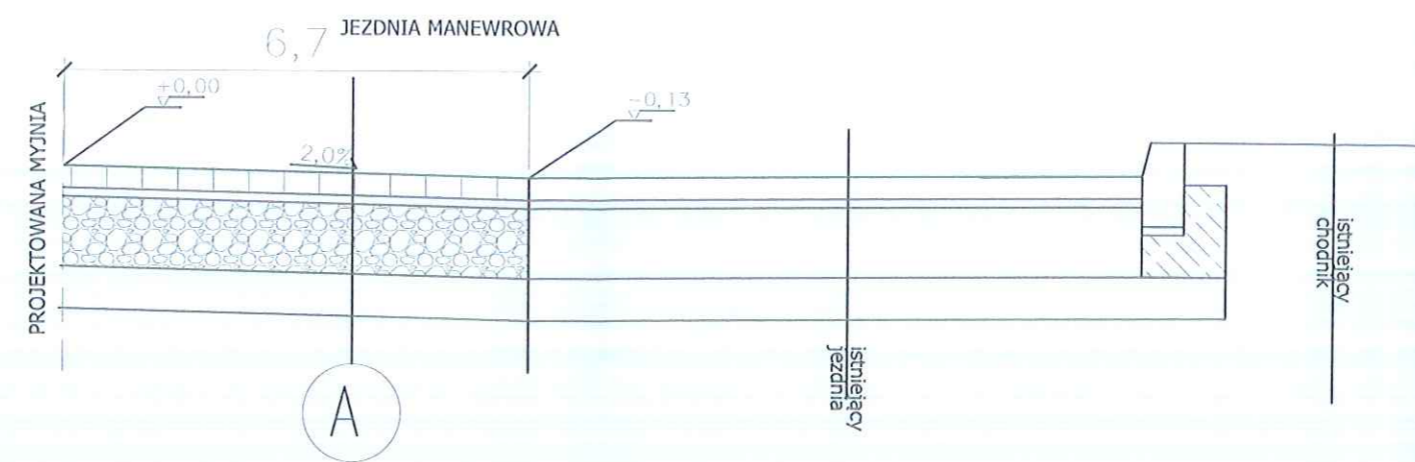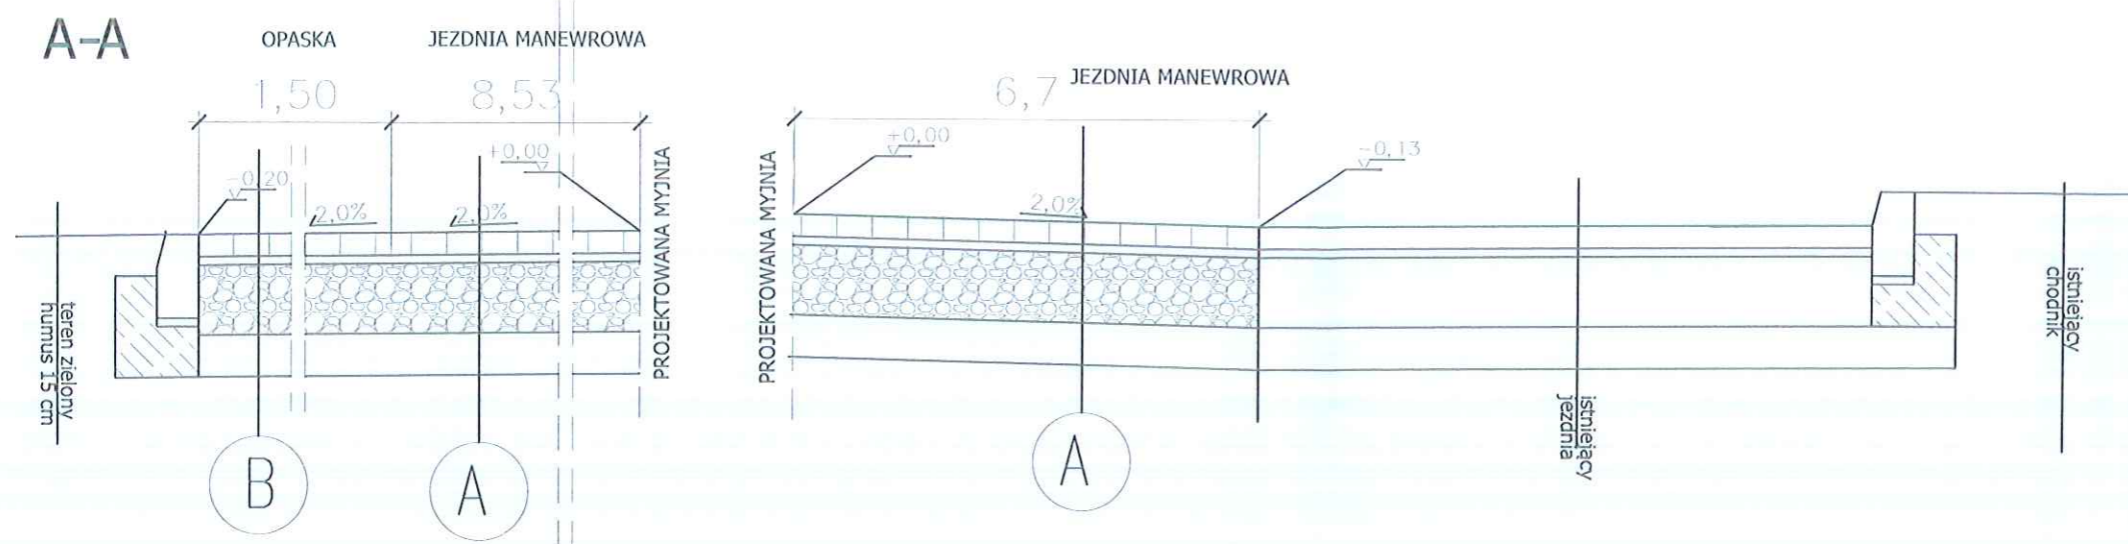

KR2 JEZDNIA MANEWRÓWA ORAZ MIEJSCA POSTOJOWE TYP A

8cm kostka betonowa kolor szary	
3cm podsypka cem.-piask. 1:4	
25cm podbudowa zasadnicza z mieszanki niezwiązanej z kruszywem o uziarn. 0/31,5 stabl. mech. C _{90/3} CBR ≥ 80% E2 ≥ 140 MPa	
15cm warstwa mrozochronna pospółka CBR ≥ 25% E2 ≥ 80 MPa	
Łącznie -51cm	
PRZEKRÓJ - NASYP	PRZEKRÓJ - WYKOP
materiał nasypowy pospółka CBR ≥ 25% E2 ≥ 80 MPa	grunt rodzimy - stabilizacja mechaniczna
grunt rodzimy - stabilizacja mechaniczna	

OPASKA TYP B

8cm kostka betonowa kolor grafitowy	
3cm podsypka cem.-piask. 1:4	
25cm podbudowa zasadnicza z mieszanki niezwiązanej z kruszywem o uziarn. 0/31,5 stabl. mech. C _{90/3} CBR ≥ 80% E2 ≥ 140 MPa	
15cm warstwa mrozochronna pospółka CBR ≥ 25% E2 ≥ 80 MPa	
Łącznie -51cm	
PRZEKRÓJ - NASYP	PRZEKRÓJ - WYKOP
materiał nasypowy pospółka CBR ≥ 25% E2 ≥ 80 MPa	grunt rodzimy - stabilizacja mechaniczna
grunt rodzimy - stabilizacja mechaniczna	

OPASKA TYP C

8cm kostka betonowa kolor grafitowy
3cm podsypka cem.-piask. 1:4
15cm podbudowa zasadnicza z mieszanki niezwiązanej z kruszywem o uziarn. 0/31,5 stabl. mech. C _{90/3} CBR ≥ 80%
15cm warstwa mrozochronna pospółka CBR ≥ 25%
Łącznie -41cm

SPR.
INŻ. PIOTR JAWORSKI
UPR - NR 601/01
SPRZED. INŻ. - INŻ.

PRZEKAZYWANIE W JAKIEJKOLWIEK FORMIE, W TYM: ELEKTRONICZNEJ, MECHANICZNEJ, FOTOKOPII, REPRODUKCJI, PRZEDRUKU RAZ DOKONYWANIE ZMIAN BEZ ZGODY AUTORA JEST ZABRONIONE I PODLEGA ODPOWIEDZIALNOŚCI KARNEJ Z MOCY ART.116,117,118 USTAWY Z DNIA 4 LUTEGO 1994 R. O PRAWIE AUTORSKIM I PRAWACH POKREWNYCH. (DZ.U. NR 24, POZ. 83 Z 1994 R.)


PHU Sigma

mgr inż Monika Łuczak
ul. Św. Idziego 27A Bronisławów
98-275 Brzeźnio NIP:827-204-26-08


TEMAT:	BUDOWA MYJNI SAMOBSŁUGOWEJ BEZDOTYKOWEJ 3 STANOWISKOWEJ. KATEGORIA OBIEKTÓW:XVII		
ADRES INWESTYCJI:	DZIAŁKI NR 3369/7, 3369/4, 3369/5, 3369/8, 3370/5 OBRĘB EWIDENCYJNY: 061406_2.0009 KURÓW POWIAT PUŁAWSKI, JEDNOSTKA EWID. : 061406_2 KURÓW GMINA KURÓW		
INWESTOR:	Zakładu Usług Komunalnych Sp.z o.o. ul. Barosza Głowackiego 43, 24-170 Kurów		
BRANŻA:	DROGOWA		
PROJEKTANT:	mgr inż. Kamil Bucik Upr. specj. inż. drogowa upr.bud. nr SLK/8204/PWBD/18		
RYSUNEK:	PRZEKROJE KONSTRUKCYJNE		NR RYS.:
DATA:	12.2020	SKALA:	1:25
			D.2

Zastrzega się wszelkie prawa wynikające z Ustawy o prawie autorskim. Rysunek niniejszy nie może być w całości lub w części przerysowany, uzupełniony lub odstąpiony komukolwiek, bez pisemnej zgody firmy PHU Sigma.


Obrzeże betonowe
skala 1:20

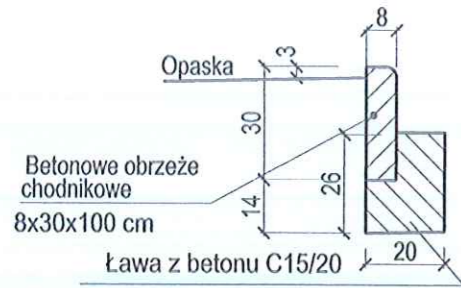

Krawężnik drogowy boczny
skala 1:20

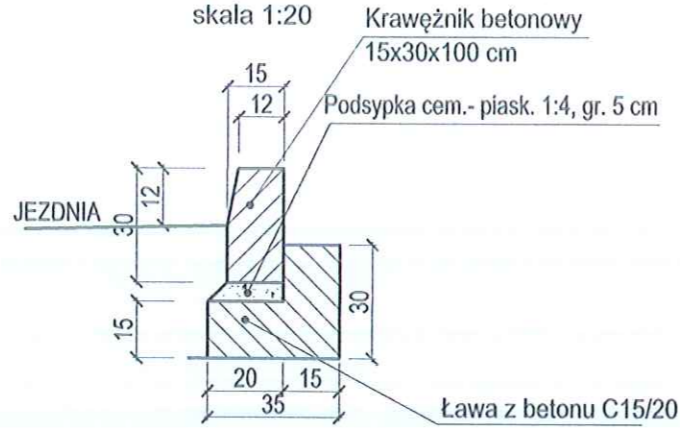

Krawężnik drogowy wtopiony
skala 1:20

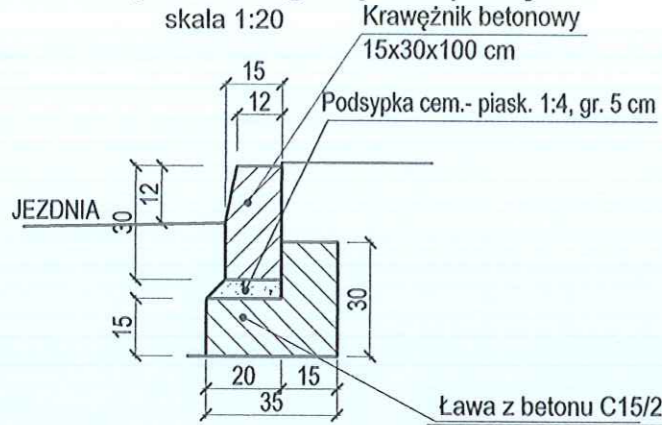

*SPR.
INŻ. DROG. JAKUBOWSKI
UPR. BUD. GAI/01
SZED. INŻ. DROG.*

PRZEKAZYWANIE W JAKIEJKOLWIEK FORMIE, W TYM: ELEKTRONICZNEJ, MECHANICZNEJ, FOTOKOPII, REPRODUKCJI, PRZEDRUKU RAZ DOKONYWANIE ZMIAN BEZ ZGODY AUTORA JEST ZABRONIONE I PODLEGA ODPOWIEDZIALNOŚCI KARNEJ Z MOCY ART.116,117,118 USTAWY Z DNIA 4 LUTEGO 1994 R. O PRAWIE AUTORSKIM I PRAWACH POKREWNYCH. (DZ.U. NR 24, POZ.83 Z 1994 R.)

PHU Sigma

mgr inż. Monika Łuczak

ul. Św. Idziego 27A Bronisławów

98-275 Brzeźnio NIP:827-204-26-08

TEMAT:	BUDOWA MYJNI SAMOObsŁUGOWEJ BEZDOTYKOWEJ 3 STANOWISKOWEJ. KATEGORIA OBIEKTÓW:XVII		
ADRES INWESTYCJI:	DZIAŁKI NR 3369/7, 3369/4, 3369/5, 3369/8, 3370/5 OBREB EWIDENCYJNY: 061406_2.0009 KURÓW POWIAT PUŁAWSKI , JEDNOSTKA EWID. : 061406_2 KURÓW GMINA KURÓW		
INWESTOR:	Zakładu Usług Komunalnych Sp.z o.o. ul. Barosza Głowackiego 43 , 24-170 Kurów		
BRANŻA:	DROGOWA		
PROJEKTANT:	mgr inż. Kamil Bucik Upr. specj. inż. drogowa upr.bud. nr SLK/8204/PWBD/18		
RYSUNEK:	SZCZEGÓŁY DROGOWE		NR RYS.:
DATA:	01.2021	SKALA:	1:20
			D.3

Zastrzega się wszelkie prawa wynikające z Ustawy o prawie autorskim. Rysunek niniejszy nie może być w całości lub w części przerysowany,uzupełniony lub odstąpiony komukolwiek, bez pisemnej zgody firmy PHU Sigma.