



PROJEKTOWANIE I NADZÓR W BUDOWNICTWIE mgr inż. Leszek Rusak 59-220 Legnica, ul. Lucjana Ziarnika 12		
Temat	Koncepcja dostosowania pomieszczeń higieniczno-sanitarnych oraz porządkowych	Projekt koncepcyjny
Adres	M. Karłowicza 40, 48-340 Głuchołazy /dz. 1864/20, obręb 0001 Głuchołazy/	Branża budowlana
Inwestor	SP ZOZ Szpital Specjalistyczny MSWiA w Głuchołazach im. św. Jana Pawła II ul. M. Karłowicza 40, 48-340 Głuchołazy	Data 30.04.2023
Tyt. rys.	Rzut II piętra - inwentaryzacja	Skala 1:50
Opracował upr. proj. nr DOS/0088/PWBkb/20	mgr inż. J. MIKOŁAJCZYK	Rys. nr 1

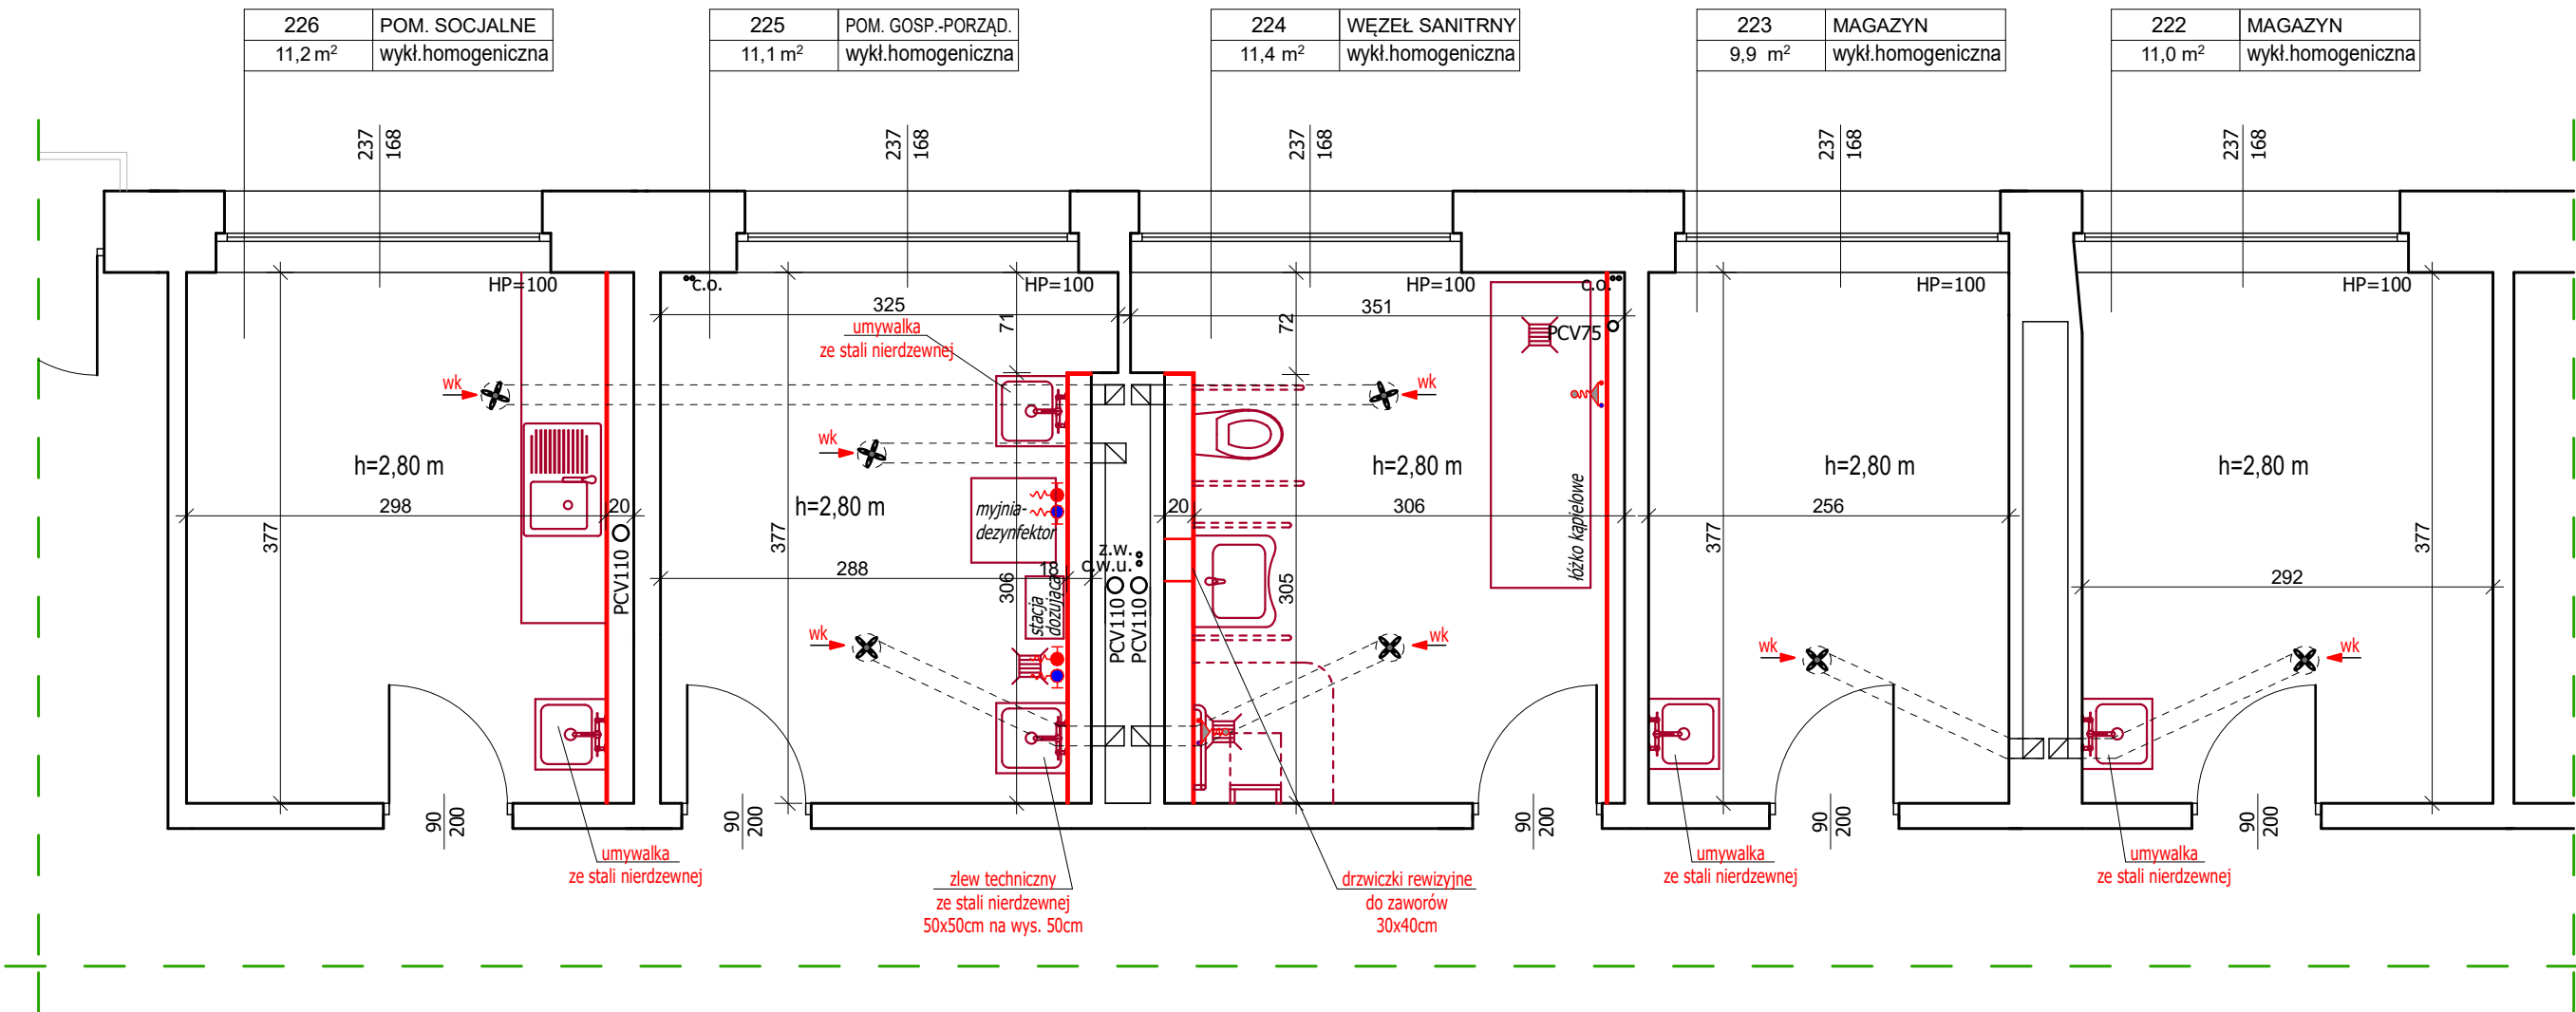

Legenda


- wentylator sufitowy uruchamiany czujnikiem obecności i wilgoci





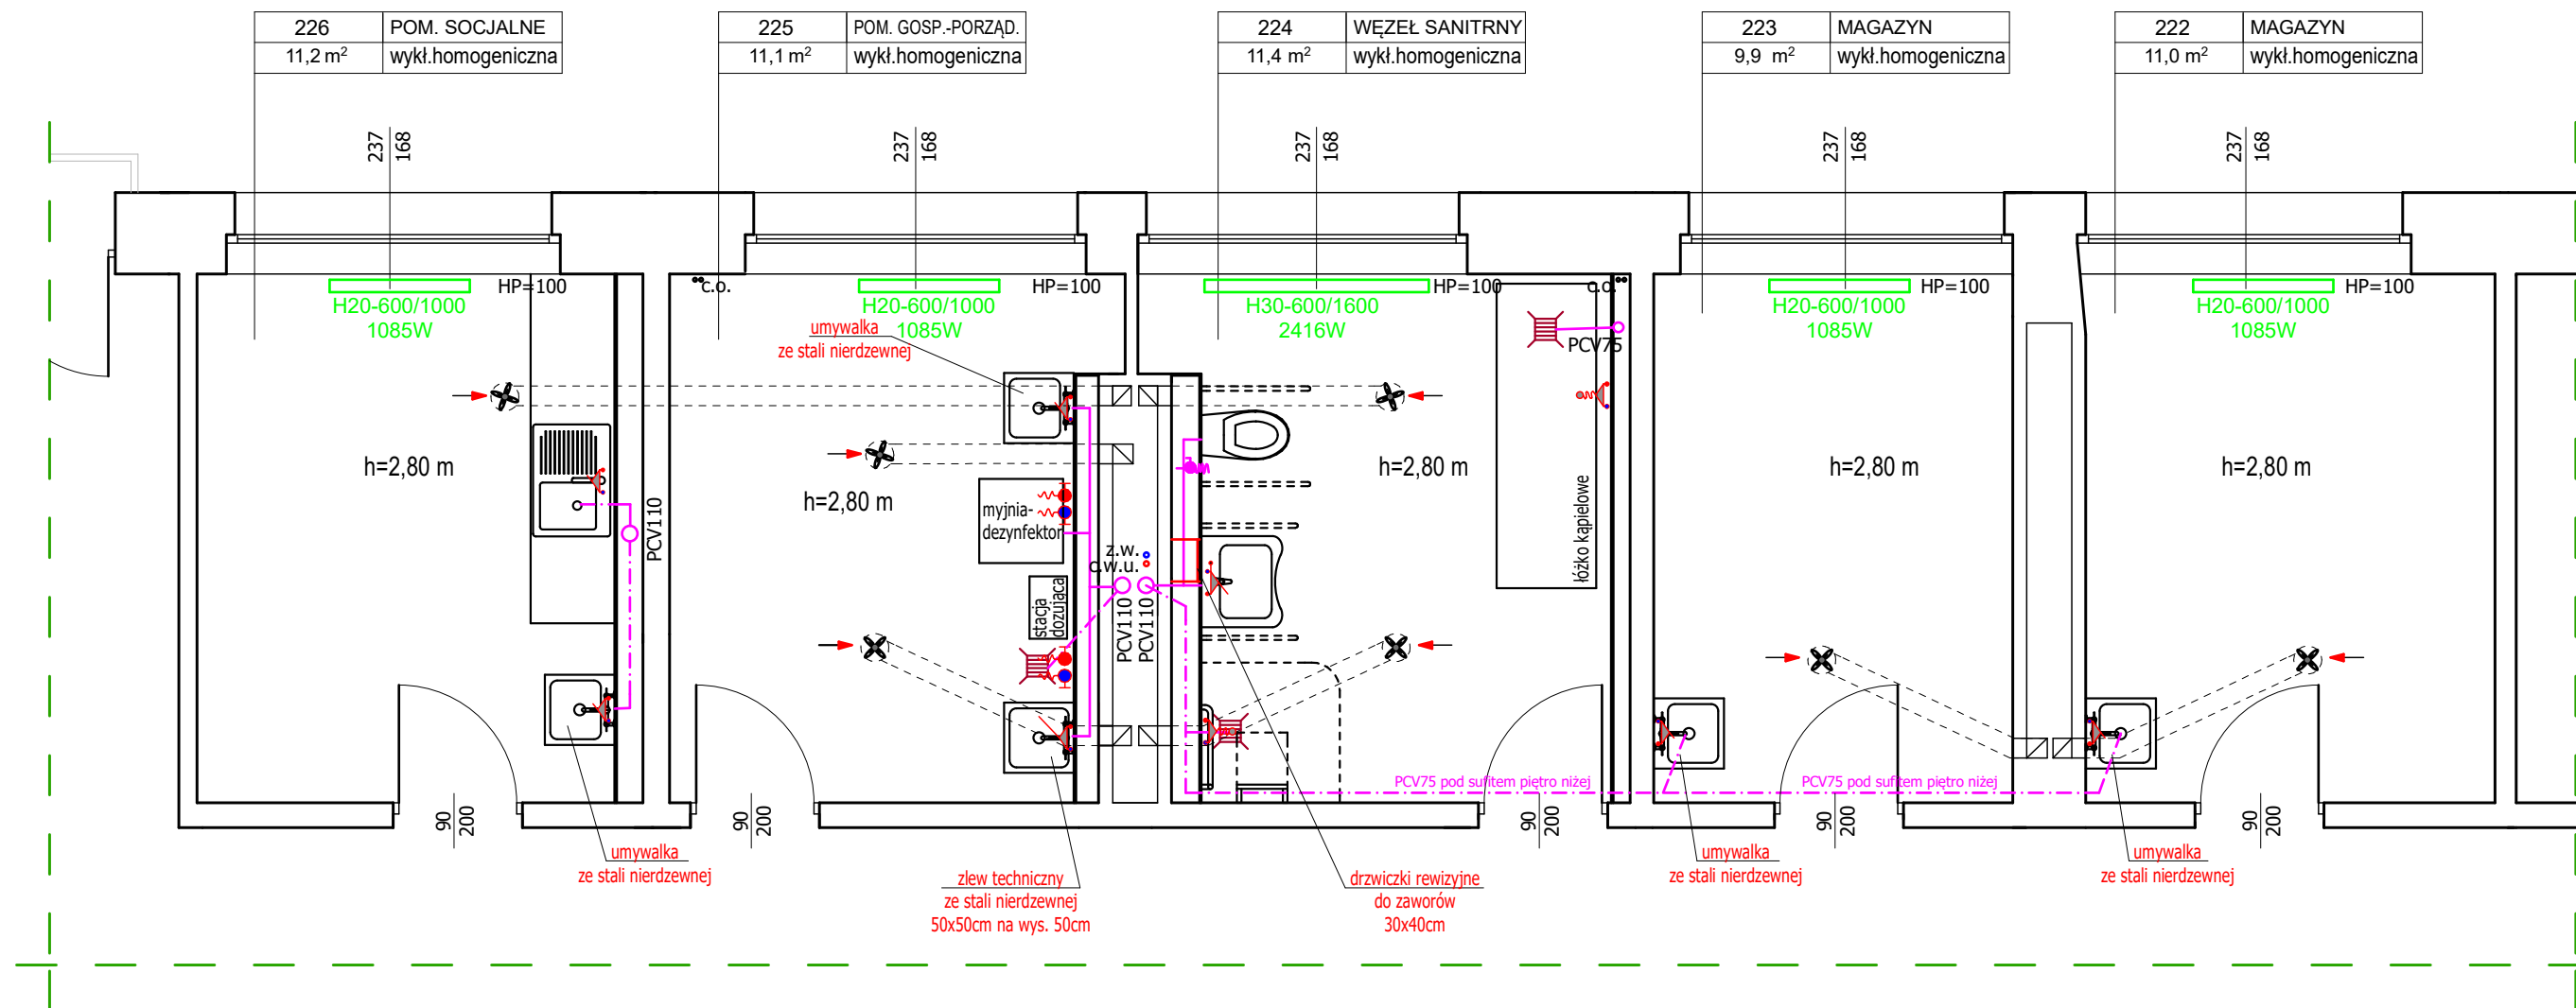



PROJEKTOWANIE I NADZÓR W BUDOWNICTWIE mgr inż. Leszek Rusak 59-220 Legnica, ul. Lucjana Ziarnika 12		
Temat	Koncepcja dostosowania pomieszczeń higieniczno-sanitarnych oraz porządkowych	Projekt koncepcyjny
Adres	M. Karłowicza 40, 48-340 Głuchołazy /dz. 1864/20, obręb 0001 Głuchołazy/	Branża budowlana
Inwestor	SP ZOZ Szpital Specjalistyczny MSWiA w Głuchołazach im. św. Jana Pawła II ul. M. Karłowicza 40, 48-340 Głuchołazy	Data 30.04.2023
Tyt. rys.	Rzut II piętra - architektura	Skala 1:50
Opracował upr. proj. nr DOŚ/0088/PWBkb/20	mgr inż. J. MIKOŁAJCZYK	Rys. nr 2

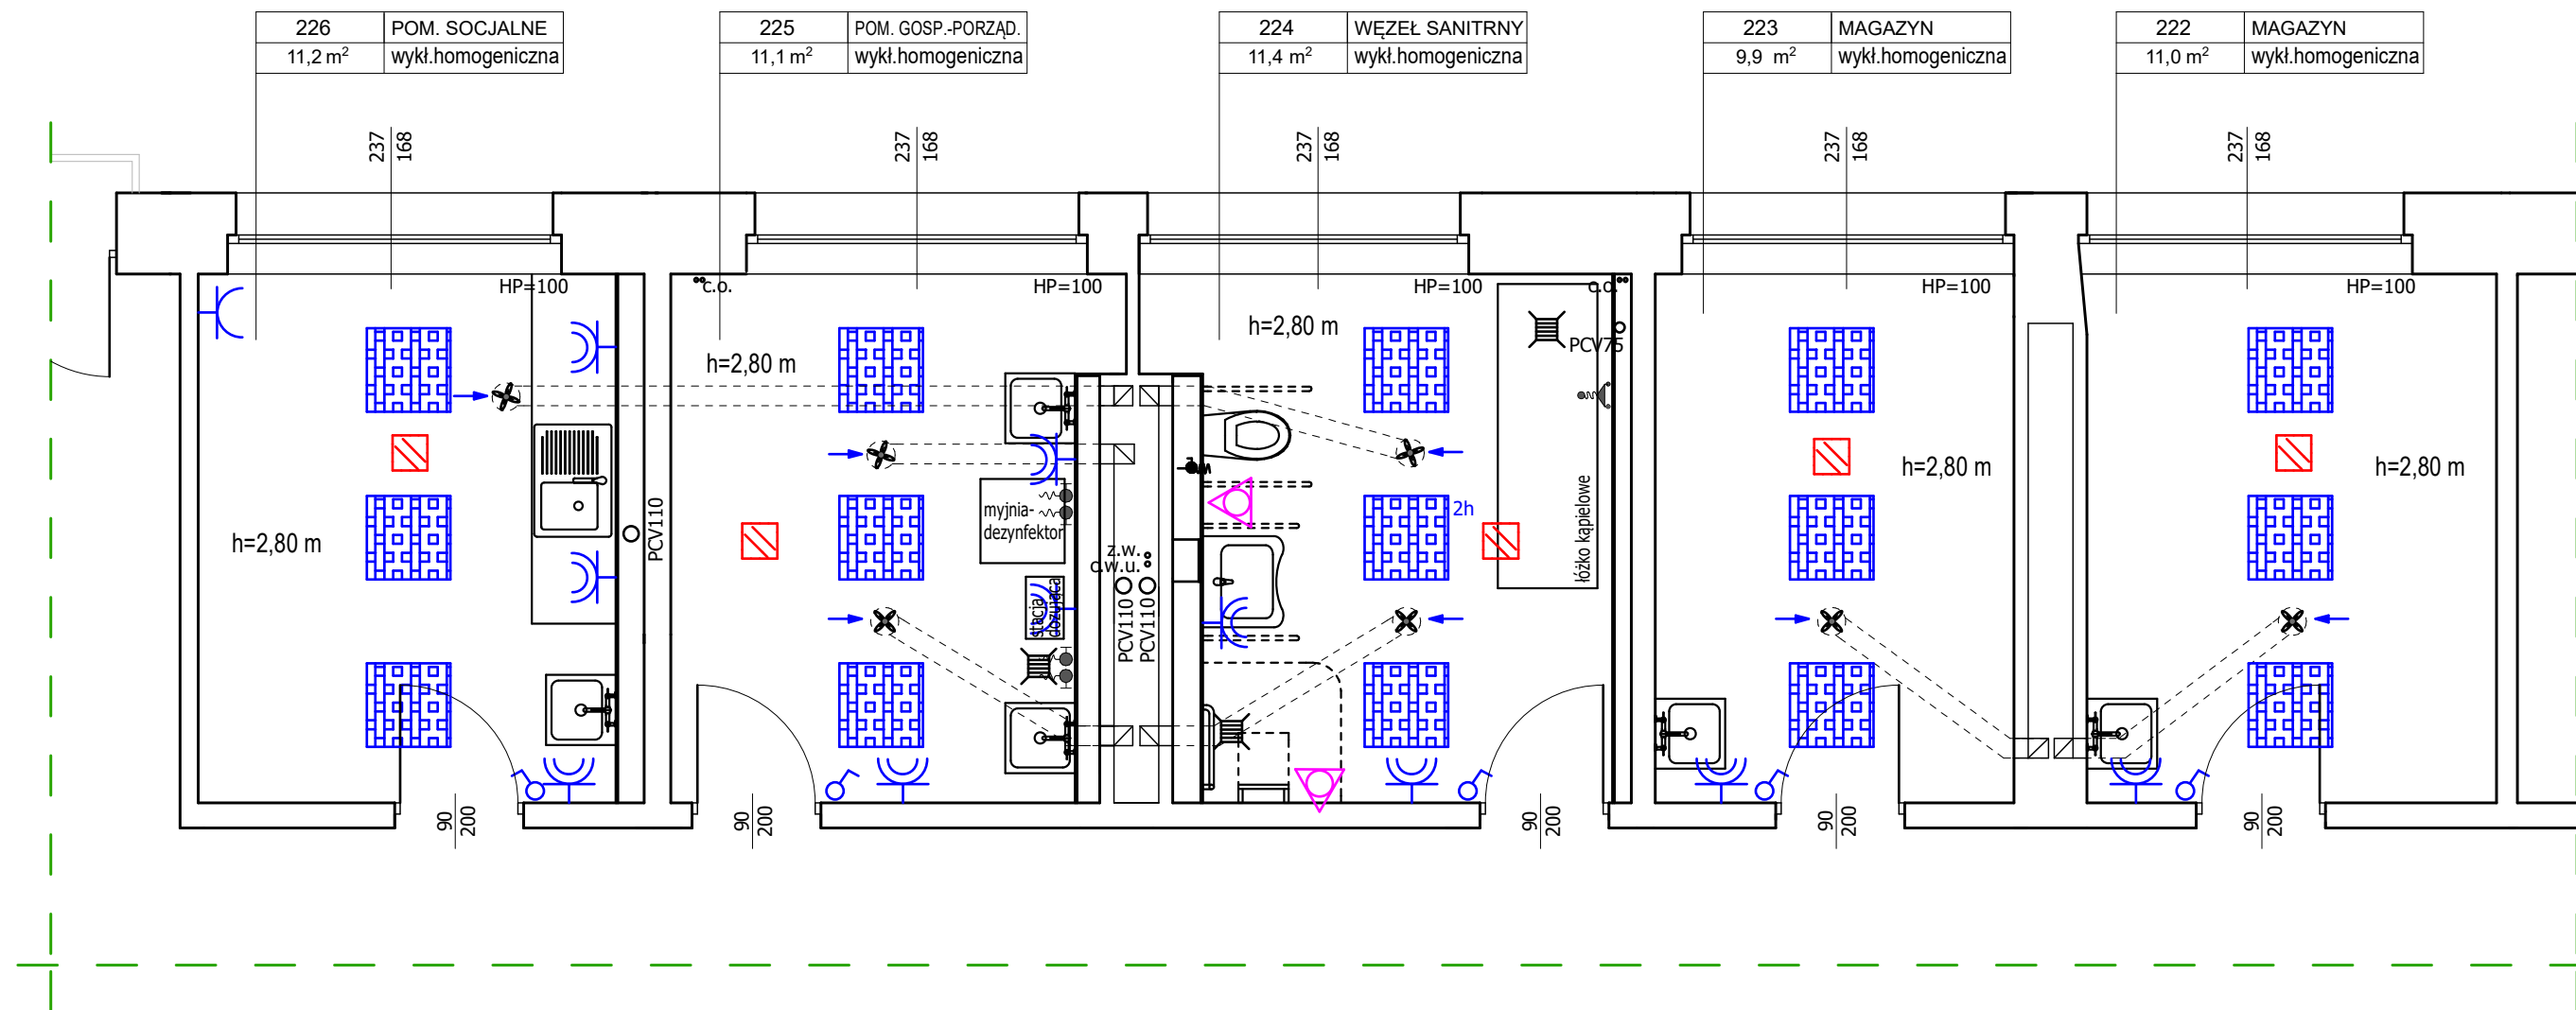

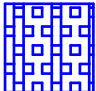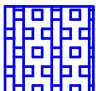- bateria natryskowa
- bateria umywalkowa/ zlewozmywakowa
- bateria umywalkowa dla n.sprawnych
- bateria techniczna, ścienna z długą wylewką
- zawór czerpalny ze złączką do węża
- pion kanalizacyjny (odkryte wymienić na PCV)
- stalowy grzejnik płytowy bez elementów konwekcyjnych i osłon, przeznaczone do stosowania w obiektach służby zdrowia

PROJEKTOWANIE I NADZÓR W BUDOWNICTWIE mgr inż. Leszek Rusak 59-220 Legnica, ul. Lucjana Ziarnika 12		
Temat	Koncepcja dostosowania pomieszczeń higieniczno-sanitarnych oraz porządkowych	Projekt koncepcyjny
Adres	M. Karłowicza 40, 48-340 Głuchołazy /dz. 1864/20, obręb 0001 Głuchołazy/	Branża sanitarna
Inwestor	SP ZOZ Szpital Specjalistyczny MSWiA w Głuchołazach im. św. Jana Pawła II ul. M. Karłowicza 40, 48-340 Głuchołazy	Data 30.04.2023
Tyt. rys.	Rzut II piętra - inst. sanitarne	Skala 1:50
Opracował upr. proj. nr DOS/0088/PWBKb/20	mgr inż. J. MIKOŁAJCZYK	Rys. nr 3



-  Oprawa panel Led 36W, 3500K,
-  2h Oprawa Led 36W, 3500K, z członem awaryjnym 2h
-  łącznik jedno-biegunowy obw. oświetleniowego
-  gniazdo 230V hetmetyczne, p/t
-  gniazdo pojed. 230V, p/t
-  wentylator łazienkowy 20 W sterowany czujnikiem ruchu oraz czujnikiem wilgoci
-  czujka ppoż (przeniesiona na nowowykonany sufit)
-  uchwyty na sznurkach od sygnalizacji alarmowej

PROJEKTOWANIE I NADZÓR W BUDOWNICTWIE mgr inż. Leszek Rusak 59-220 Legnica, ul. Lucjana Ziarnika 12		
Temat	Koncepcja dostosowania pomieszczeń higieniczno-sanitarnych oraz porządkowych	Projekt koncepcyjny
Adres	M. Karłowicza 40, 48-340 Głuchołazy /dz. 1864/20, obręb 0001 Głuchołazy/	Branża elektryczna
Inwestor	SP ZOZ Szpital Specjalistyczny MSWiA w Głuchołazach im. św. Jana Pawła II ul. M. Karłowicza 40, 48-340 Głuchołazy	Data 30.04.2023
Tyt. rys.	Rzut II piętra - inst. elektryczne	Skala 1:50
Opracował upr, proj. nr DOS/0088/PWBKb/20	mgr inż. J. MIKOŁAJCZYK	Rys. nr 4