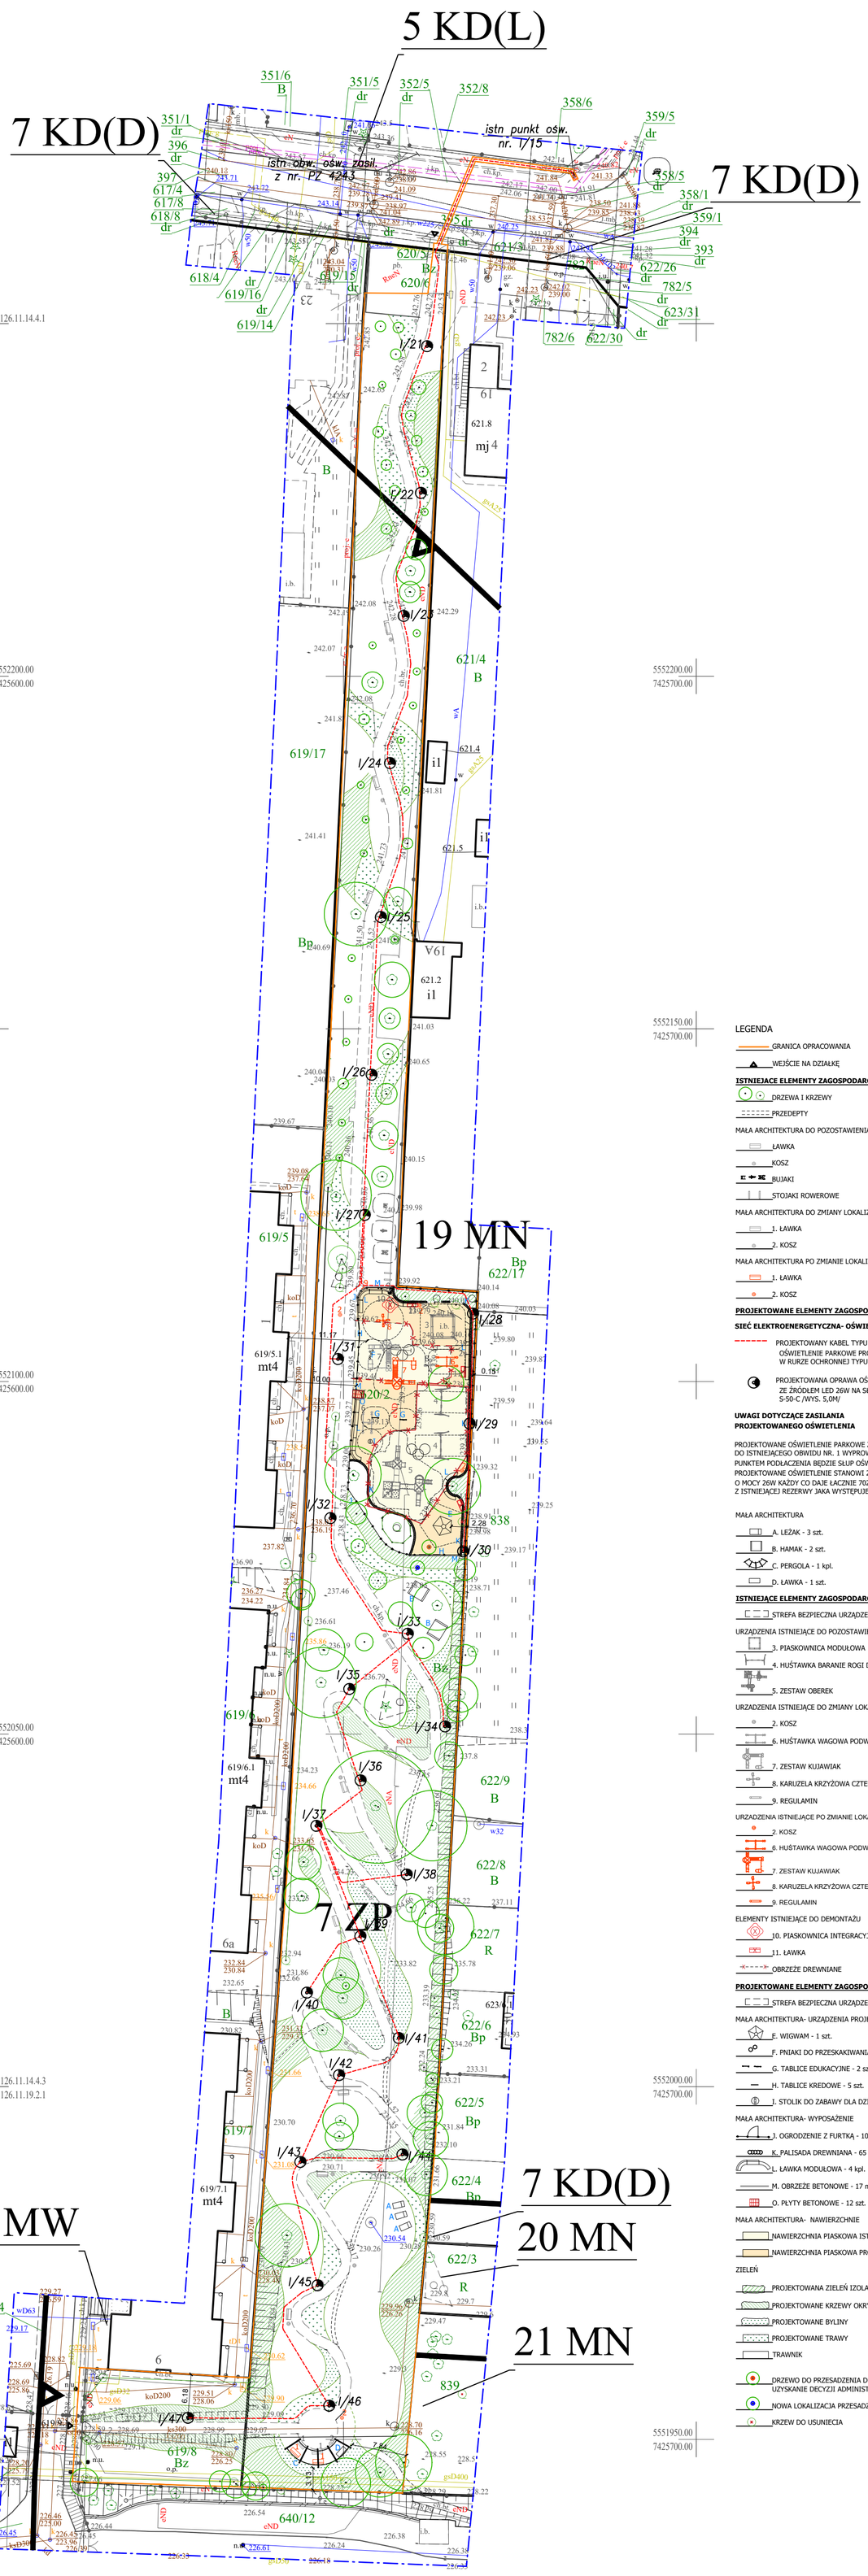

F1 GEODEZJA Leszek Blecharczyk
ul. Braterstwa Broni 17
30-395 Kraków
REGON 123132150 NIP 676-232-64-76
Tel.888 52 96 52, www.f1geodezja.pl
e-mail: f1geodezja@gmail.com

Województwo: małopolskie
Powiat: m. Kraków
Jedn. ewid.: Kraków-Krowodrza
Obręb: 29 126102_9 0029
Działka: 620/2, 620/6,
ID: **6640.2553.2022**
Ks.rob.: 33/2022

Mapa do celów projektowych

Banacha

Skala: 1:500 Sekcja: 7.126.11.14.4.1, 7.126.11.14.4.3, 7.126.11.19.2.1
Układ współrzędnych: „2000” Układ wysokościowy: „PL-EVRF2007-NH”

Wykonał:
GEODETA UPRAWNIONY
Nr upr. zaw. 22439
mgr inż. Leszek Blecharczyk
Kraków, dnia 11.05.2022

Poświadcza się, że niniejszy dokument został opracowany w wyniku prac geodezyjnych i kartograficznych, których rezultaty zawiera operat techniczny wpisany do ewidencji materiałów państwowego zasobu geodezyjnego i kartograficznego

Organ prowadzący państwowy zasób geodezyjny i kartograficzny w którym został złożony operat	PREZYDENT MIASTA KRAKOWA
Identyfikator zgłoszenia pracy geodezyjnej	6640.2553.2022
Data wydania pozytywnego protokołu kontroli	27.05.2022
Numer pozytywnego protokołu kontroli	GD-13.6640.2553.2022_1_p2
Wykonawca prac geodezyjnych	F1 Geodezja Leszek Blecharczyk
Jestem świadomy odpowiedzialności karnej za składanie fałszywego oświadczenia.	GEODETA UPRAWNIONY Nr upr. zaw. 22439 mgr inż. Leszek Blecharczyk

klauzula stosowana na podstawie Art. 29 ustawy z dnia 19 czerwca 2020 r. Dz.U. 2020 poz. 1086

LEGENDA

GRANICA OPRACOWANIA
WEJŚCIE NA DZIAŁKĘ

ISTNIEJACE ELEMENTY ZAGOSPODAROWANIA TERENU - ZIELENIEC

DRZEWA I KRZEWY
PRZEDEPTY

MAŁA ARCHITEKTURA DO POZOSTAWIENIA

ŁAWKA
KOSZ
BUJAKI
STOJAKI ROWEROWE

MAŁA ARCHITEKTURA DO ZMIANY LOKALIZACJI

1. ŁAWKA
2. KOSZ

MAŁA ARCHITEKTURA PO ZMIANIE LOKALIZACJI

1. ŁAWKA
2. KOSZ

PROJEKTOWANE ELEMENTY ZAGOSPODAROWANIA TERENU - ZIELENIEC

SIEĆ ELEKTROENERGETYCZNA- OŚWIETLENIE PARKOWE

PROJEKTOWANY KABEL TYPU YAKXs 5x16mm2 ZASILAJĄCY OŚWIETLENIE PARKOWE PROWADZONY NA CAŁEJ DŁUGOŚCI W RURZE OCHRONNEJ TYPU DVK-75mm.

PROJEKTOWANA OPRAWA OŚWIETLENIOWA PARKOWA ZE ŹRÓDŁEM LED 26W NA SŁUPIE STALOWYM OKRĄGŁYM S-50-C /WYS. 5,0M/

UWAGI DOTYCZĄCE ZASILANIA PROJEKTOWANEGO OŚWIETLENIA

PROJEKTOWANE OŚWIETLENIE PARKOWE ZOSTANIE PODŁĄCZONE DO ISTNIEJĄCEGO OBWIDU NR. 1 WYPROWADZONEGO Z SZAFY PZ 4243. PUNKTEM PODŁACZENIA BĘDZIE SŁUP OŚWIETLENIOWY NR. I/15. PROJEKTOWANE OŚWIETLENIE STANOWI 27 PUNKTÓW ŚWIETLNYCH O MOCY 26W KAŻDY CO DAJE ŁĄCZNIE 702W. MOC TA POKRYTA BĘDZIE Z ISTNIEJĄCEJ REZERWY JAKA WYSTĘPUJE W SZAFIE PZ 4243.

MAŁA ARCHITEKTURA

A. LEŻAK - 3 szt.
B. HAMAK - 2 szt.
C. PERGOLA - 1 kpl.
D. ŁAWKA - 1 szt.

ISTNIEJĄCE ELEMENTY ZAGOSPODAROWANIA TERENU - PLAC ZABAW

STREFA BEZPIECZNA URZĄDZENIA ZABAWOWEGO

URZĄDZENIA ISTNIEJĄCE DO POZOSTAWIENIA

3. PIASKOWNICA MODUŁOWA
4. HUŚTAWKA BARANIE ROGI DWUOSOBOWA
5. ZESTAW OBEREK

URZĄDZENIA ISTNIEJĄCE DO ZMIANY LOKALIZACJI

2. KOSZ
6. HUŚTAWKA WAGOWA PODWÓJNA
7. ZESTAW KUJAWIAK
8. KARUZELA KRZYŻOWA CZTERORAMIENNA
9. REGULAMIN

URZĄDZENIA ISTNIEJĄCE PO ZMIANIE LOKALIZACJI

2. KOSZ
6. HUŚTAWKA WAGOWA PODWÓJNA
7. ZESTAW KUJAWIAK
8. KARUZELA KRZYŻOWA CZTERORAMIENNA
9. REGULAMIN

ELEMENTY ISTNIEJĄCE DO DEMONTAŻU

10. PIASKOWNICA INTEGRACYJNA
11. ŁAWKA
OBRZEŻE DREWNIANE

PROJEKTOWANE ELEMENTY ZAGOSPODAROWANIA TERENU - PLAC ZABAW

STREFA BEZPIECZNA URZĄDZENIA ZABAWOWEGO

MAŁA ARCHITEKTURA- URZĄDZENIA PROJEKTOWANE

E. WIGWAM - 1 szt.
F. PNIAKI DO PRZESKAKIWANIA - 1 kpl.
G. TABLICE EDUKACYJNE - 2 szt.
H. TABLICE KREDOWE - 5 szt.
I. STOLIK DO ZABAWY DLA DZIECI - 1 szt.

MAŁA ARCHITEKTURA- WYPOSAŻENIE

J. OGRODZENIE Z FURTKĄ - 103 mb
K. PALISADA DREWNIANA - 65 mb
L. ŁAWKA MODUŁOWA - 4 kpl.
M. OBRZEŻE BETONOWE - 17 mb
O. PŁYTY BETONOWE - 12 szt.

MAŁA ARCHITEKTURA- NAWIERZCHNIE

NAWIERZCHNIA PIASKOWA ISTNIEJĄCA
NAWIERZCHNIA PIASKOWA PROJEKTOWANA - 218 m²

ZIELEŃ

PROJEKTOWANA ZIELEŃ IZOLACYJNA
PROJEKTOWANE KRZEWY OKRYWOWE
PROJEKTOWANE BYLINY
PROJEKTOWANE TRAWY
TRAWNIK

DRZEWO DO PRZESADZENIA DLA KTÓREGO NIE JEST WYMAGANE UZYSKANIE DECYZJI ADMINISTRACYJNEJ NA PRZESADZENIE
NOWA LOKALIZACJA PRZESADZANEGO DRZEWA
KRZEW DO USUNIECIA

N

Granice działki przedmiotowej nie zostały określone z wymaganą dokładnością.
Służebność nie badano.
Mapa zawiera w swej treści projektowane sieci uzbrojenia terenu uzgodnione w ZUDP.
Mapa zawiera w swej treści Miejscowy Plan Zagospodarowania Przestrzennego.

Legenda:

- granica strefy obserwacji z nadzorem archeologicznym
- nieprzekraczalna linia zabudowy
- linie rozgraniczające tereny o różnym przeznaczeniu wg MPZP

MN	- tereny zabudowy mieszkaniowej jednorodzinnej
MW	- tereny zabudowy wielorodzinnej
KD(L)	- tereny dróg publicznych, drogi lokalne
KD(D)	- tereny dróg publicznych, drogi dojazdowe
ZP	- tereny publicznej zieleni urządzonej

4GARDENS

4GARDENS S.C.
ul. Aleksandra Fredry 2
30-605 Kraków
biuro@4gardens.com.pl
www.4gardens.com.pl

inwestycja	**Budowa obiektów małej architektury w miejscu publicznym, budowa sieci elektroenergetycznej kablowej oświetlenia o napięciu poniżej 1kV wraz z przyłączem elektroenergetycznym przy ul. Banacha w Krakowie w ramach realizacji zadania pn. Zagospodarowanie placu zabaw wraz z budową oświetlenia w rejonie ul. Kuźnicy Kołłątajowskiej/ul. Banacha**
adres	Działki nr 620/2, 619/8, 620/6, 620/5, 395, 352/5, 358/5 obręb K-29, jednostka ewidencyjna Krowodrza przy ul. Kuźnicy Kołłątajowskiej/ul. Bańacha w Krakowie
inwestor	Gmina Miejska Kraków, z siedzibą w Krakowie (31-004), Pl. Wszystkich Świętych 3-4 Zarząd Zieleni Miejskiej w Krakowie ul. Reymonta 20, 30-059 Kraków

treść rysunku	stadium	data
PROJEKT ZAGOSPODAROWANIA TERENU	PROJEKT TECHNICZNY	VII 2022

PROJEKTANT GŁÓWNY

branża	projektant	podpis
Architektura	mgr inż. arch. Marcin Galas Upr. nr 451/2001	

PROJEKTANT

branża	projektant	podpis
Elektryczna	mgr inż. Stanisław Jania Upr. nr UAN 188/89, 380/89	

ZESPÓŁ PROJEKTOWY

branża	projektant	podpis
Architektura krajobrazu	mgr inż. arch. kraj. Joanna Lasek	
Zieleń	mgr inż. Anna Zięcik	

nr rysunku	skala/ arkusz
Rys. nr PT_PZT_01	