


Przekrój normalny

C—C


Od km 0+225 do 0+375

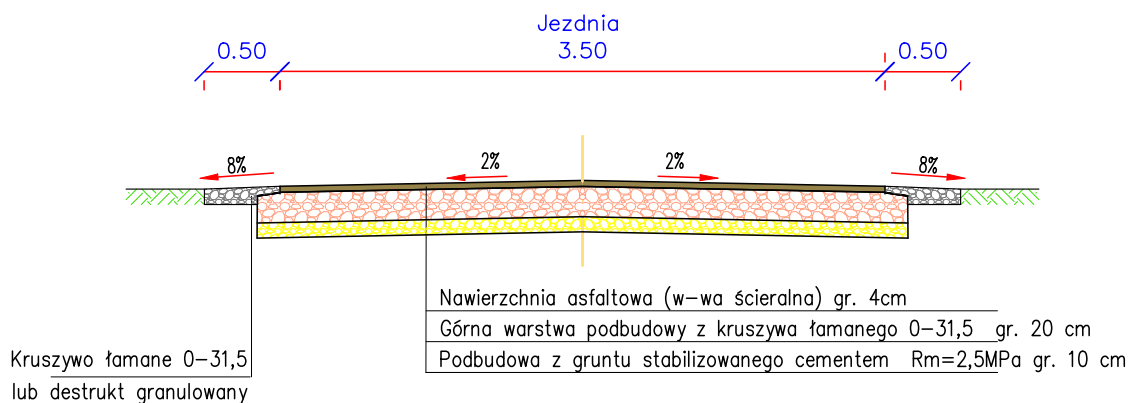

Przekrój normalny

D—D

Od km 0+375 do 0+470

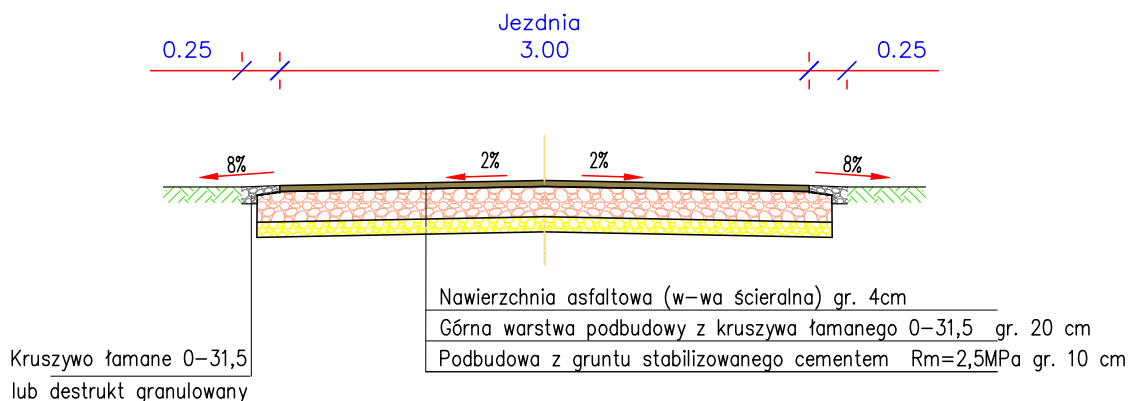

Obiekt:

Przebudowa drogi w m. Rychnów od drogi powiatowej 4599P do posesji 59 i 61

Rysunek:

Przekroje normalne

NR 3.2

	IMIE, I NAZWISKO	NR UPRAW.	DATA	PODPIS
Projektował	Wiktor Piętka	230/66	2023	
Opracował	mgr inż. Katarzyna Poltowicz		2023	
BRANŻA Drogowa	STADIUM bud./wyk.	ROK OPRACOWANIA 2023	NR UMOWY	SKALA 1:50