
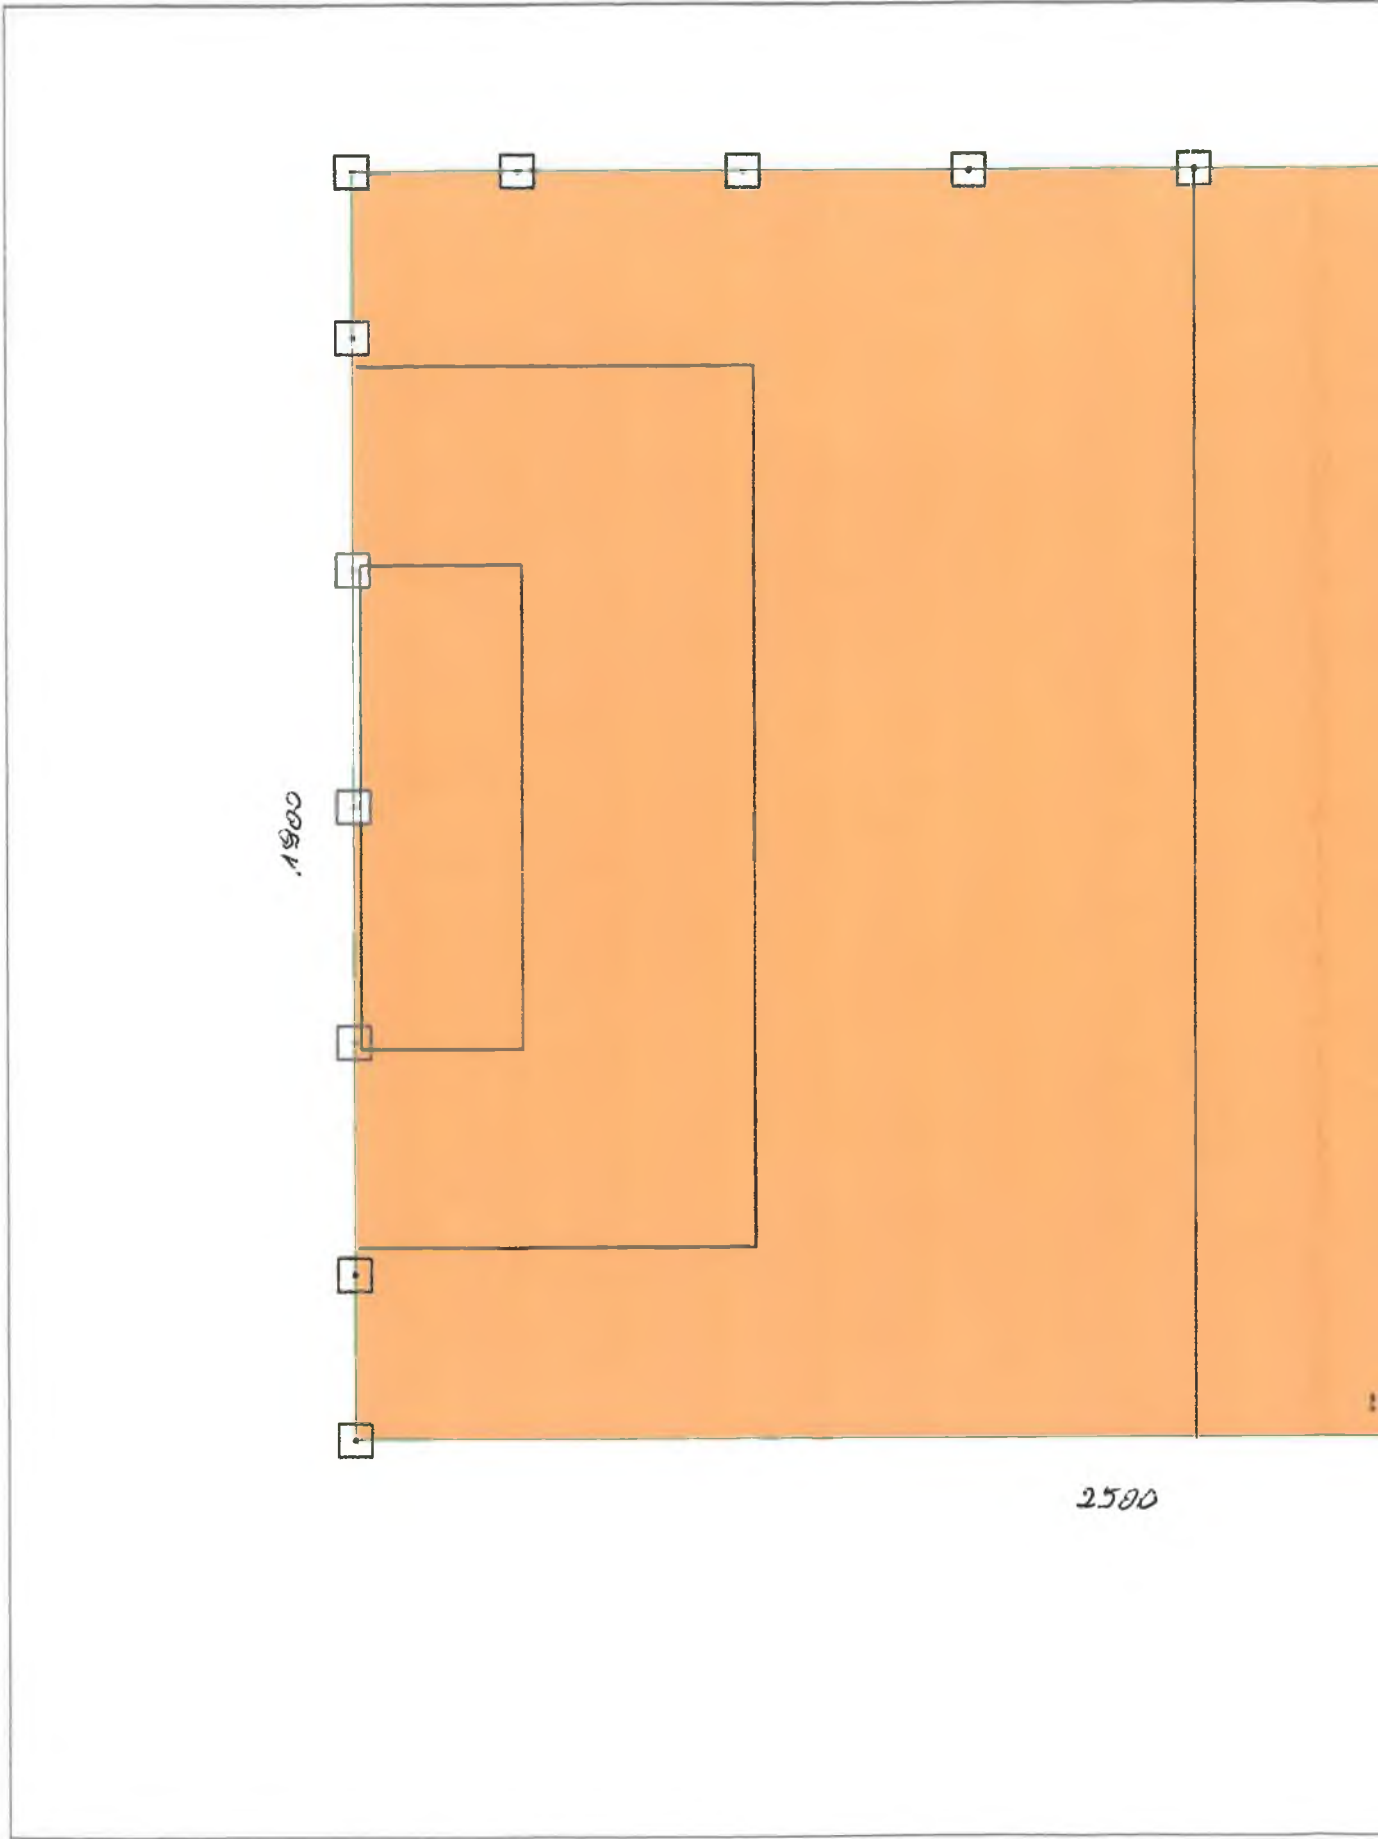
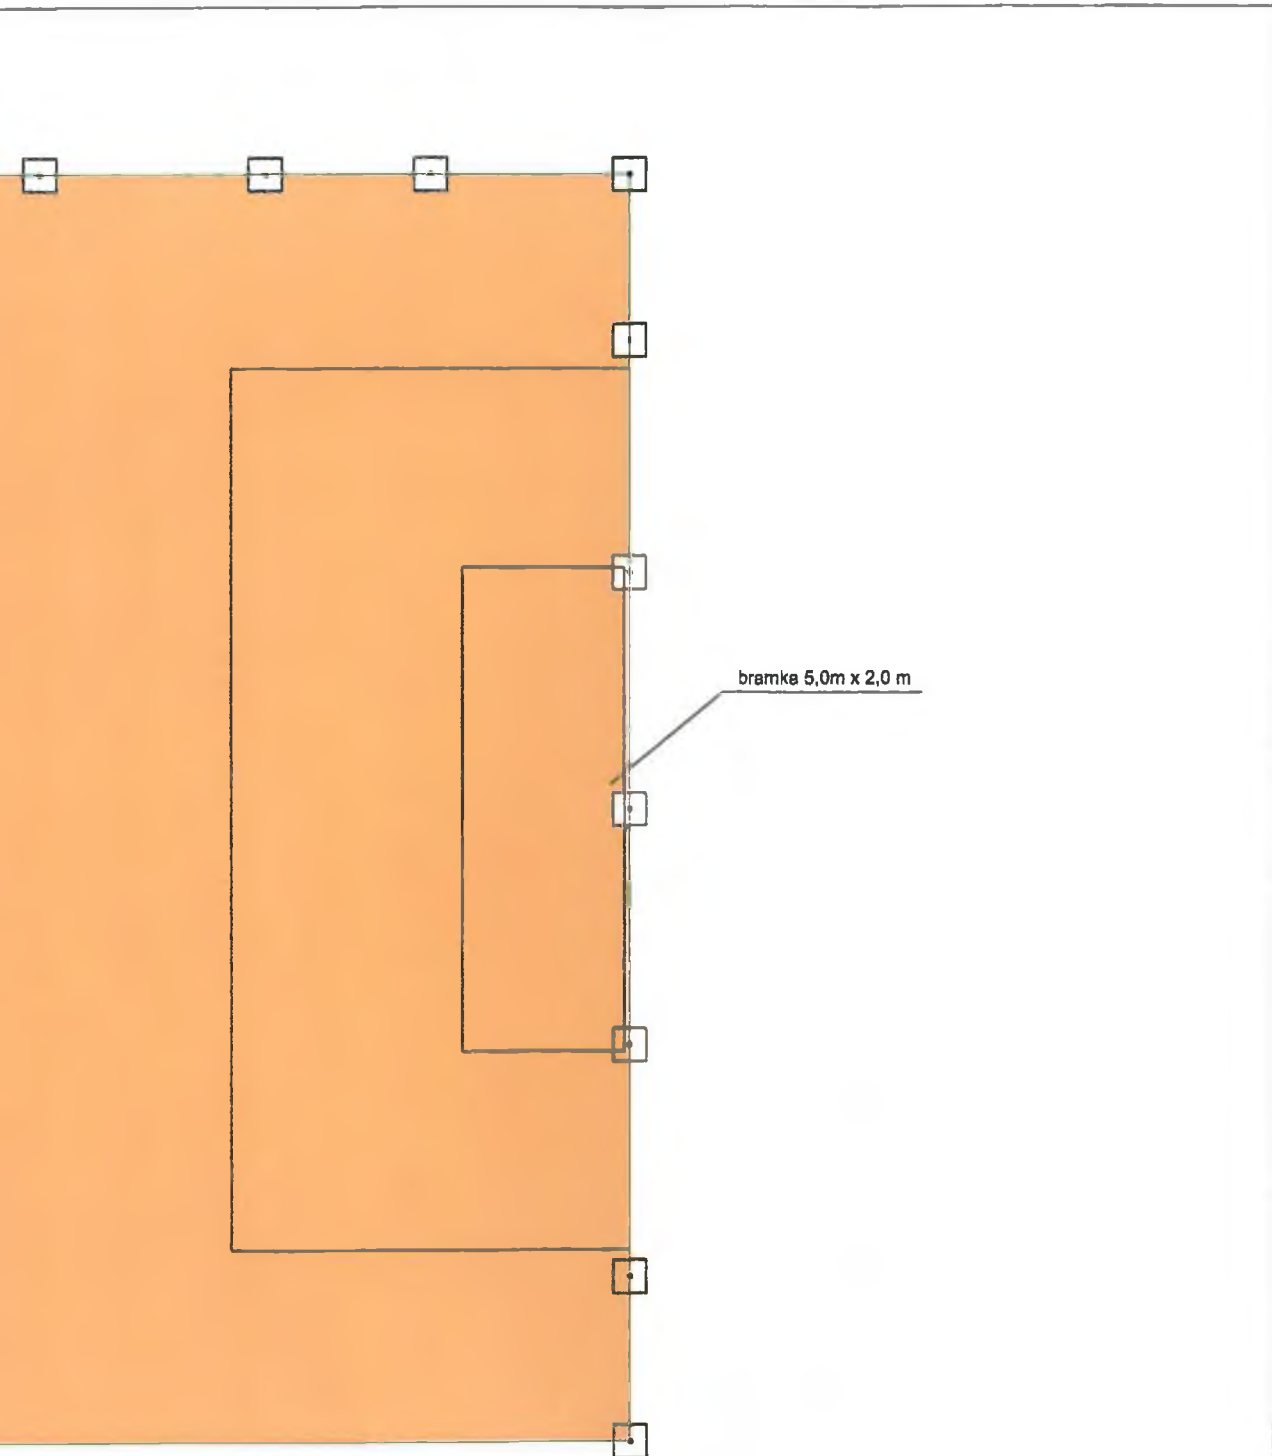



Obiekt:	BOISKO WIELOFUNKCYJNE		
Lokalizacja:	obręb Chylin, gm. Władysławów działka nr 302/5		
Inwestor:	Gmina Władysławów		
Temat:	Boisko do koszykówki.		
Nazwa rys:	Rozmieszczenie boisk	Data: grudzień 2021	Skala 1:100
architektura:	Agnieszka Ogrodowczyk - Gruszczyńska 16/R-258/LOIA/04		numer rysunku: 3




1900


2500




Obiekt:	BOISKO WIELOFUNKCYJNE		
Lokalizacja:	obręb Chylin, gm. Władysławów działka nr 302/5		
Inwestor:	Gmina Władysławów		
Temat:	Boisko do piłki nożnej		
Nazwa rys:	Rozmieszczenie boisk	Data: grudzień 2021	Skala: 1:100
architektura:	Agnieszka Ogrodowczyk Gruszczyńska 16/R-256/L/OIA/04		numer rysunku 1

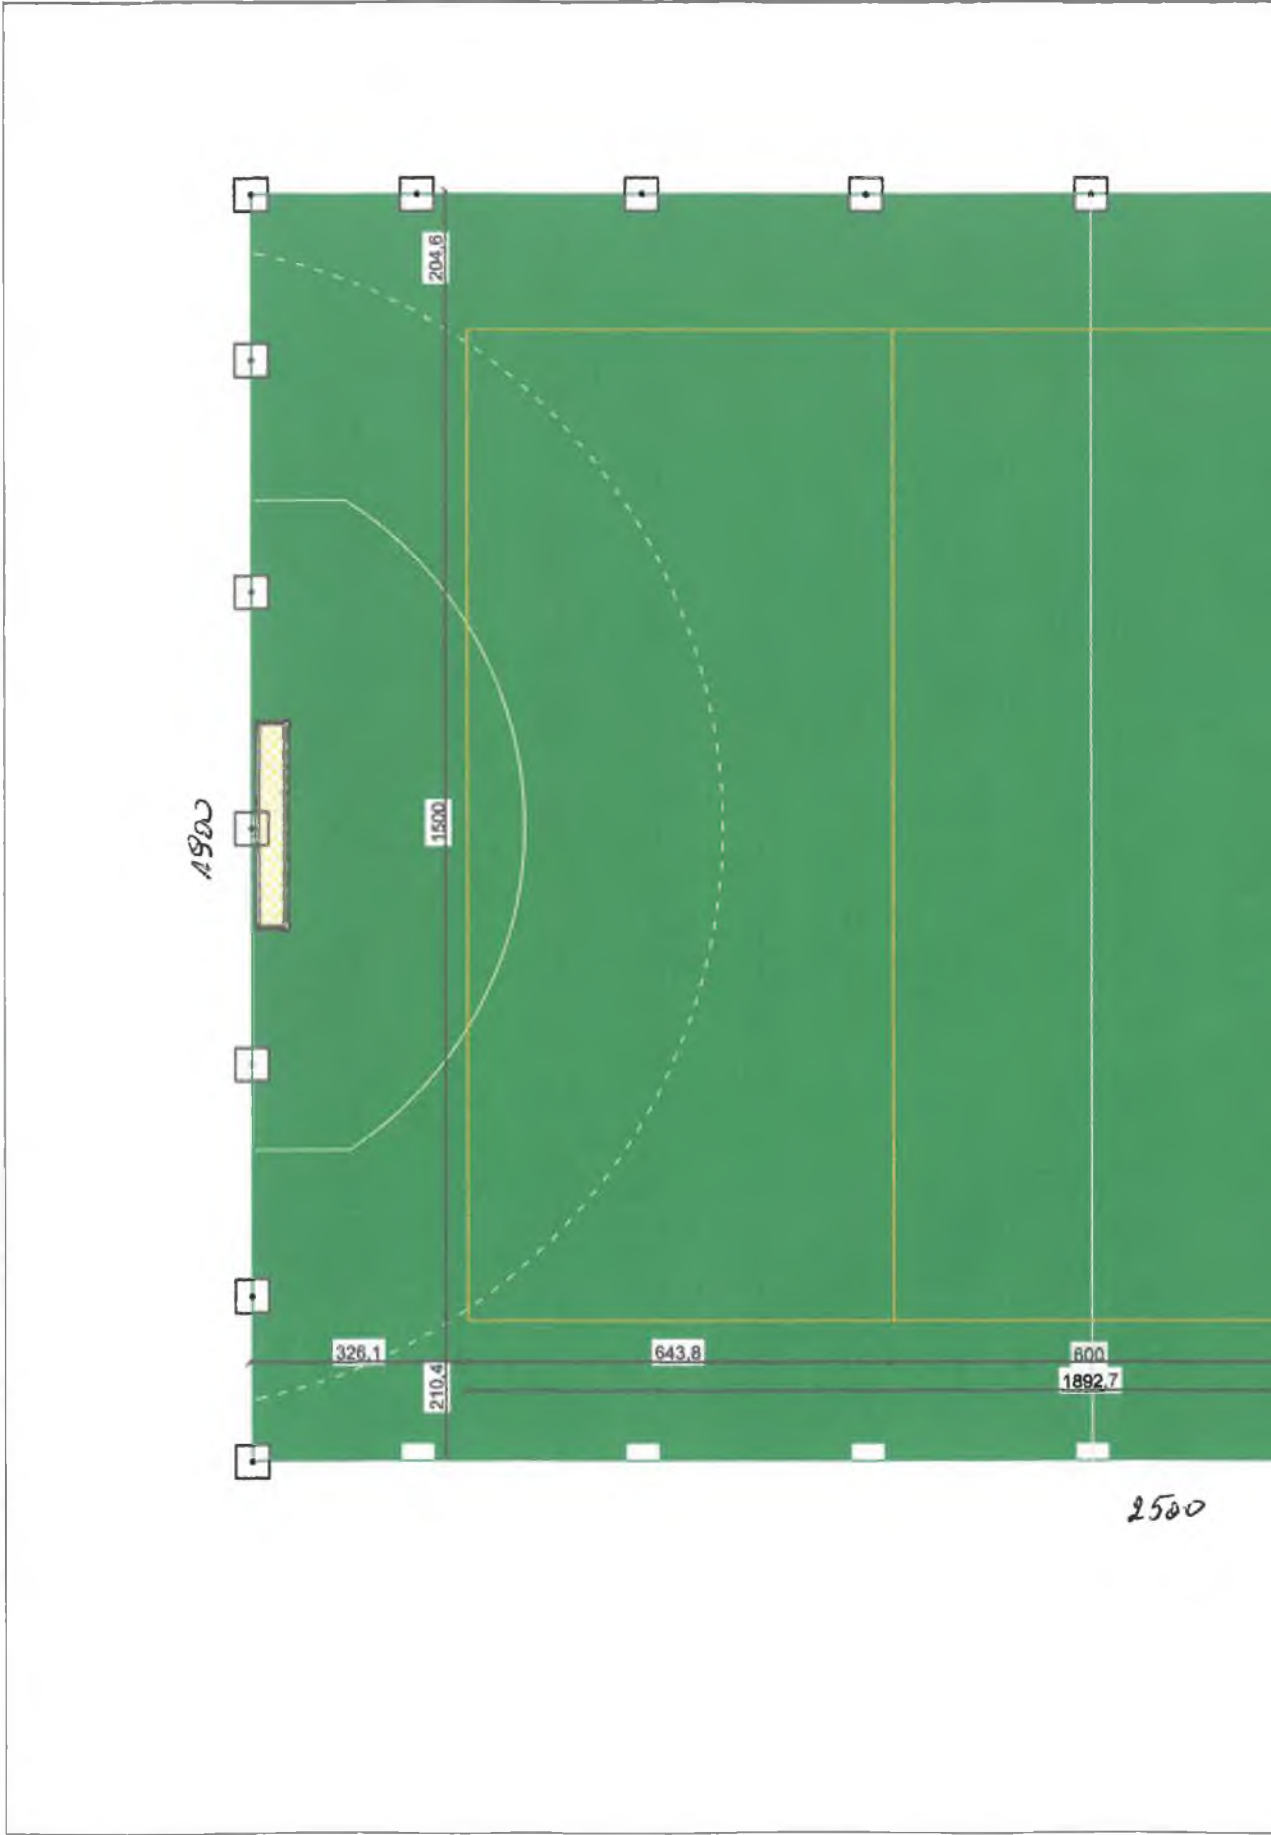







Obiekt:	BOISKO WIELOFUNKCYJNE		
Lokalizacja:	obręb Chylin, gm. Władysławów działka nr 302/5		
Inwestor:	Gmina Władysławów		
Temat:	Boisko do piłki ręcznej i siatkówki		
Nazwa rys:	Rozmieszczenie boisk	Data: grudzień 2021	Skala 1:100
architektura:	Agnieszka Ogródowczyk - Gruszczyńska 16/R-258/LOIA/04		numer rysunku 2


2 szt. (A-D i B-C)

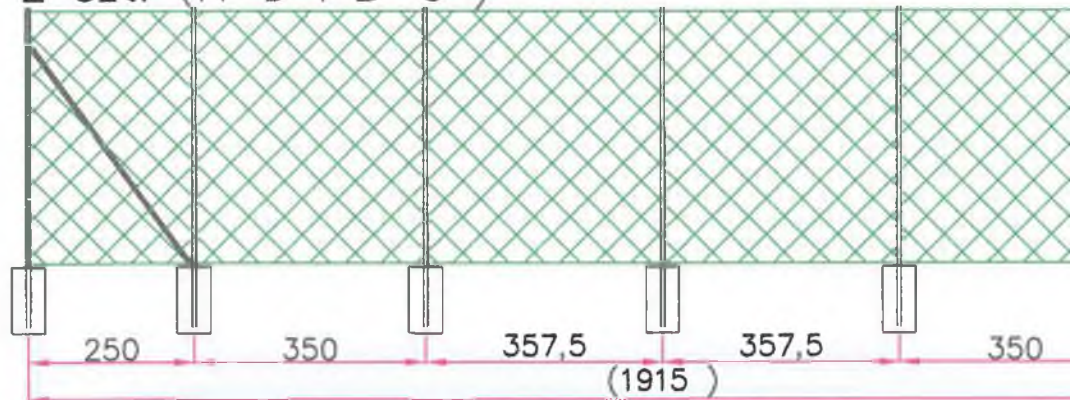



D-C

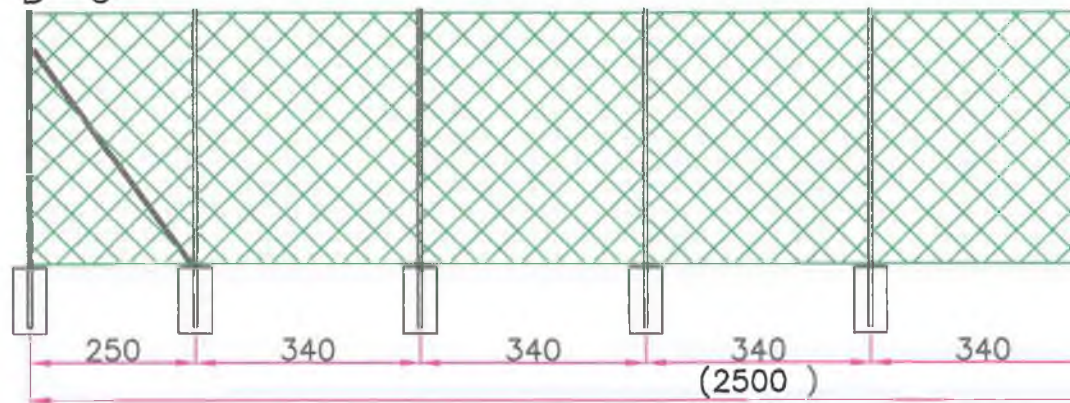


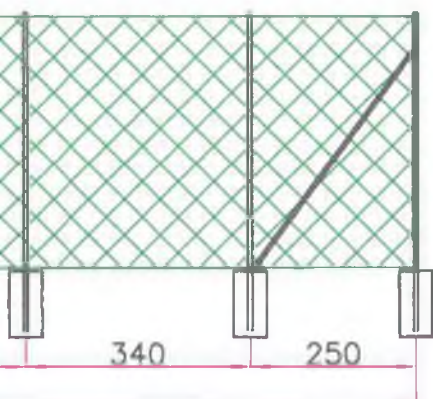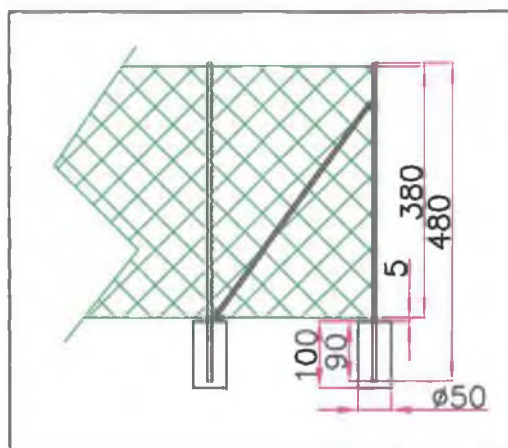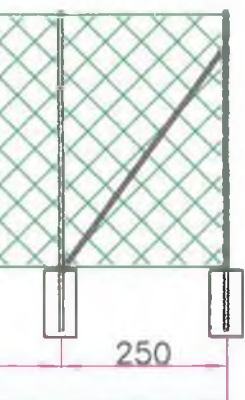

Obiekt:	BOISKO WIELOFUNKCYJNE		
Lokalizacja:	obręb Chyllin, gm. Władysławów działka nr 302/5		
Inwestor:	Gmina Władysławów		
Temat:	Boisko do koszykówki i siatkówki.		
Nazwa rys:	Rozstaw słupów	Data: grudzień 2021	Skala: 1:100
architektura:	Agnieszka Ogrodowczyk Gruzczyńska 16/R-258/L.OIA/04		
			numer rysunku: 5

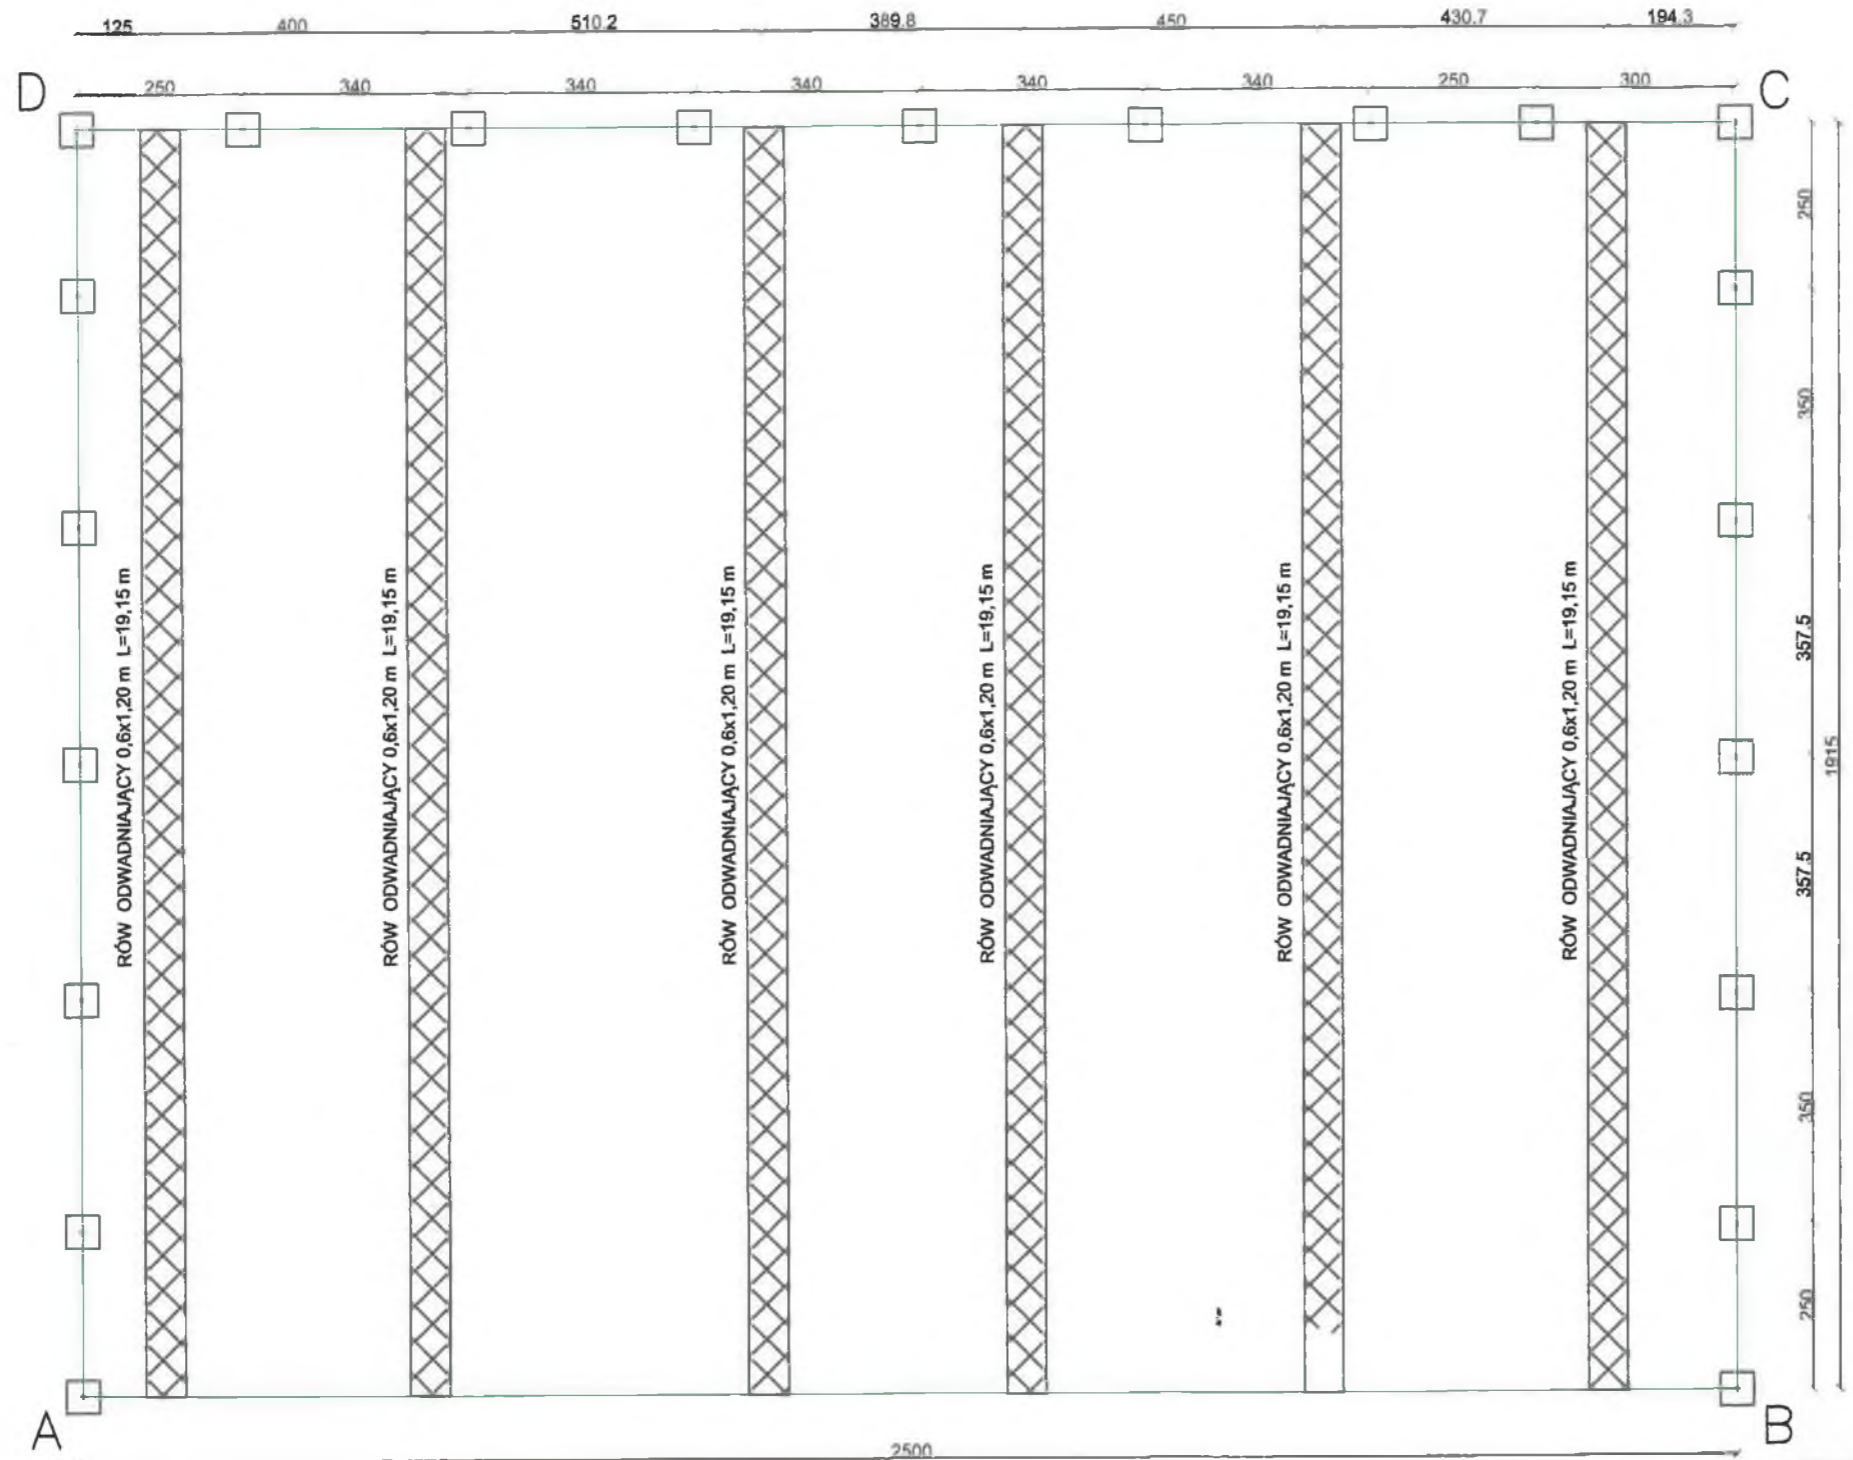

Obiekt:	BOISKO WIELOFUNKCYJNE		
Lokalizacja:	obręb Chylln, gm. Władysławów działka nr 302/5		
Inwestor:	Gmina Władysławów		
Temat:	Boisko do koszykówki i siatkówki.		
Nazwa rys:	Rozstaw słupów	Data: grudzień 2021	Skala 1:100
architektura:	Agnieszka Ogrodowczyk - Gruszczyńska 16/R-258/Ł.OIA/04		numer rysunku 4

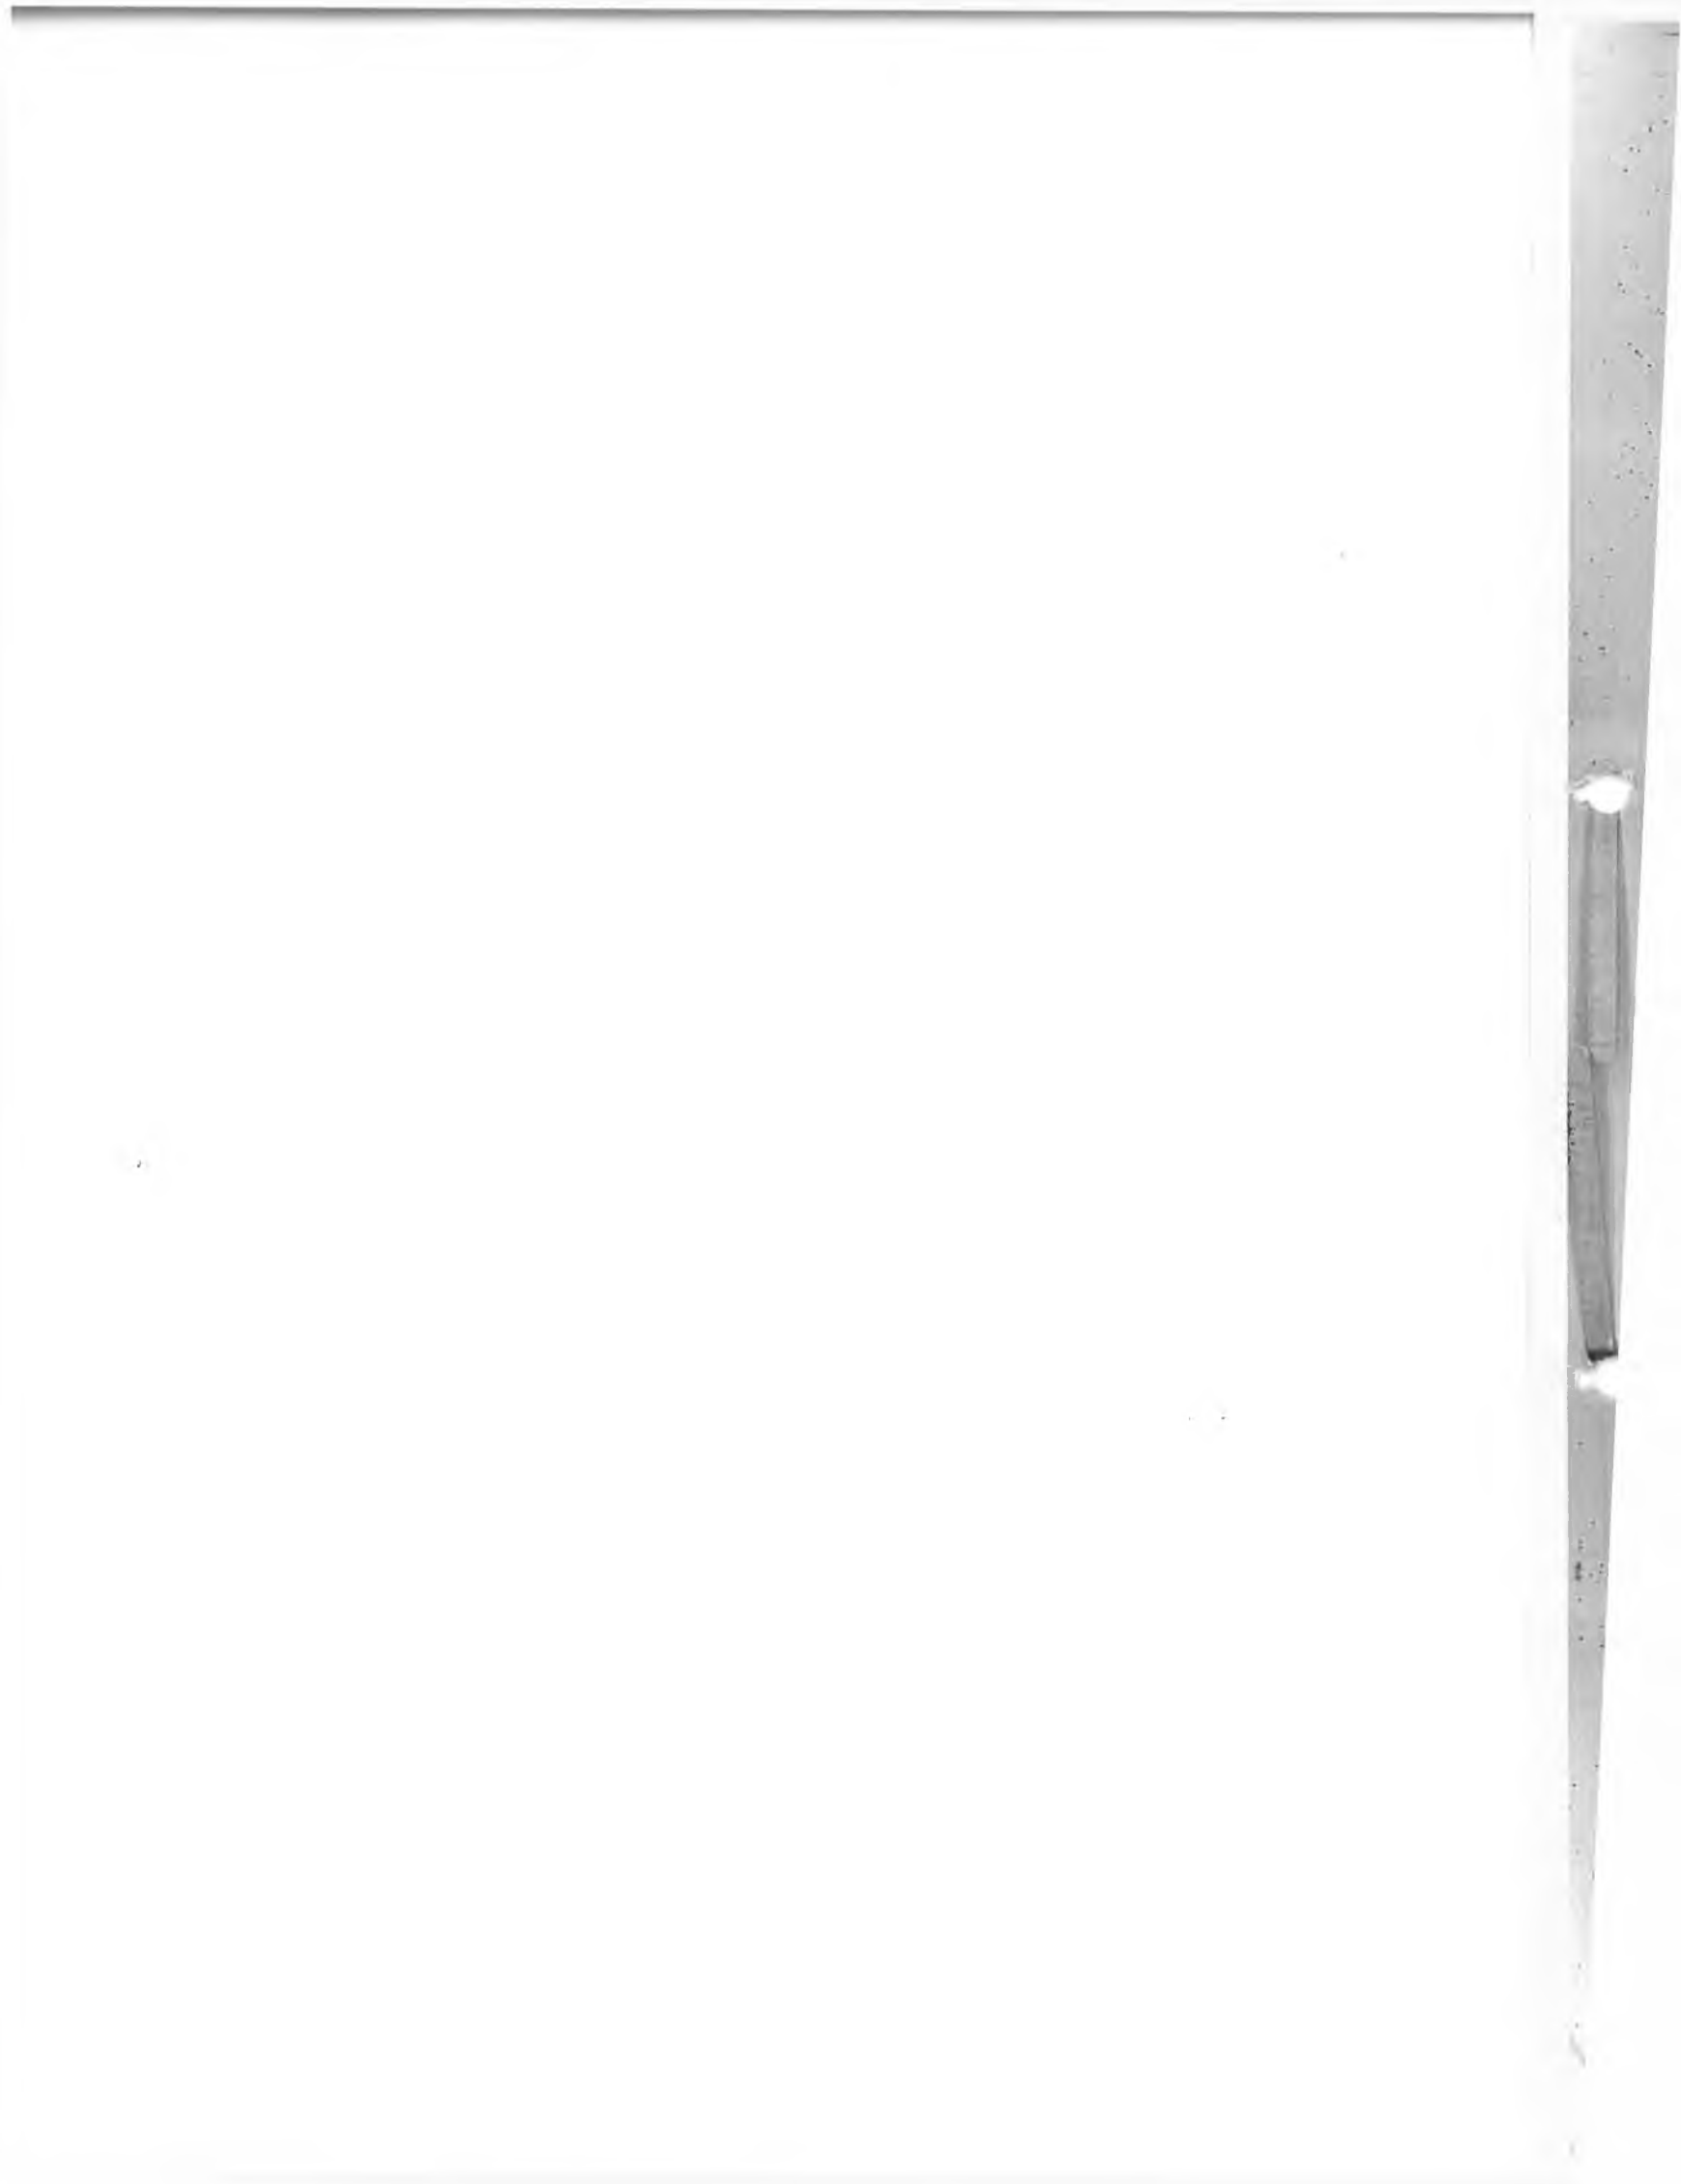

Załączniki do rozporządzenia Ministra Rozwoju, Pracy i Technologii z dnia 12 lutego 2021 r. (poz. 304)

Załącznik nr 1

WZÓR

ZGŁOSZENIE

budowy lub wykonywania innych robót budowlanych

(PB-2)

PB-2 nie dotyczy budowy i przebudowy budynku mieszkalnego jednorodzinnego

Podstawa prawna: Art. 30 ust. 2 w zw. z ust. 4d ustawy z dnia 7 lipca 1994 r. - Prawo budowlane (Dz. U. z 2020 r. poz. 1333, z późn. zm.)

1. ORGAN ADMINISTRACJI ARCHITEKTONICZNO-BUDOWLANEJ

Nazwa: GMINA UKADYSKABÓIS STAROSTA TURECKI POWIATOWY

2. DANE INWESTORA

Imię i nazwisko lub nazwa: GMINA UKADYSKABÓIS 15.12.2021 3

Kraj: POLSKA Województwo: KIELECKA 19935

Powiat: TUREK Gmina: UKADYSKABÓIS 514 AB

Ulica: RYNEK Nr domu: 13 Nr lokalu:

Miejscowość: UKADYSKABÓIS Kod pocztowy: 62-710 Poczta: UKADYSKABÓIS

Email (nieobowiązkowo):

Nr tel. (nieobowiązkowo):

3. DANE INWESTORA (DOKORRESPONDENCJI)

Wypełnia się, jeżeli adres do korespondencji inwestora jest inny niż wskazany w pkt 2.1.

Kraj: J.K. Województwo:

Powiat: Gmina: Gmina nie wiodł

Ulica: Nr domu: SP Nr lokalu: nazwa budowy

Miejscowość: Kod pocztowy: Poczta: lub przedsiębiorcy z dnia

Adres skrzynki ePUAP²⁾: 15.12.2021

4. DANE PEŁNOMOCNIKA

Wypełnia się, jeżeli inwestor działa przez pełnomocnika.

pełnomocnik pełnomocnik do doręczeń

Imię i nazwisko: ANNA MARON U. Kubiś

Kraj: POLSKA Województwo: KIELECKA

Powiat: TUREK Gmina: UKADYSKABÓIS

Ulica: Nr domu: 25 Nr lokalu:

Miejscowość: KROSZKA Kod pocztowy: 62-710 Poczta: UKADYSKABÓIS

Adres skrzynki ePUAP²⁾: