


RG budynku leśniczówki Rozdzielnica R1

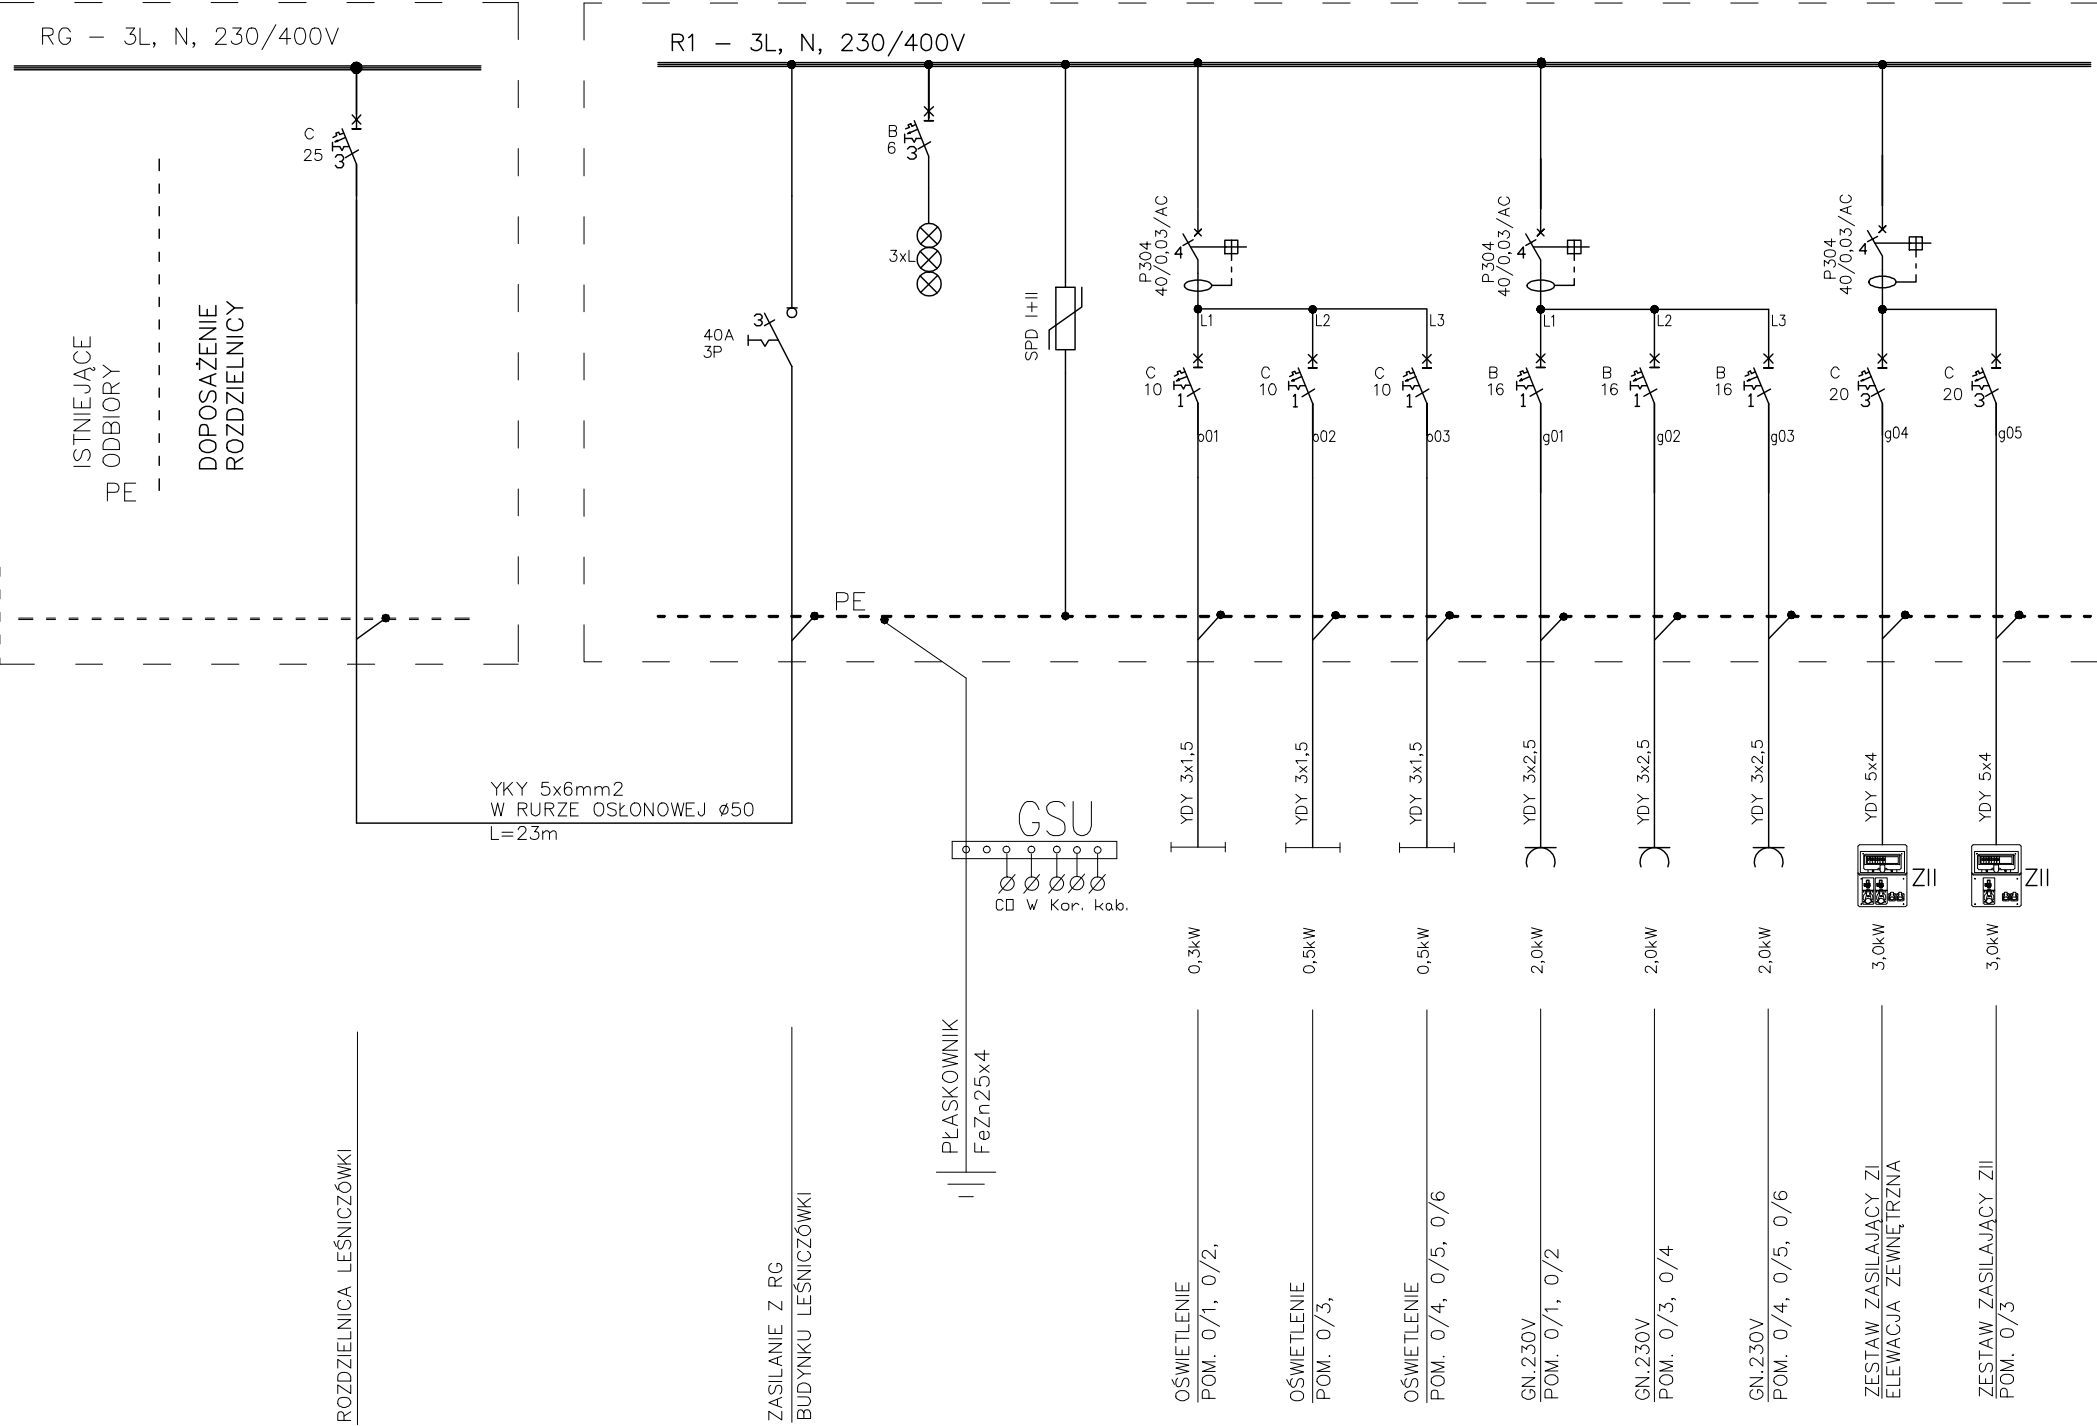

ROZDZIELNICA LEŚNICZÓWKI

ZASILANIE Z RG
BUDYNKU LEŚNICZÓWKI

PLASKOWNIK
FeZn25x4

OŚWIETLENIE
POM. 0/1, 0/2,

OŚWIETLENIE
POM. 0/3,

OŚWIETLENIE
POM. 0/4, 0/5, 0/6

GN.230V
POM. 0/1, 0/2

GN.230V
POM. 0/3, 0/4

GN.230V
POM. 0/4, 0/5, 0/6

ZESTAW ZASILAJĄCY ZI
ELEWACJA ZEWNĘTRZNA


ZESTAW ZASILAJĄCY ZII
POM. 0/3

Samoczynne
wyłączenie zasilania


Układ sieci TN-S 400/230V

ROZDZIELNICA NAŚCIENNA R1, IP54
3x24 MODUŁY, Z DRZWICZKAMI I ZAMKIEM

$P_i = 17,2\text{kW}$
 $k_j = 0,61$
 $P_s = 11,0\text{kW}$
 $I_n = 17,05\text{A}$

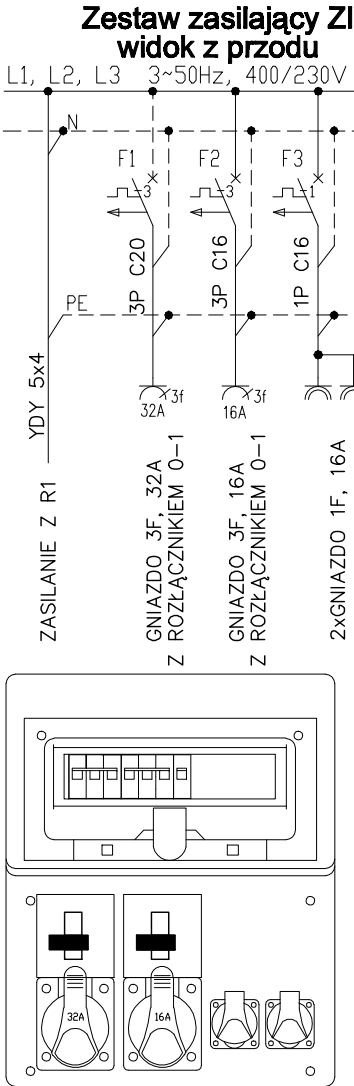

IP65

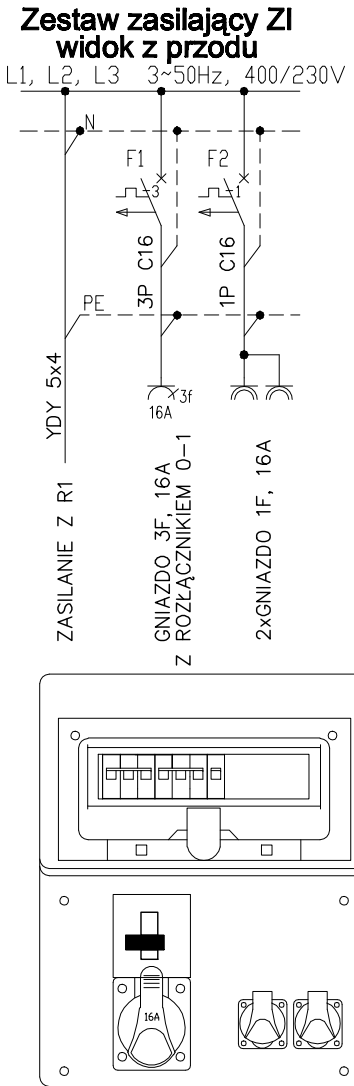

IP65

| | | |
|-----------------------|---|-------------|
| JEDNOSTKA PROJEKTOWA: | ED-projekt Pracownia Architektury Emilia Dawidowicz ul. Cała 2, 15-560 Białystok | |
| RODZ. OPRAC.: | PROJEKT WYKONAWCZY | |
| INWESTYCJA: | REMONT BUDYNKU GOSIPODARCZEGO ZLOKALIZOWANEGO NA TERENIE LEŚNICTWA PŁOSKI, GORODCZYNO 50, GM. NAREW. | |
| RYSunEK: | SCHEMAT ZASILANIA – ROZDZIELNICA R1 | |
| ADRES: | GORODCZYNO 50, OBRĘB GORODCZYNO, GM. NAREW działka ewid. nr 164 | |
| INWESTOR: | PAŃSTWOWE GOSPODARSTWO LEŚNE LASY PAŃSTWOWE REPREZENTUJĄCE SKARB PAŃSTWA NADLEŚNICTWO BIELSK W BIELSKU PODLASKIM, W IMIENIU I NA RZECZ KTÓREGO DZIAŁA NADLEŚNICZY NADLEŚNICTWA BIELSK PAN MGR INŻ. CEZARY ŚWISTAK ul. Studziodzka 39, 17-100 Bielsk Podlaski | |
| BRANŻA: | ELEKTRYCZNA | PODPIS: |
| PROJEKTANT: | mgr inż. Wojciech Grudziński upr. proj. Nr B1/138/92 | |
| DATA: | SKALA: | NR RYSUNKU: |
| 09-07-2018 | 1:100 | E03 |