


PRZEKRÓJ PRZES PŁYTE BOISKA

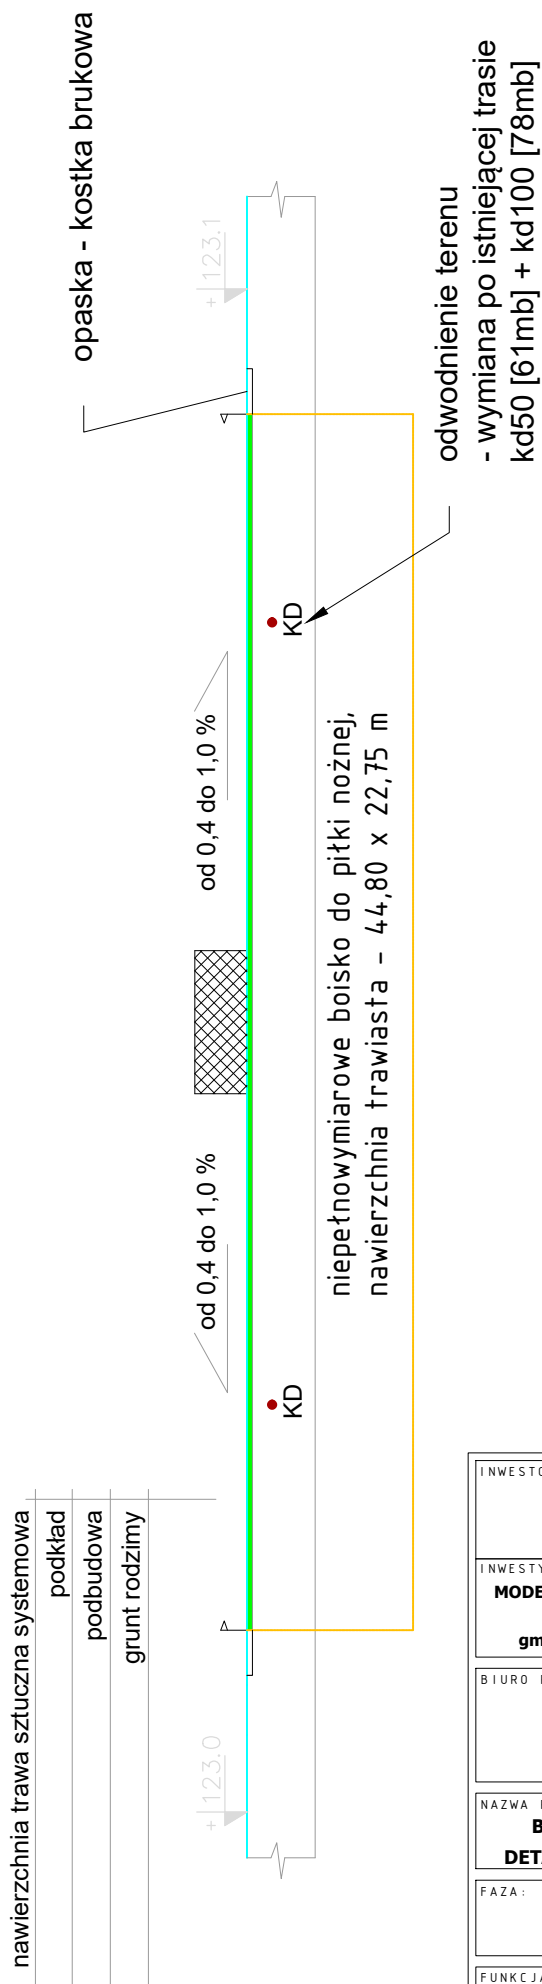

INWESTOR:		GMINA ROGOWO ul. Kościelna 8 88-420 Rogowo		
INWESTYCJA:		MODERNIZACJA BOISKA WIELOFUNKCYJNEGO W MIEJSCOWOŚCI GOŚCIESZYN działka nr 136, obr. 0009, gmina Rogowo, powiat żniński, nr ewid. 041905_2.0009.136		
BIURO PROJEKTOWE:		A. G. Biuro Projektów Aleksandra Gruszczyńska ul. Chłodna 5A 83-110 Tczew		
NAZWA RYSUNKU		BOISKO WIELOFUNKCYJNE DETAL - PRZEKRÓJ PRZES TEREN		
FAZA:	DATA:	SKALA:	BRANŻA:	
PBW	26.09.2022 r.	- - -	BUDOWLANA	
FUNKCJA:	NUMER RYSUNKU:			
PROJEKTANT	D - 04			
FUNKCJA:		INŻ. BENEDYKT REDER		PODPIS:
Branża: konstrukcja		Upr. konstr.-budowlane b.o. nr UAN-IV/8346/113/TO/88		