


granica opracowania projektu

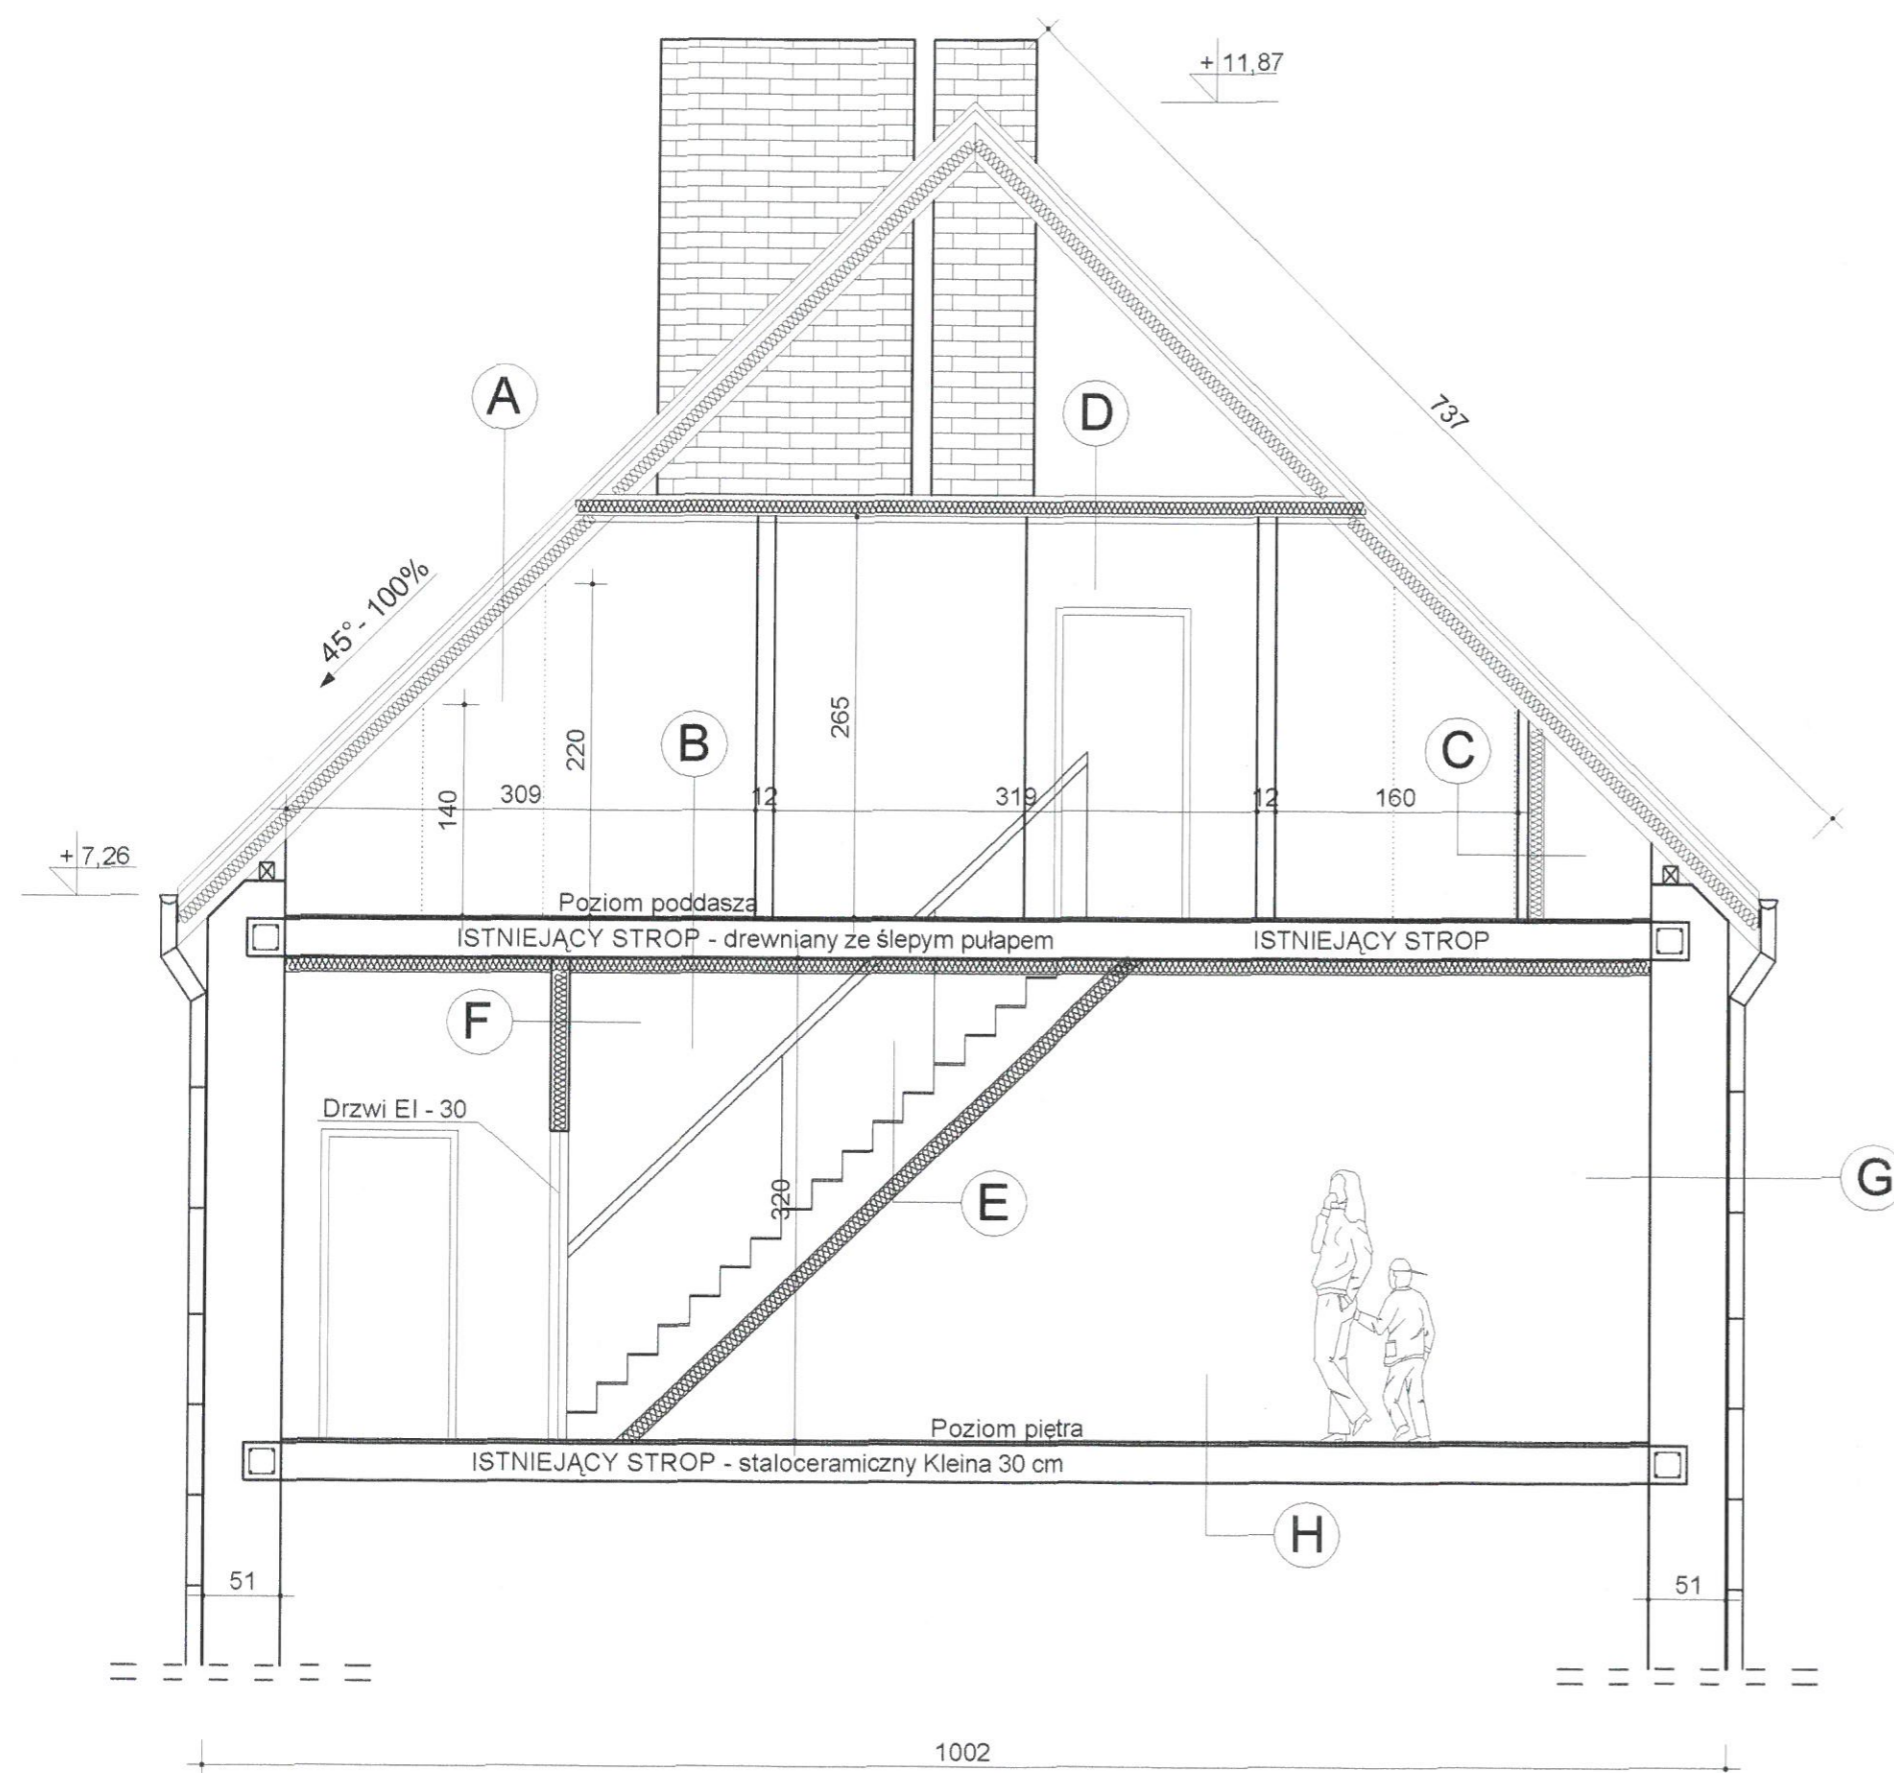

A

1. DACHÓWKA
2. KONSTRUKCJA DREWNIANA
3. WEŁNA MINERALNA 16 cm
4. FOLIA
5. PŁYTA KARTONOWO - GIPSOWYCH WODO I OGNIODOPORNA

C

1. KONSTRUKCJA DREWNIANA
2. WEŁNA MINERALNA 16 cm
3. FOLIA
4. PŁYTA KARTONOWO - GIPSOWA WODO I OGNIODOPORNA

E

1. SCHODY DREWNIANE CIESIELSKIE ZLOKALIZOWANE POMIĘDZY ŚCIANAMI O ODPORNOŚCI OGNIOWEJ EI - 30 (przekrój F)
2. PŁYTA "PROMAXON" TYP A EI-30 gr. 10 mm (mocowana od spodu)

G

1. TYNK WAPIENNY
2. ŚCIANA ZEWNĘTRZNA NOŚNA 51 cm
3. TYNK WAPIENNY

B

1. WYKŁADZINA PCV
2. PODŁOGA Z DESEK 32 mm
3. STROP ZWYKŁY DREWNIANY MIĘDZYPIĘTROWY ZE ŚLEPYM PUŁAPEM I LEGARAMI OPARTYMI NA POLEPIE
4. DESKI 25 mm
5. TYNK WAPIENNY
6. PŁYTA "PROMAXON" TYP A gr. 10 mm

D

1. PŁYTA "PROMAXON" TYP A gr 10 mm
2. KONSTRUKCJA DREWNIANA
3. WEŁNA MINERALNA 16 cm
4. FOLIA
5. PŁYTA KARTO-GIPS WODO I OGNIODOPORNA 12,5 mm

F

1. PŁYTA KARTON GIPS 12,5 mm
2. KONSTRUKCJA SYSTEMOWA ŚCIANKI WEŁNA MINERALNA 12 cm
3. PŁYTA KARTON-GIPS 12,5 mm

H

1. WYKŁADZINA PCV POLIFLOR
2. POSADZKA BETONOWA 10 cm
3. STROP STALOCERAMICZNY KLEINA 30 cm (między piętro)
4. TYNK WAPIENNY 2 cm

 BIURO PROJEKTOWE-LECHPROJEKT 63-100 Śrem/Psarskie, ul. Jasminowa 1 tel/fax (61)2810044, tel. kom 0602 689188 e-mail: lechprojekt@pocznet.pl	
NAZWA PROJEKTU: PROJEKT NAPRAWCZY	
BRANŻA: Budowlana - zabezpieczenie pożarowe poddasza	
INWESTOR: Urząd Gminy Komorniki	
ADRES BUDOWY: Komorniki ul. Pocztowa 30	
ZESPÓŁ PROJEKTOWY	
archt i konstr. - Lechosław Kuczyński asystent projektanta - Tobiasz Blinkowski	
PRZEDMIOT: PRZEKRÓJ A - A Numer rysunku:      Data:      Skala:	
NR UPR. I PODPIS 	