


|   |  |              |  |
|---|--|--------------|--|
| Przebudowa drogi wewnątrznej w miejscowości Manasterz NA DZ. NR EMD. GR. 253, 328, 376 Gmina Wągrowica jedn. ewid. 180411_2, obręb 0002 Manasterz nr ewid. gr.: 253, 328, 376 |  | Adres        |  |
| Projekt techniczny-wykonawczy do zgłoszenia   |  | Stadium      |  |
| Opracował   |  | Nazwa rys.   |  |
| PLAN SYTUACYJNY   |  | Skala 1:1000 |  |
| data oprac.: listopad 2022  |  | Nr rys.: 4   |  |

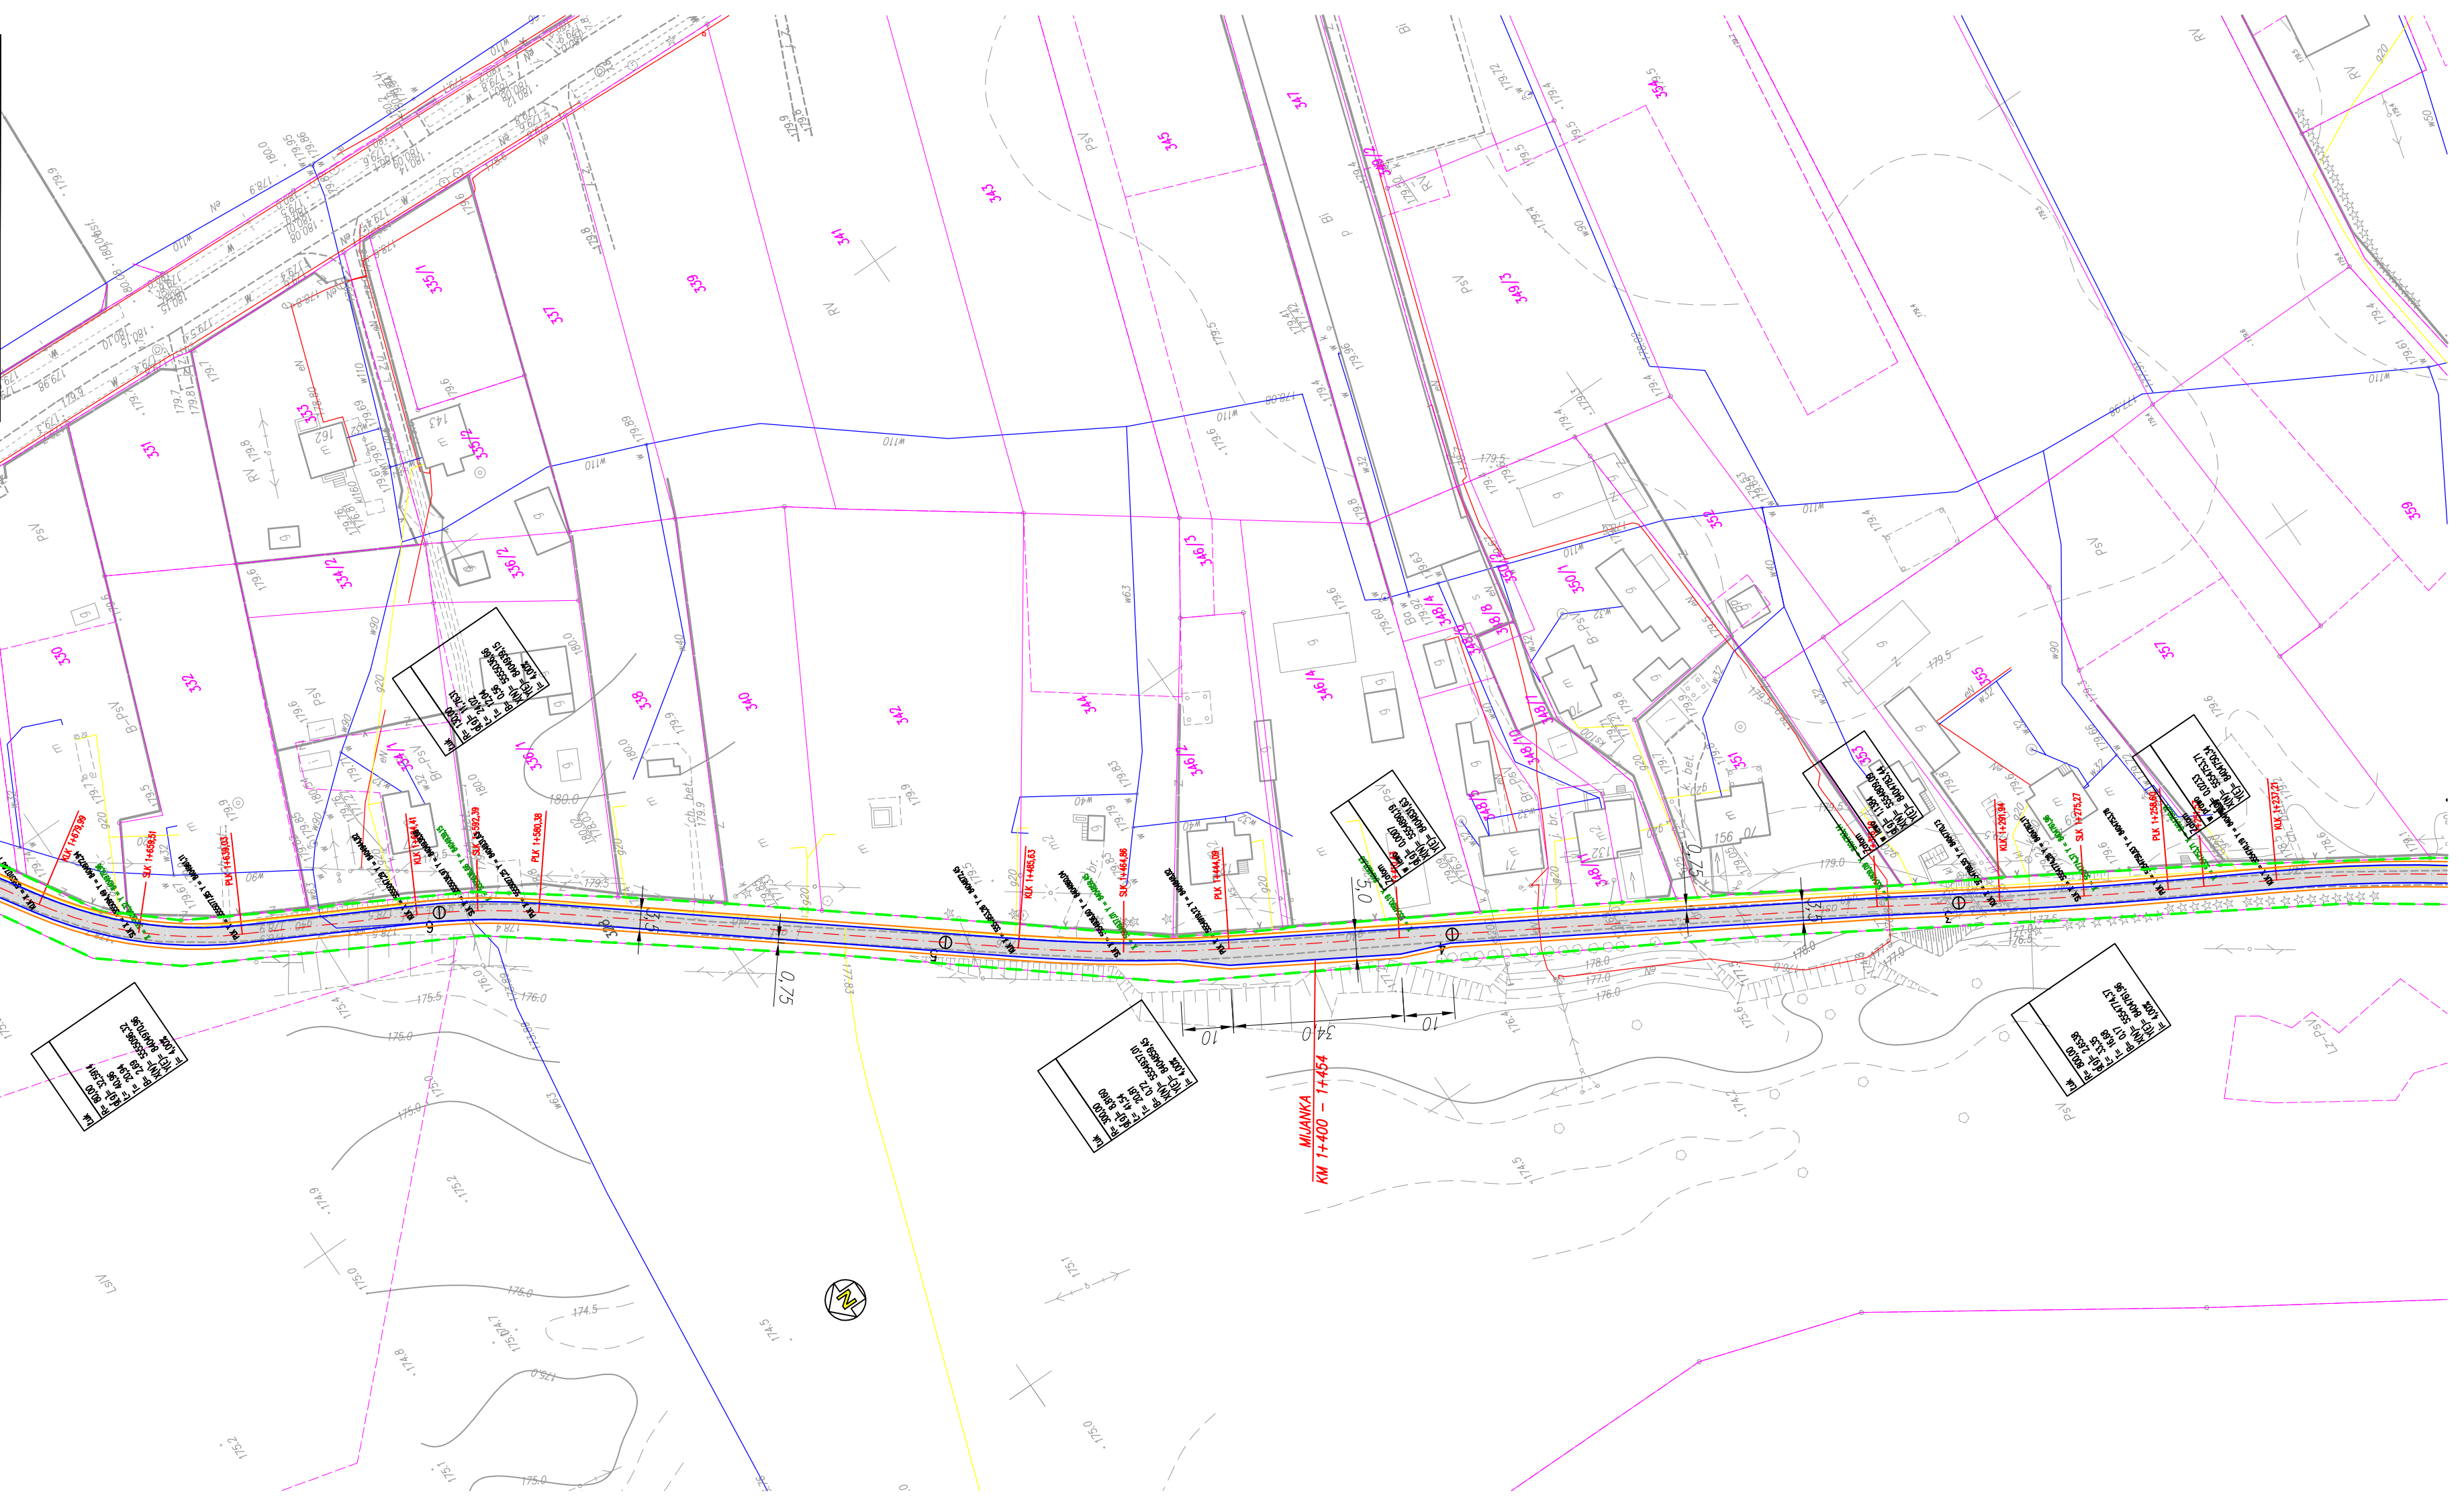

Legenda:

- granica pasa drogowego
- os drogi
- prof. krawędź jezdni
- prof. krawędź pobocza

KONIEC I ZAKRESU PRZEBUDOWY  
KM 1+4790

MIJANKA  
KM 1+400 - 1+454