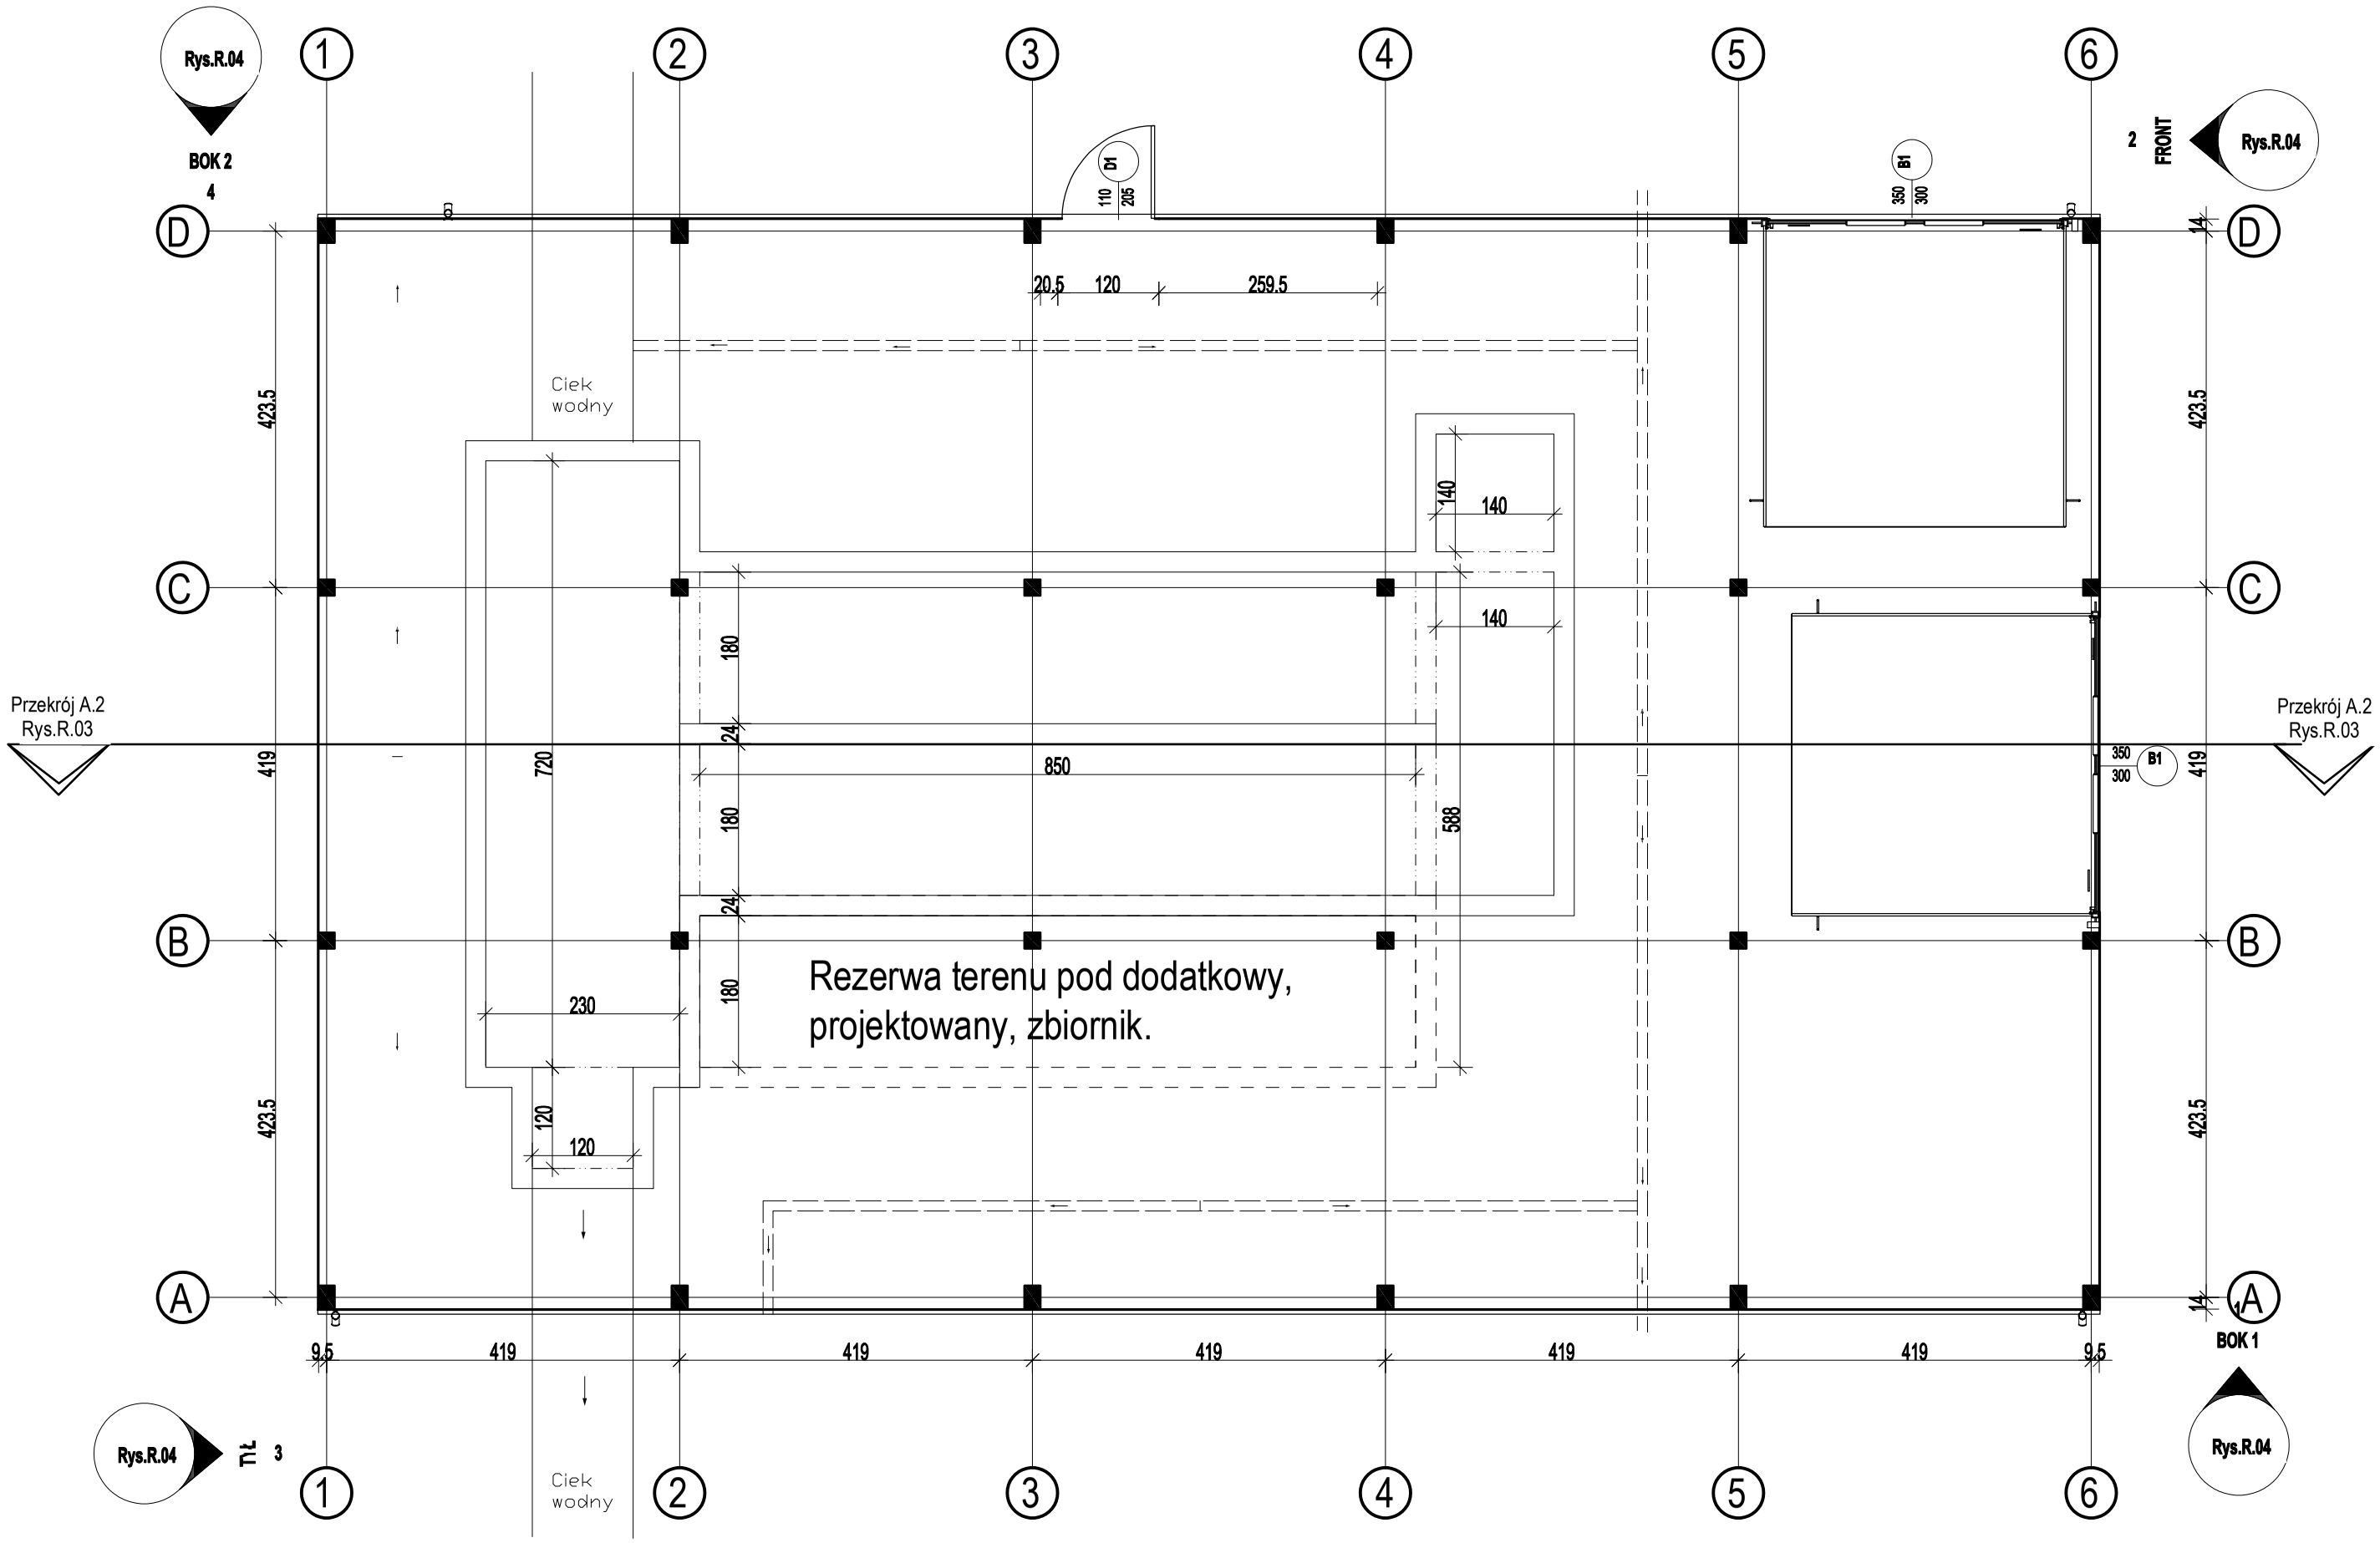

Rys.R.04
BOK 2
4
FRONT
2
Rys.R.04
D1
110
205
B1
350
300
20.5
120
259.5
Ciek wodny
423.5
140
140
140
180
24
850
720
588
180
24
180
230
120
120
Przekrój A.2
Rys.R.03
Przekrój A.2
Rys.R.03
419
350
300
B1
Rezerwa terenu pod dodatkowy, projektowany, zbiornik.
423.5
9.5
419
419
419
419
9.5
BOK 1
Rys.R.04
3
Rys.R.04
Ciek wodny