

Uwaga:
Rysunek nie jest projektem przebudowy drogi a jedynie koncepcją mającą
ułatwić Wykonawcy wycone prace koniecznych do wykonania.
Przedstawiona sytuacja nie uwzględni poszerzeń jezdni na lukach.

LEGENDA:

- Projektowana nawierzchnia drogi z betonu asfaltowego
- Orientacyjny przebieg kanalizacji deszczowej do zaprojektowania
- Krawędzie przebudowywanej drogi powiatowej
- Projektowana nawierzchnia drogi pieszo-rowerowej
- Orientacyjny zakres podziału działek
- Granice działek
- Działka przeznaczona pod inwestycję
- Istniejąca sieć kanalizacji sanitarnej
- Istniejąca sieć gazociągu
- Istniejąca linia energetyczna podziemna
- Istniejąca linia energetyczna napowietrzna
- Istniejąca sieć telekomunikacyjna podziemna
- Istniejąca sieć kanalizacji deszczowej
- Istniejąca sieć wodociągowa
- Orientacyjny przebieg sieci energetycznej do przebudowy
- Orientacyjny przebieg sieci gazowej do przebudowy

TYTUŁ RYSUNKU	PLAN ZAGOSPODAROWANIA TERENU		NUMER RYSUNKU 1
NAZWA INWESTYCJI	Przebudowa drogi powiatowej nr 1451N na odcinku od skrzyżowania z drogą powiatową 1430N w m. Różnowo do skrzyżowania z drogą gminną m. Rozgły		
LOKALIZACJA INWESTYCJI	DZIAŁKI O NR EWIDENCYJNYCH: 14, 5, 40, 6/3, 41, 18 obręb 0015 Rozgły; 15, 20, 22, 39/1, 24, 19/24, 5/36, 24/1, 158/1, 158/3, 159/15, 159/2, 318/3, 318/13 obręb 0016 Różnowo,		
INWESTOR	Powiatowa Służba Drogowa w Olsztynie ul. Cementowa 310-429 Olsztyn		
PROJEKTANT mgr inż. Wojciech Rudzki	NUMER UPRAWNIEN WAM/0125/PWOD/10		
OPRACOWAŁA inż. Emilia Sienkowska			
PROGRAM FUNKCJONALNO-UŻYTKOWY	BRANŻA DROGOWA	DATA OPRACOWANIA lipiec 2021 r.	SKALA RYSUNKU 1:500




Uwaga:
Rysunek nie jest projektem przebudowy drogi a jedynie koncepcją mającą
ułatwić Wykonawcy wycone prace koniecznych do wykonania.
Przedstawiona sytuacja nie uwzględnia poszerzeń jezdni na łukach.

LEGENDA:

- Projektowana nawierzchnia drogi z betonu asfaltowego
- Orientacyjny przebieg kanalizacji deszczowej do zaprojektowania
- Krawędzie przebudowywanej drogi powiatowej
- Projektowana nawierzchnia drogi pieszo-rowerowej
- Orientacyjny zakres podziału działek
- Granice działek
- Działka przeznaczona pod inwestycję
- Istniejąca sieć kanalizacji sanitarnej
- Istniejąca sieć gazociągu
- Istniejąca linia energetyczna podziemna
- Istniejąca linia energetyczna napowietrzna
- Istniejąca sieć telekomunikacyjna podziemna
- Istniejąca sieć kanalizacji deszczowej
- Istniejąca sieć wodociągowa
- Orientacyjny przebieg sieci energetycznej do przebudowy
- Orientacyjny przebieg sieci gazowej do przebudowy

TYTUŁ RYSUNKU	PLAN ZAGOSPODAROWANIA TERENU	NUMER RYSUNKU 2
NAZWA INWESTYCJI	Przebudowa drogi powiatowej nr 1451N na odcinku od skrzyżowania z drogą powiatową 1430N w m. Różnowo do skrzyżowania z drogą gminną m. Rozgły	
LOKALIZACJA INWESTYCJI	DZIAŁKI O NR EWIDENCYJNYCH: 14, 5, 40, 6/3, 41, 18 obręb 0015 Rozgły; 15, 20, 22, 39/1, 24, 19/24, 5/36, 24/1, 158/1, 158/3, 159/15, 159/2, 318/3, 318/13 obręb 0016 Różnowo,	
INWESTOR	Powiatowa Służba Drogoza w Olsztynie ul. Cementowa 310-429 Olsztyn	
PROJEKTANT	mgr inż. Wojciech Rudzki	
OPRACOWAŁA	inż. Emilia Sienkowska	
PROGRAM FUNKCJONALNO-UŻYTKOWY	BRANŻA DROGOWA	DATA OPRACOWANIA lipiec 2021 r.
		SKALA RYSUNKU 1:500

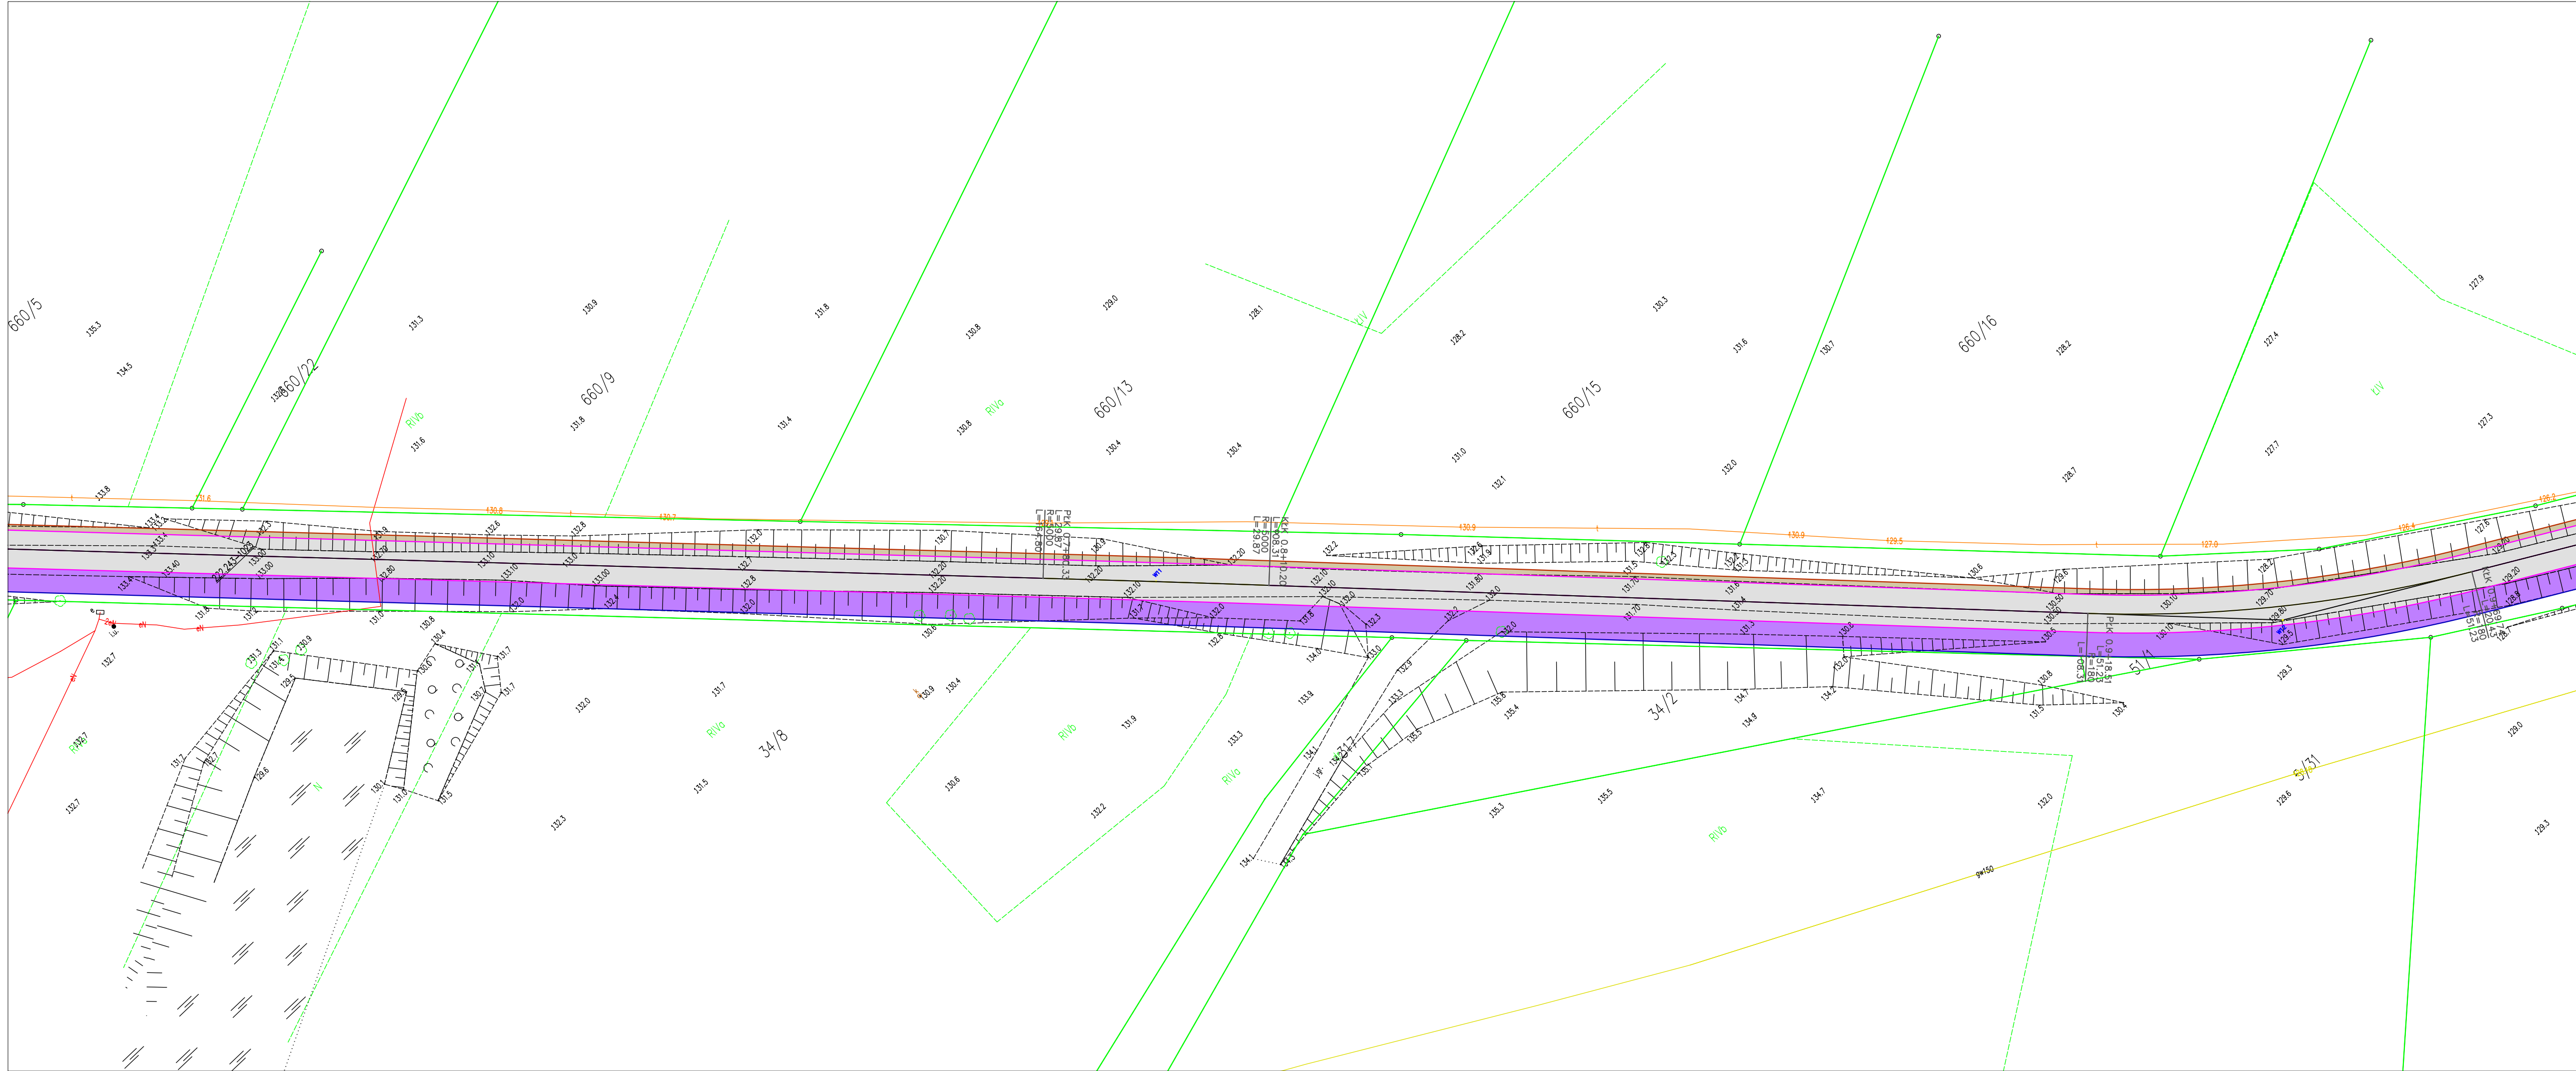

Uwaga:
Rysunek nie jest projektem przebudowy drogi a jedynie koncepcją mającą
ułatwić Wykonawcy wycenę prac koniecznych do wykonania.
Przedstawiona sytuacja nie uwzględnia poszerzeń jezdni na łukach.







 




LEGENDA:

 - Projektowana nawierzchnia drogi z betonu asfaltowego
- Orientacyjny przebieg kanalizacji deszczowej do zaprojektowania
- Krawędzie przebudowywanej drogi powiatowej
- Projektowana nawierzchnia drogi pieszko-rowerowej
- Orientacyjny zakres podziału działek
- Granice działek
- Działka przeznaczona pod inwestycję
- Istniejąca sieć kanalizacji sanitarnej
- Istniejąca sieć gazociągu
- Istniejąca linia energetyczna podziemna
- Istniejąca linia energetyczna napowietrzna
- Istniejąca sieć telekomunikacyjna podziemna
- Istniejąca sieć kanalizacji deszczowej
- Istniejąca sieć wodociągowa
- Orientacyjny przebieg sieci energetycznej do przebudowy
- Orientacyjny przebieg sieci gazowej do przebudowy


TYTUŁ RYSUNKU	PLAN ZAGOSPODAROWANIA TERENU	NUMER RYSUNKU 3
NAZWA INWESTYCJI	Przebudowa drogi powiatowej nr 1451N na odcinku od skrzyżowania z drogą powiatową 1430N w m. Różnowo do skrzyżowania z drogą gminną m. Rozgłty	
LOKALIZACJA INWESTYCJI	DZIAŁKI O NR EWIDENCYJNYCH: 14/5, 40, 6/3, 41, 18 obręb 0015 Rozgłty; 15/20, 22, 39/1, 24, 19/24, 5/36, 24/1, 158/1, 158/3, 159/15, 159/2, 318/3, 318/13 obręb 0016 Różnowo,	
INWESTOR	Powiatowa Służba Drogowa w Olsztynie ul. Cementowa 310-429 Olsztyn	
PROJEKTANT mgr inż. Wojciech Rudzki	NUMER UPRAWNIENI WAM/0125/PWOD/10	
OPRACOWAŁA inż. Emilia Sienkowska		
PROGRAM FUNKCJONALNO-UŻYTKOWY	BRANŻA DROGOWA	DATA OPRACOWANIA lipiec 2021 r.
		SKALA RYSUNKU 1:500

Uwaga:
Rysunek nie jest projektem przebudowy drogi a jedynie koncepcją mającą ułatwić Wykonawcy wycenę prac koniecznych do wykonania.
Przedstawiona sytuacja nie uwzględnia poszerzeń jezdni na łukach.

LEGENDA:

- | | |
|---|---|
|  | - Projektowana nawierzchnia drogi z betonu asfaltowego |
|  | - Orientacyjny przebieg kanalizacji deszczowej do zaprojektowania |
|  | - Krawędzie przebudowywanej drogi powiatowej |
|  | - Projektowana nawierzchnia drogi pieszo-rowerowej |
|  | - Orientacyjny zakres podziału działek |
|  | - Granice działek |
|  | - Działka przeznaczona pod inwestycję |
|  | - Istniejąca sieć kanalizacji sanitarnej |
|  | - Istniejąca sieć gazociągu |
|  | - Istniejąca linia energetyczna podziemna |
|  | - Istniejąca linia energetyczna napowietrzna |
|  | - Istniejąca sieć telekomunikacyjna podziemna |
|  | - Istniejąca sieć kanalizacji deszczowej |
|  | - Istniejąca sieć wodociągowa |
|  | - Orientacyjny przebieg sieci energetycznej do przebudowy |
|  | - Orientacyjny przebieg sieci gazowej do przebudowy |

TYTUŁ RYSUNKU	PLAN ZAGOSPODAROWANIA TERENU	NUMER RYSUNKU 4
NĄZWA INWESTYCJI	Przebudowa drogi powiatowej nr 1451N na odcinku od skrzyżowania z drogą powiatową 1430N w m. Różnowo do skrzyżowania z drogą gminną m. Rozgły	
LOKALIZACJA INWESTYCJI	DZIAŁKI O NR EWIDENCYJNYCH: 1/14, 5, 40, 6/3, 41, 18 obręb 0015 Rozgły; 15, 20, 22, 39/1, 24, 16/24, 5/36, 24/1, 158/1, 158/3, 159/15, 159/2, 318/3, 318/13 obręb 0016 Różnowo.	
INWESTOR	Powiatowa Służba Drogową w Olsztynie ul. Cementowa 310-429 Olsztyn	
PROJEKTANT mgr inż. Wojciech Rudzki	NUMER UPIRÓWNIENIA WAM/0125/PWOD/10	
OPRACOWAŁA inż. Emilia Sienkowska		
PROGRAM FUNKCJONALNO-UŻYTKOWY	BRANŻA DROGOWA	DATA OPRACOWANIA lipiec 2021 r.
		SKALA RYSUNKU 1:500

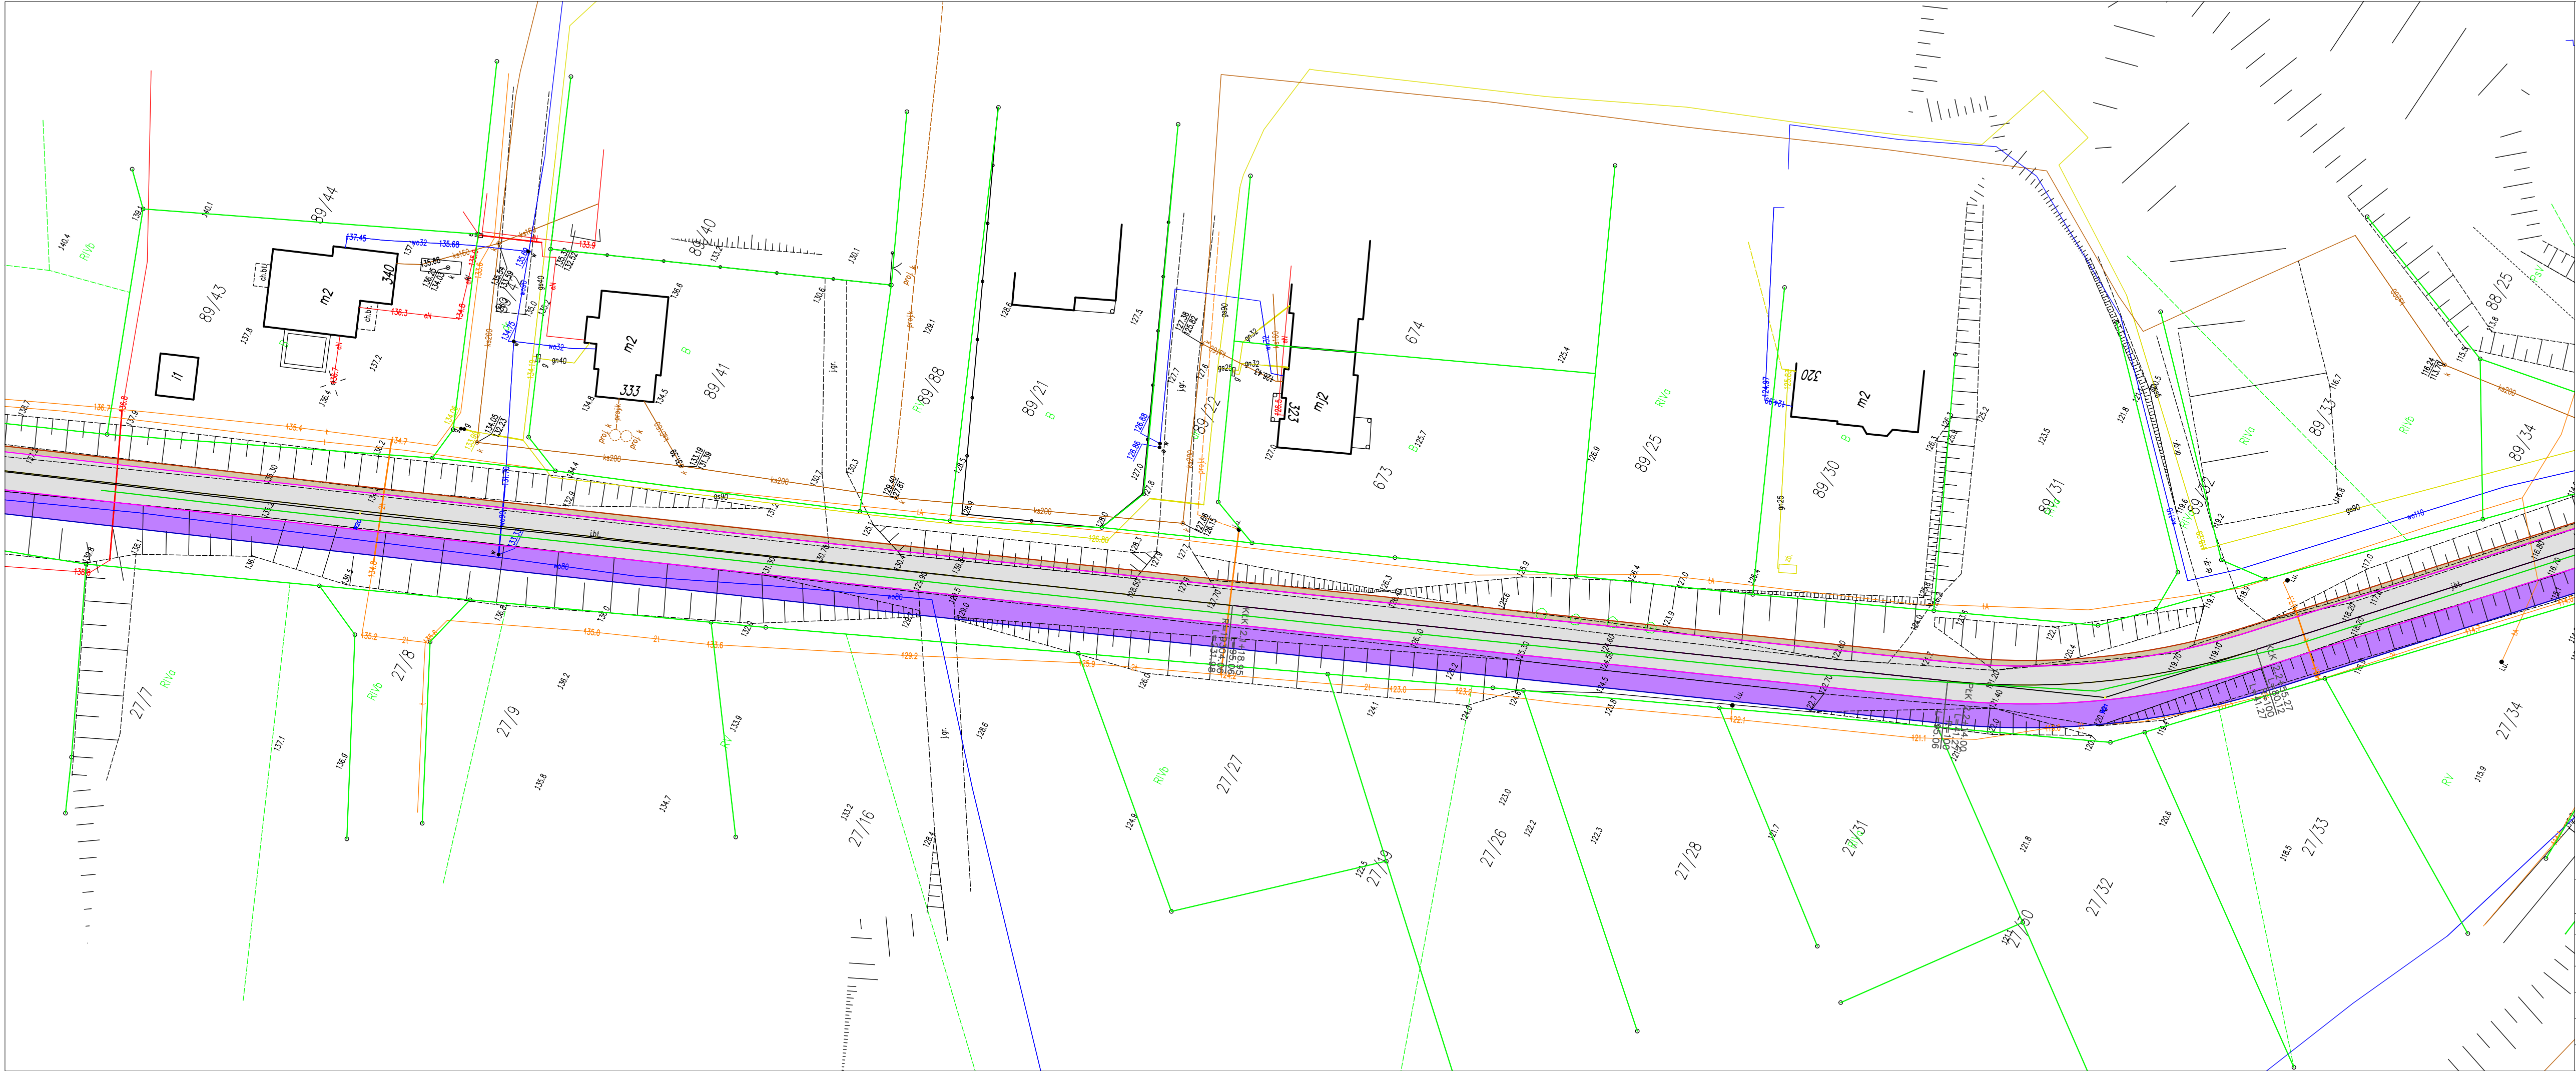


Uwaga:
Rysunek nie jest projektem przebudowy drogi a jedynie koncepcją mającą
ułatwić Wykonawcy wycone prace koniecznych do wykonania.
Przedstawiona sytuacja nie uwzględni poszerzeń jezdni na łukach.

LEGENDA:

- Projektowana nawierzchnia drogi z betonu asfaltowego
- Orientacyjny przebieg kanalizacji deszczowej do zaprojektowania
- Krawędzie przebudowywanej drogi powiatowej
- Projektowana nawierzchnia drogi pieszo-rowerowej
- Orientacyjny zakres podziału działek
- Granice działek
- 201/10 - Działka przeznaczona pod inwestycję
- ks250 - Istniejąca sieć kanalizacji sanitarnej
- gs 225 - Istniejąca sieć gazoniagu
- eN - Istniejąca linia energetyczna podziemna
- Istniejąca linia energetyczna napowietrzna
- Istniejąca sieć telekomunikacyjna podziemna
- kd 200 - Istniejąca sieć kanalizacji deszczowej
- w 200 - Istniejąca sieć wodociągowa
- Orientacyjny przebieg sieci energetycznej do przebudowy
- Orientacyjny przebieg sieci gazowej do przebudowy

TYTUŁ RYSUNKU	PLAN ZAGOSPODAROWANIA TERENU	NUMER RYSUNKU 7
NAZWA INWESTYCJI	Przebudowa drogi powiatowej nr 1451N na odcinku od skrzyżowania z drogą powiatową 1430N w m. Różnowo do skrzyżowania z drogą gminną m. Rozgły	
LOKALIZACJA INWESTYCJI	DZIAŁKI O NR EWIDENCYJNYCH: 14, 5, 40, 6/3, 41, 18 obręb 0015 Rozgły; 15, 20, 22, 39/1, 24, 19/24, 5/36, 24/1, 158/1, 158/3, 159/15, 159/2, 318/3, 318/13 obręb 0016 Różnowo,	
INWESTOR	Powiatowa Służba Drogowa w Olsztynie ul. Cementowa 310-429 Olsztyn	
PROJEKTANT mgr inż. Wojciech Rudzki	NUMER UPRAWNIEN WAM/0125/PWOD/10	
OPRACOWAŁA inż. Emilia Sienkowska		
PROGRAM FUNKCJONALNO-UŻYTKOWY	BRANŻA DROGOWA	DATA OPRACOWANIA lipiec 2021 r.
		SKALA RYSUNKU 1:500

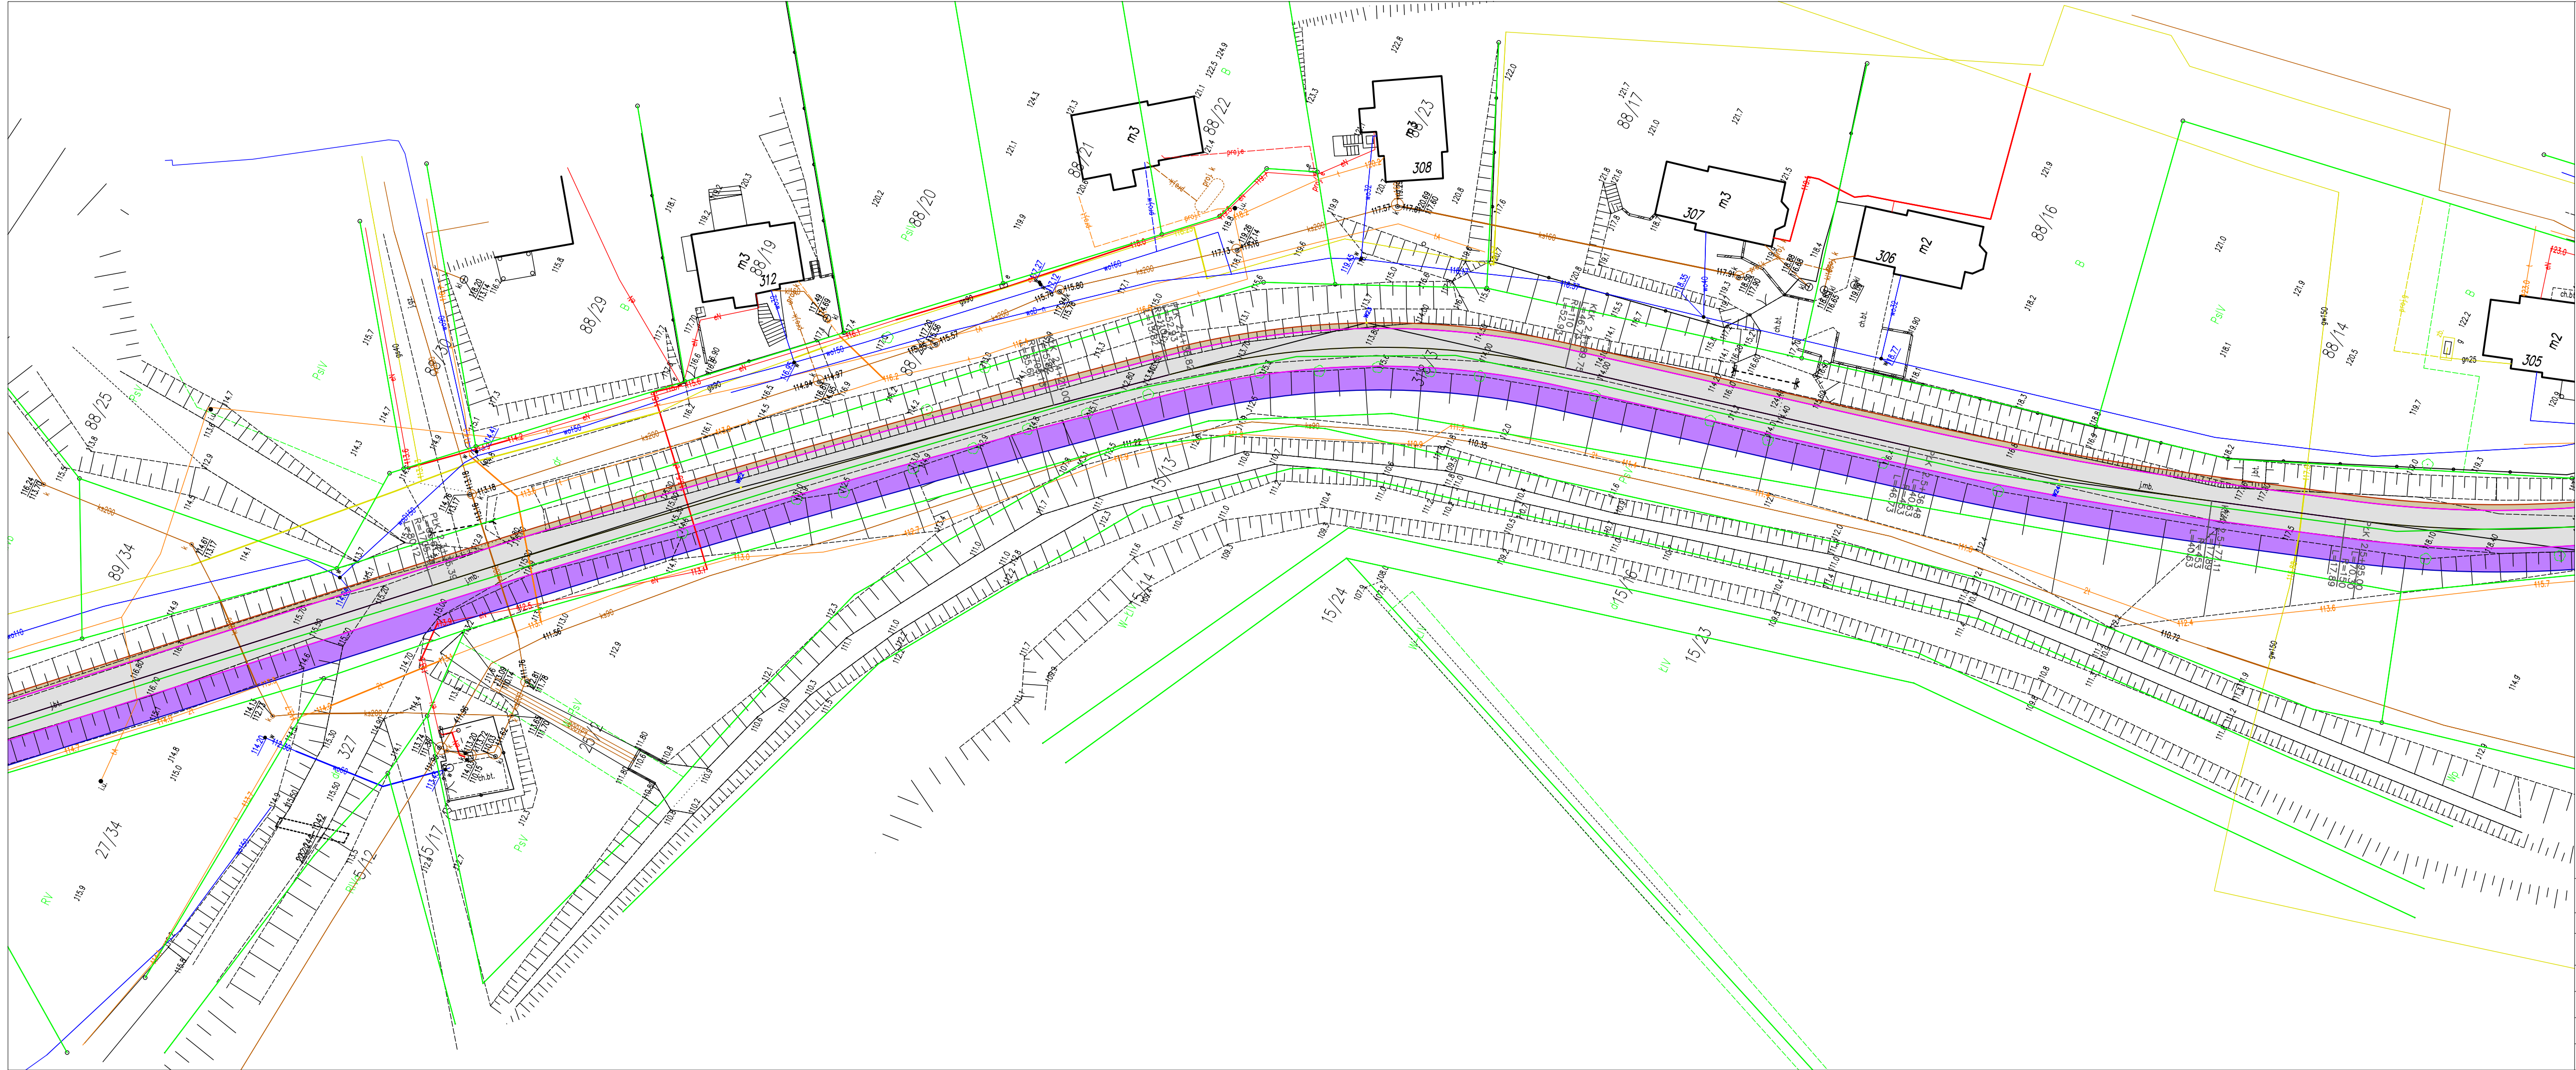


Uwaga:
Rysunek nie jest projektem przebudowy drogi a jedynie koncepcją mającą
ułatwić Wykonawcy wytyczne prac koniecznych do wykonania.
Przedstawiona sytuacja nie uwzględnia poszerzeń jezdni na lukach.

LEGENDA:

- Projektowana nawierzchnia drogi z betonu asfaltowego
- Orientacyjny przebieg kanalizacji deszczowej do zaprojektowania
- Krawędzie przebudowywanej drogi powiatowej
- Projektowana nawierzchnia drogi pieszo-rowerowej
- Orientacyjny zakres podziału działek
- Granice działek
- Działka przeznaczona pod inwestycję
- Istniejąca sieć kanalizacji sanitarnej
- Istniejąca sieć gazociągu
- Istniejąca linia energetyczna podziemna
- Istniejąca linia energetyczna napowietrzna
- Istniejąca sieć telekomunikacyjna podziemna
- Istniejąca sieć kanalizacji deszczowej
- Istniejąca sieć wodociągowa
- Orientacyjny przebieg sieci energetycznej do przebudowy
- Orientacyjny przebieg sieci gazowej do przebudowy

TYTUŁ RYSUNKU	PLAN ZAGOSPODAROWANIA TERENU		NUMER RYSUNKU 8
NAZWA INWESTYCJI	Przebudowa drogi powiatowej nr 1451N na odcinku od skrzyżowania z drogą powiatową 1430N w m. Różnowo do skrzyżowania z drogą gminną m. Rozgły		
LOKALIZACJA INWESTYCJI	DZIAŁKI O NR EWIDENCYJNYCH: 14, 5, 40, 6/3, 41, 18 obręb 0015 Rozgły; 15, 20, 22, 39/1, 24, 19/24, 5/36, 24/1, 158/1, 158/3, 159/15, 159/2, 318/3, 318/13 obręb 0016 Różnowo,		
INWESTOR	Powiatowa Służba Drogową w Olsztynie ul. Cementowa 310-429 Olsztyn		
PROJEKTANT	mgr inż. Wojciech Rudzki		NUMER UPRAWNIENI WAM/0125/PWOD/10
OPRACOWAŁA	inż. Emilia Sienkowska		
PROGRAM FUNKCJONALNO-UŻYTKOWY	BRANŻA DROGOWA	DATA OPRACOWANIA lipiec 2021 r.	SKALA RYSUNKU 1:500

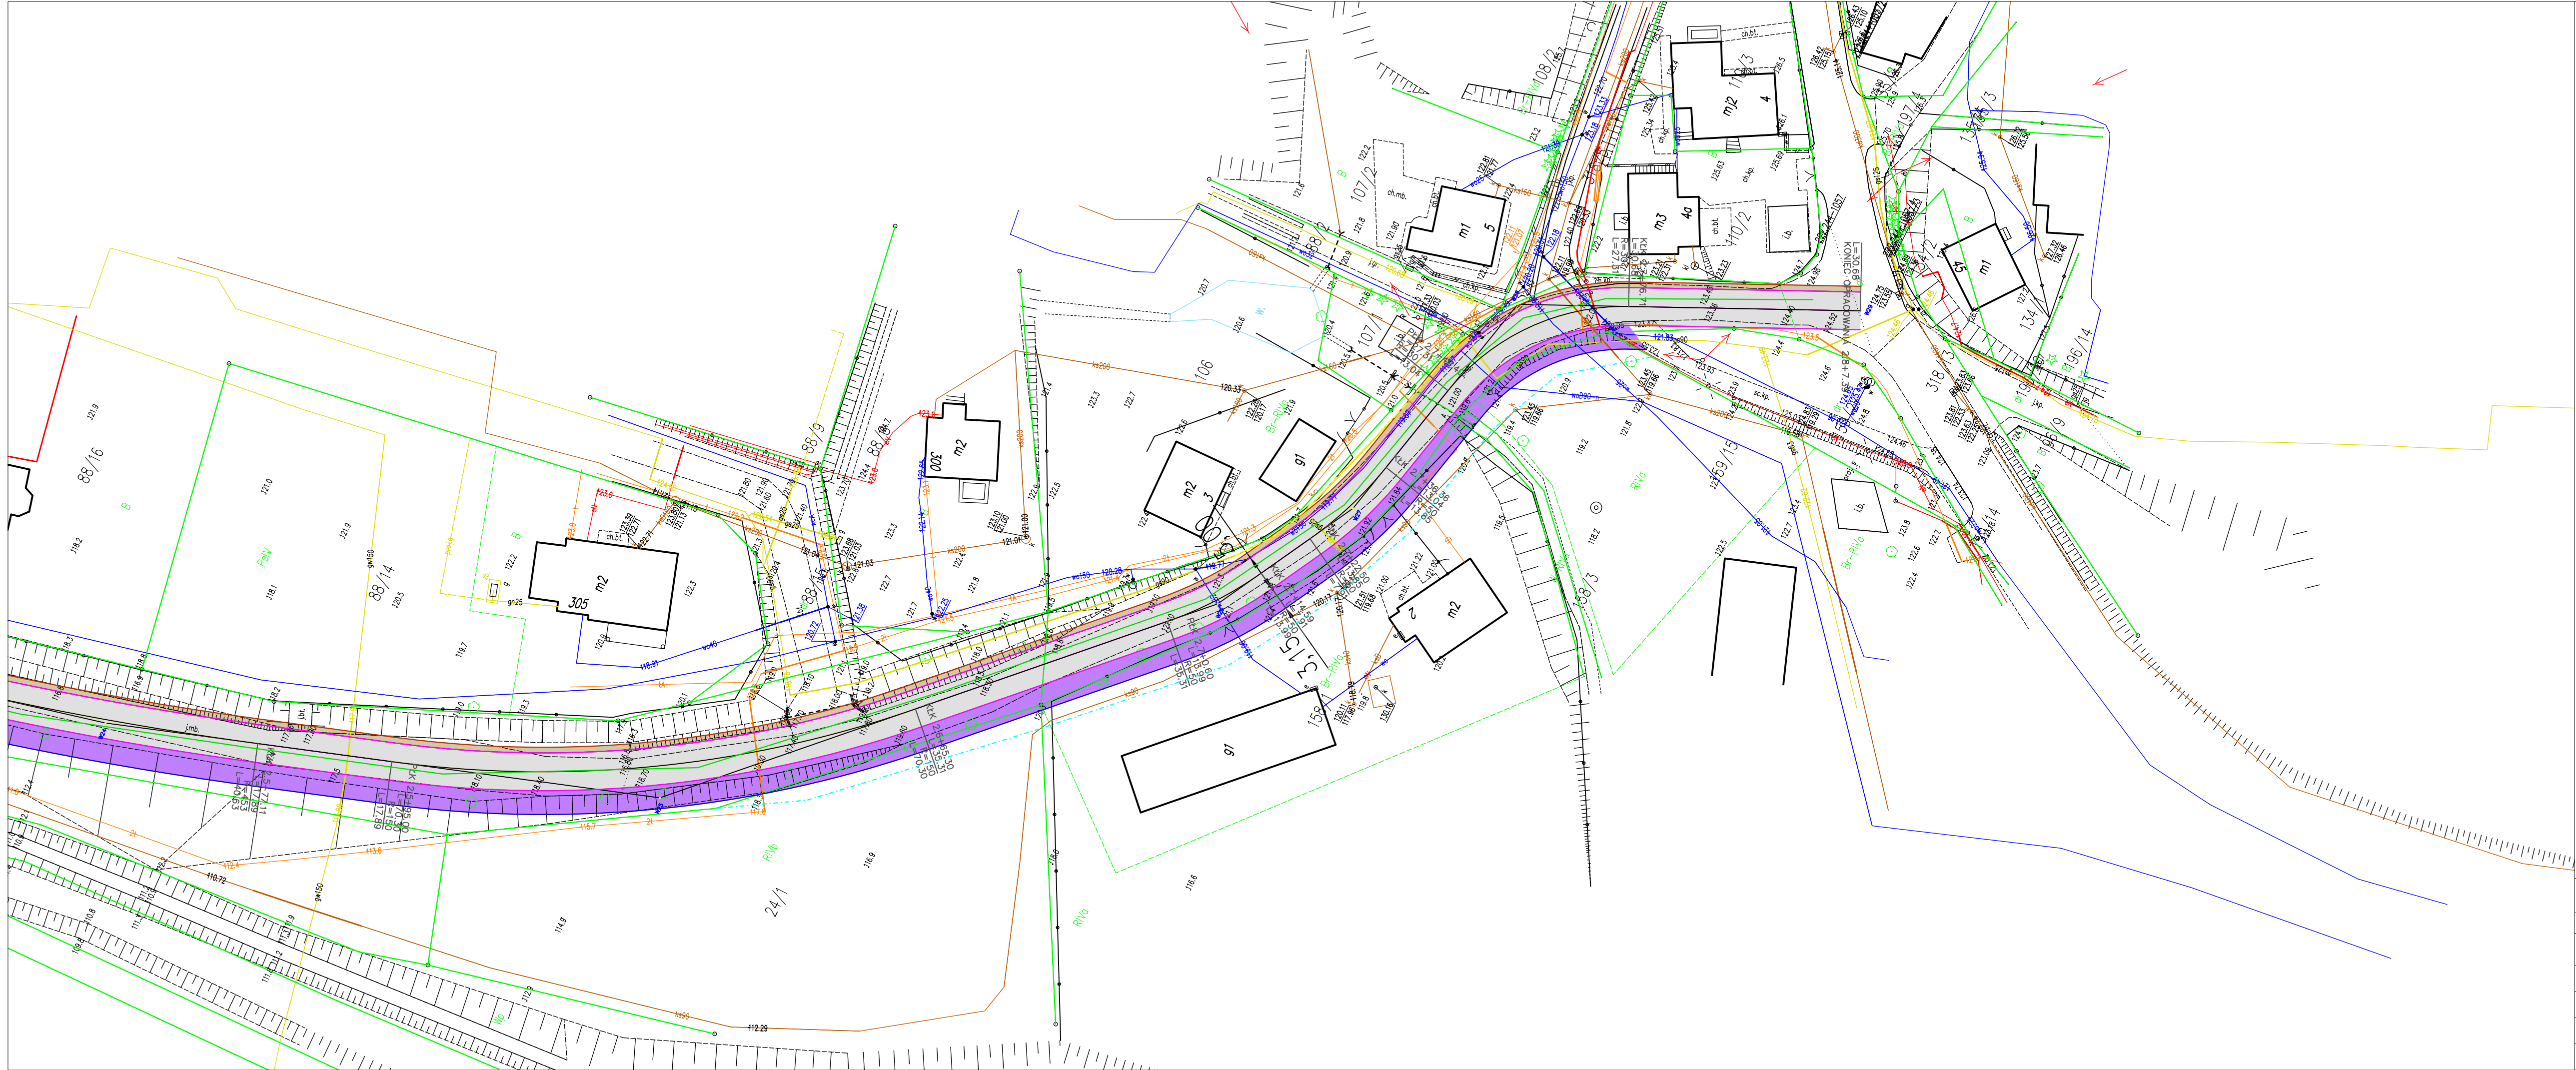

Uwaga:
Rysunek nie jest projektem przebudowy drogi a jedynie koncepcją mającą
ułatwić Wykonawcy wytyczne prace koniecznych do wykonania.
Przedstawiona sytuacja nie uwzględnia poszerzeń jezdni na lukach.

LEGENDA:

- Projektowana nawierzchnia drogi z betonu asfaltowego
- Orientacyjny przebieg kanalizacji deszczowej do zaprojektowania
- Krawędzie przebudowywanej drogi powiatowej
- Projektowana nawierzchnia drogi pieszo-rowerowej
- Orientacyjny zakres podziału działek
- Granice działek
- Działka przeznaczona pod inwestycję
- Istniejąca sieć kanalizacji sanitarnej
- Istniejąca sieć gazociągu
- Istniejąca linia energetyczna podziemna
- Istniejąca linia energetyczna napowietrzna
- Istniejąca sieć telekomunikacyjna podziemna
- Istniejąca sieć kanalizacji deszczowej
- Istniejąca sieć wodociągowa
- Orientacyjny przebieg sieci energetycznej do przebudowy
- Orientacyjny przebieg sieci gazowej do przebudowy

TYTUŁ RYSUNKU	PLAN ZAGOSPODAROWANIA TERENU	NUMER RYSUNKU 9
NAZWA INWESTYCJI	Przebudowa drogi powiatowej nr 1451N na odcinku od skrzyżowania z drogą powiatową 1430N w m. Różnowo do skrzyżowania z drogą gminną m. Rozgły	
LOKALIZACJA INWESTYCJI	DZIAŁKI O NR EWIDENCYJNYCH: 14, 5, 40, 6/3, 41, 18 obręb 0015 Rozgły; 15, 20, 22, 39/1, 24, 19/24, 5/36, 24/1, 158/1, 158/3, 159/15, 159/2, 318/3, 318/13 obręb 0016 Różnowo,	
INWESTOR	Powiatowa Służba Drogowa w Olsztynie ul. Cementowa 310-429 Olsztyn	
PROJEKTANT mgr inż. Wojciech Rudzki	NUMER UPRAWNIENI WAM/0125/PWOD/10	
OPRACOWAŁA inż. Emilia Sienkowska		
PROGRAM FUNKCJONALNO-UŻYTKOWY	BRANŻA DROGOWA	DATA OPRACOWANIA lipiec 2021 r.
		SKALA RYSUNKU 1:500