


MAPA
Skala 1:500

889/5

Miasto Rypin

KONCEPCJA ZAGOSPODAROWANIA OGRODU PRZY DOMU DZIECKA W RYPINIE

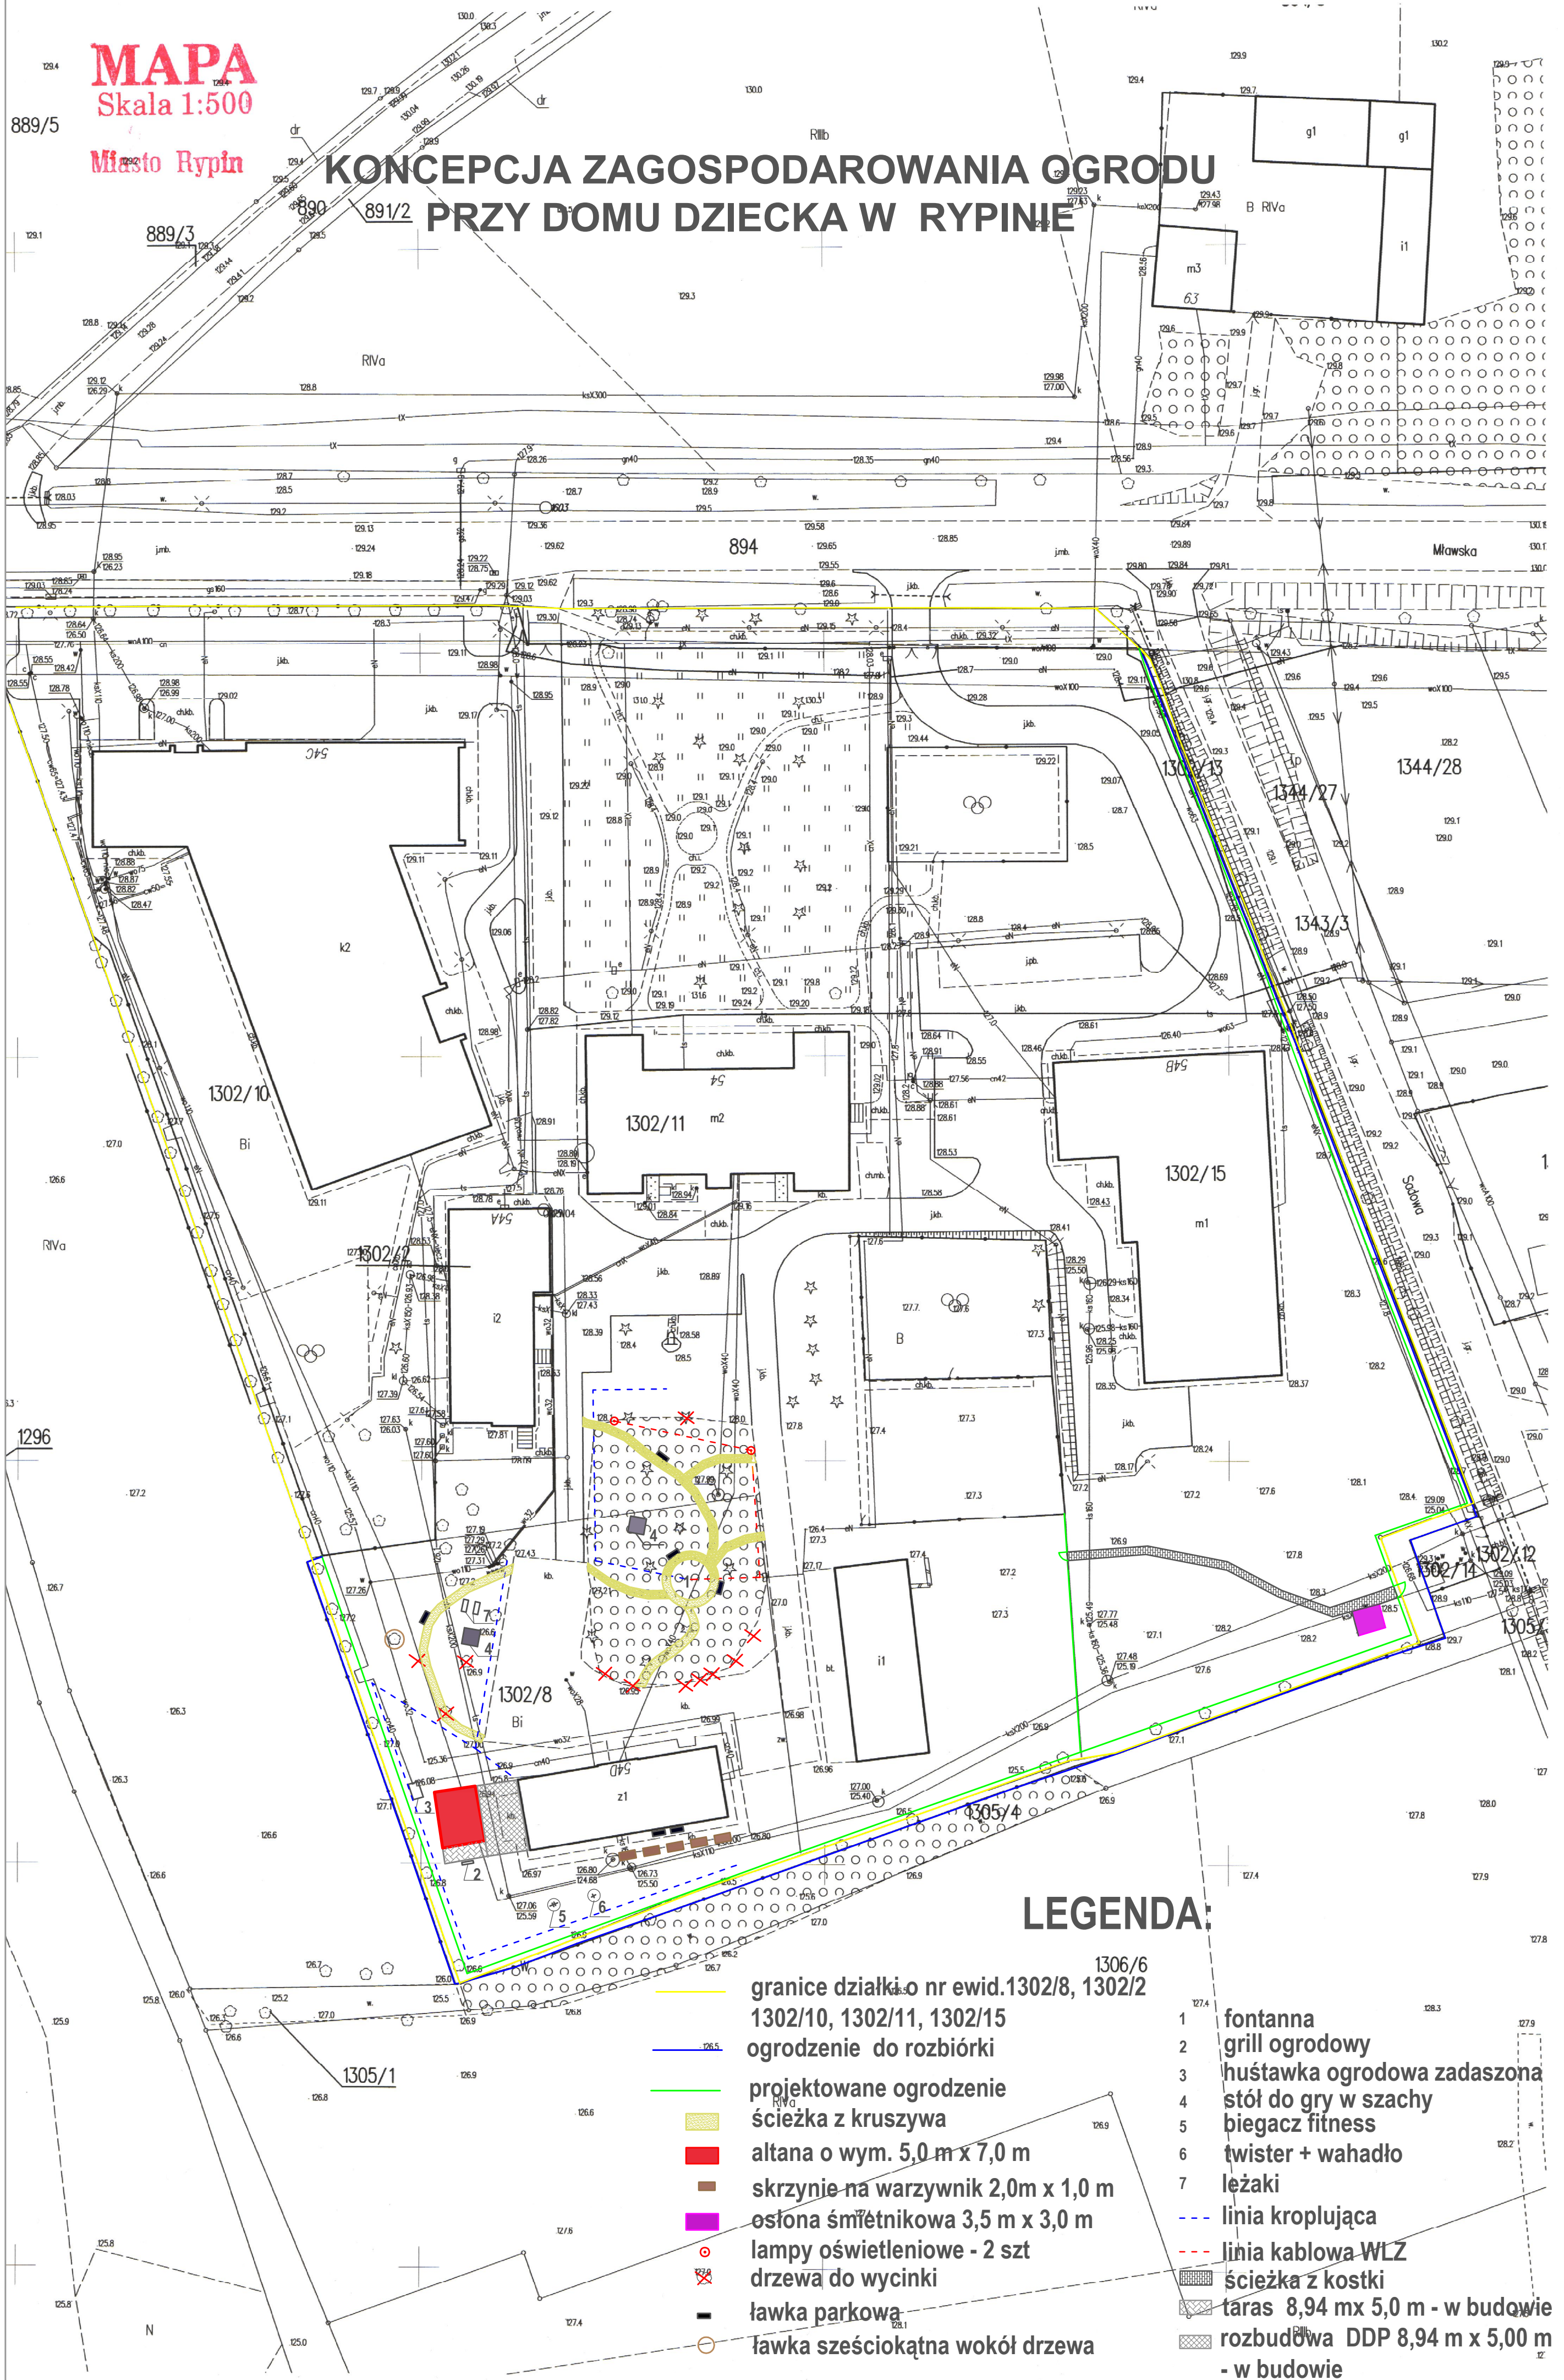

LEGENDA:

- granicz działki o nr ewid. 1302/8, 1302/2
- 1302/10, 1302/11, 1302/15
- ogrodzenie do rozbiórki
- projektowane ogrodzenie
- ścieżka z kruszywa
- altana o wym. 5,0 m x 7,0 m
- skrzynie na warzywnik 2,0 m x 1,0 m
- osłona śmieciowa 3,5 m x 3,0 m
- lampy oświetleniowe - 2 szt
- drzewa do wycinki
- ławka parkowa
- ławka sześciokątna wokół drzewa
- fontanna
- grill ogrodowy
- huśtawka ogrodowa zadaszona
- stół do gry w szachy
- biegacz fitness
- twister + wahadło
- leżaki
- linia kroplująca
- linia kablowa WLZ
- ścieżka z kostki
- taras 8,94 m x 5,0 m - w budowie
- rozbudowa DDP 8,94 m x 5,00 m - w budowie