


MAPA
Skala 1:1000
Masto Rypin

**KONCEPCJA ZAGOSPODAROWANIA OGRODU
PRZY LICEUM OGÓLNOKSZTAŁCĄCYM W RYPINIE**

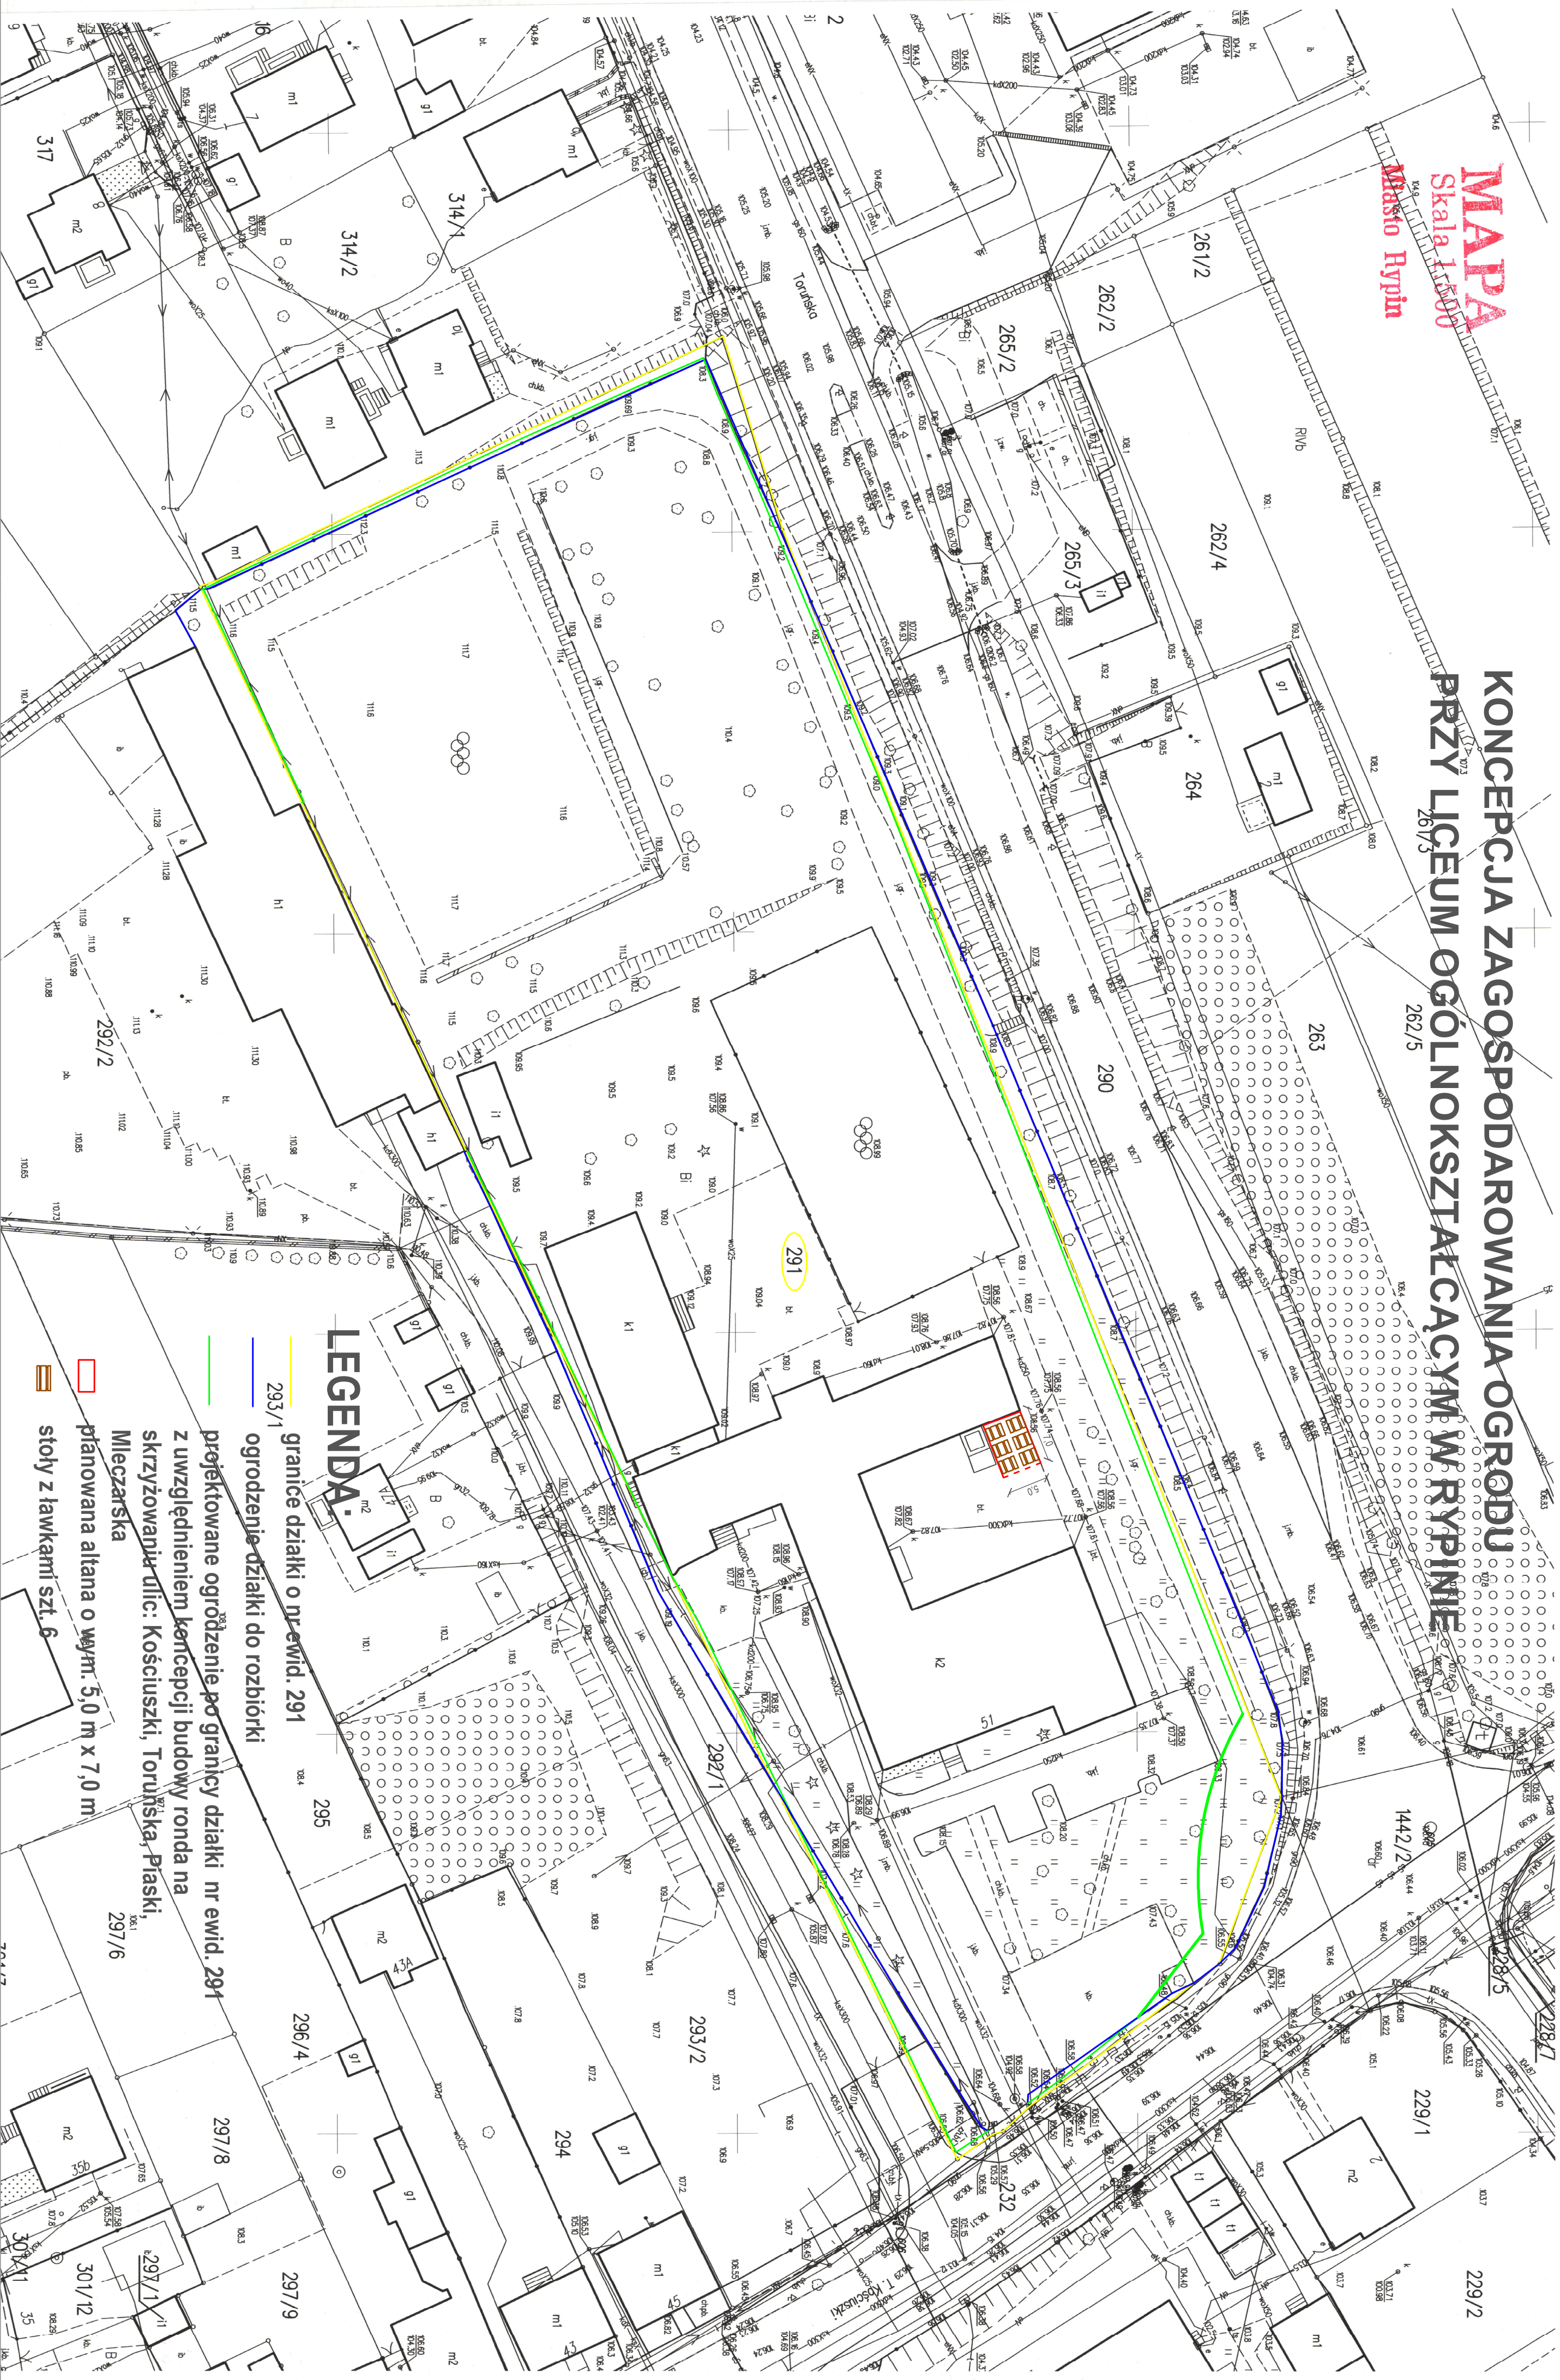

LEGENDA:

- granicze działki o nr ewid. 291
- ogrodenie działki do rozbiórki
- projektowane ogrodzenie po granicy działki nr ewid. 291 z uwzględnieniem koncepcji budowy ronda na skrzyżowaniu ulic: Kościuski, Toruńska, Piaski, Mleczarska
- planowana altana o wym. 5,0 m x 7,0 m
- stoły z ławkami szt. 6