KOPIA MAPY ZASADNICZEJ

Skala 1:1000

Jednostka ewidencyjna : 041803_2 Boniewo
Obręb ewidencyjny : 0015 Łączewna
Numer działki ewid. : 40
Identyfikator zgłoszenia : GGN.6642.3226.2023

Układ współrzędnych płaskich prost.: PL-2000 Układ wysokościowy: PL-EVRF 2007
Geodezyjny układ odniesienia PL-ETRF 2000
Godło mapy: X = 581580.78 współrzędne lewego dolnego narożnika ramki
Y = 656184.96

Uwaga: Mapa nie może służyć do celów projektowych

Poświadcza się zgodność niniejszej kopii z treścią materiału państwowego zasobu geodezyjnego i kartograficznego	
Organ prowadzący państwowy zasób geodezyjny i kartograficzny	STAROSTA WŁOCŁAWSKI
Nazwa materiału zasobu	kopia mapy zasadniczej
Identyfikator ewidencyjny materiału zasobu	GGN.6642.3226.2023
Data wykonania kopii	27.10.2023
Imię, nazwisko i podpis osoby reprezentującej organ	Ilona Andrzejewska

Ilona Andrzejewska

Nie wyklucza się istnienia w terenie innych – niż wykazanych na niniejszej mapie – urządzeń podziemnych, które nie były zgłoszone do inwentaryzacji lub o których brak jest informacji w instytucjach branżowych.

Projekt usytuowania sieci uzbrojenia terenu przedkłada do uzgodnienia inwestor.
Projekt ten powinien być sporządzony na kopii aktualnej mapy zasadniczej z opracowanymi geodezyjnie liniami rozgraniczającymi oraz osiami ulic i dróg jeżeli zostały ustalone w miejscowym planie zagospodarowania przestrzennego lub w decyzji o ustaleniu warunków zabudowy i zagospodarowania terenu.
(Rozp. M.G.P i B z dnia 02.05.2001 r. Dz.U.Nr 38, poz. 455 z 2001r. oraz Rozp. M.G.P i B z dnia 21.02.1995r. Dz.U.Nr 25, poz. 133 z 1995r.)
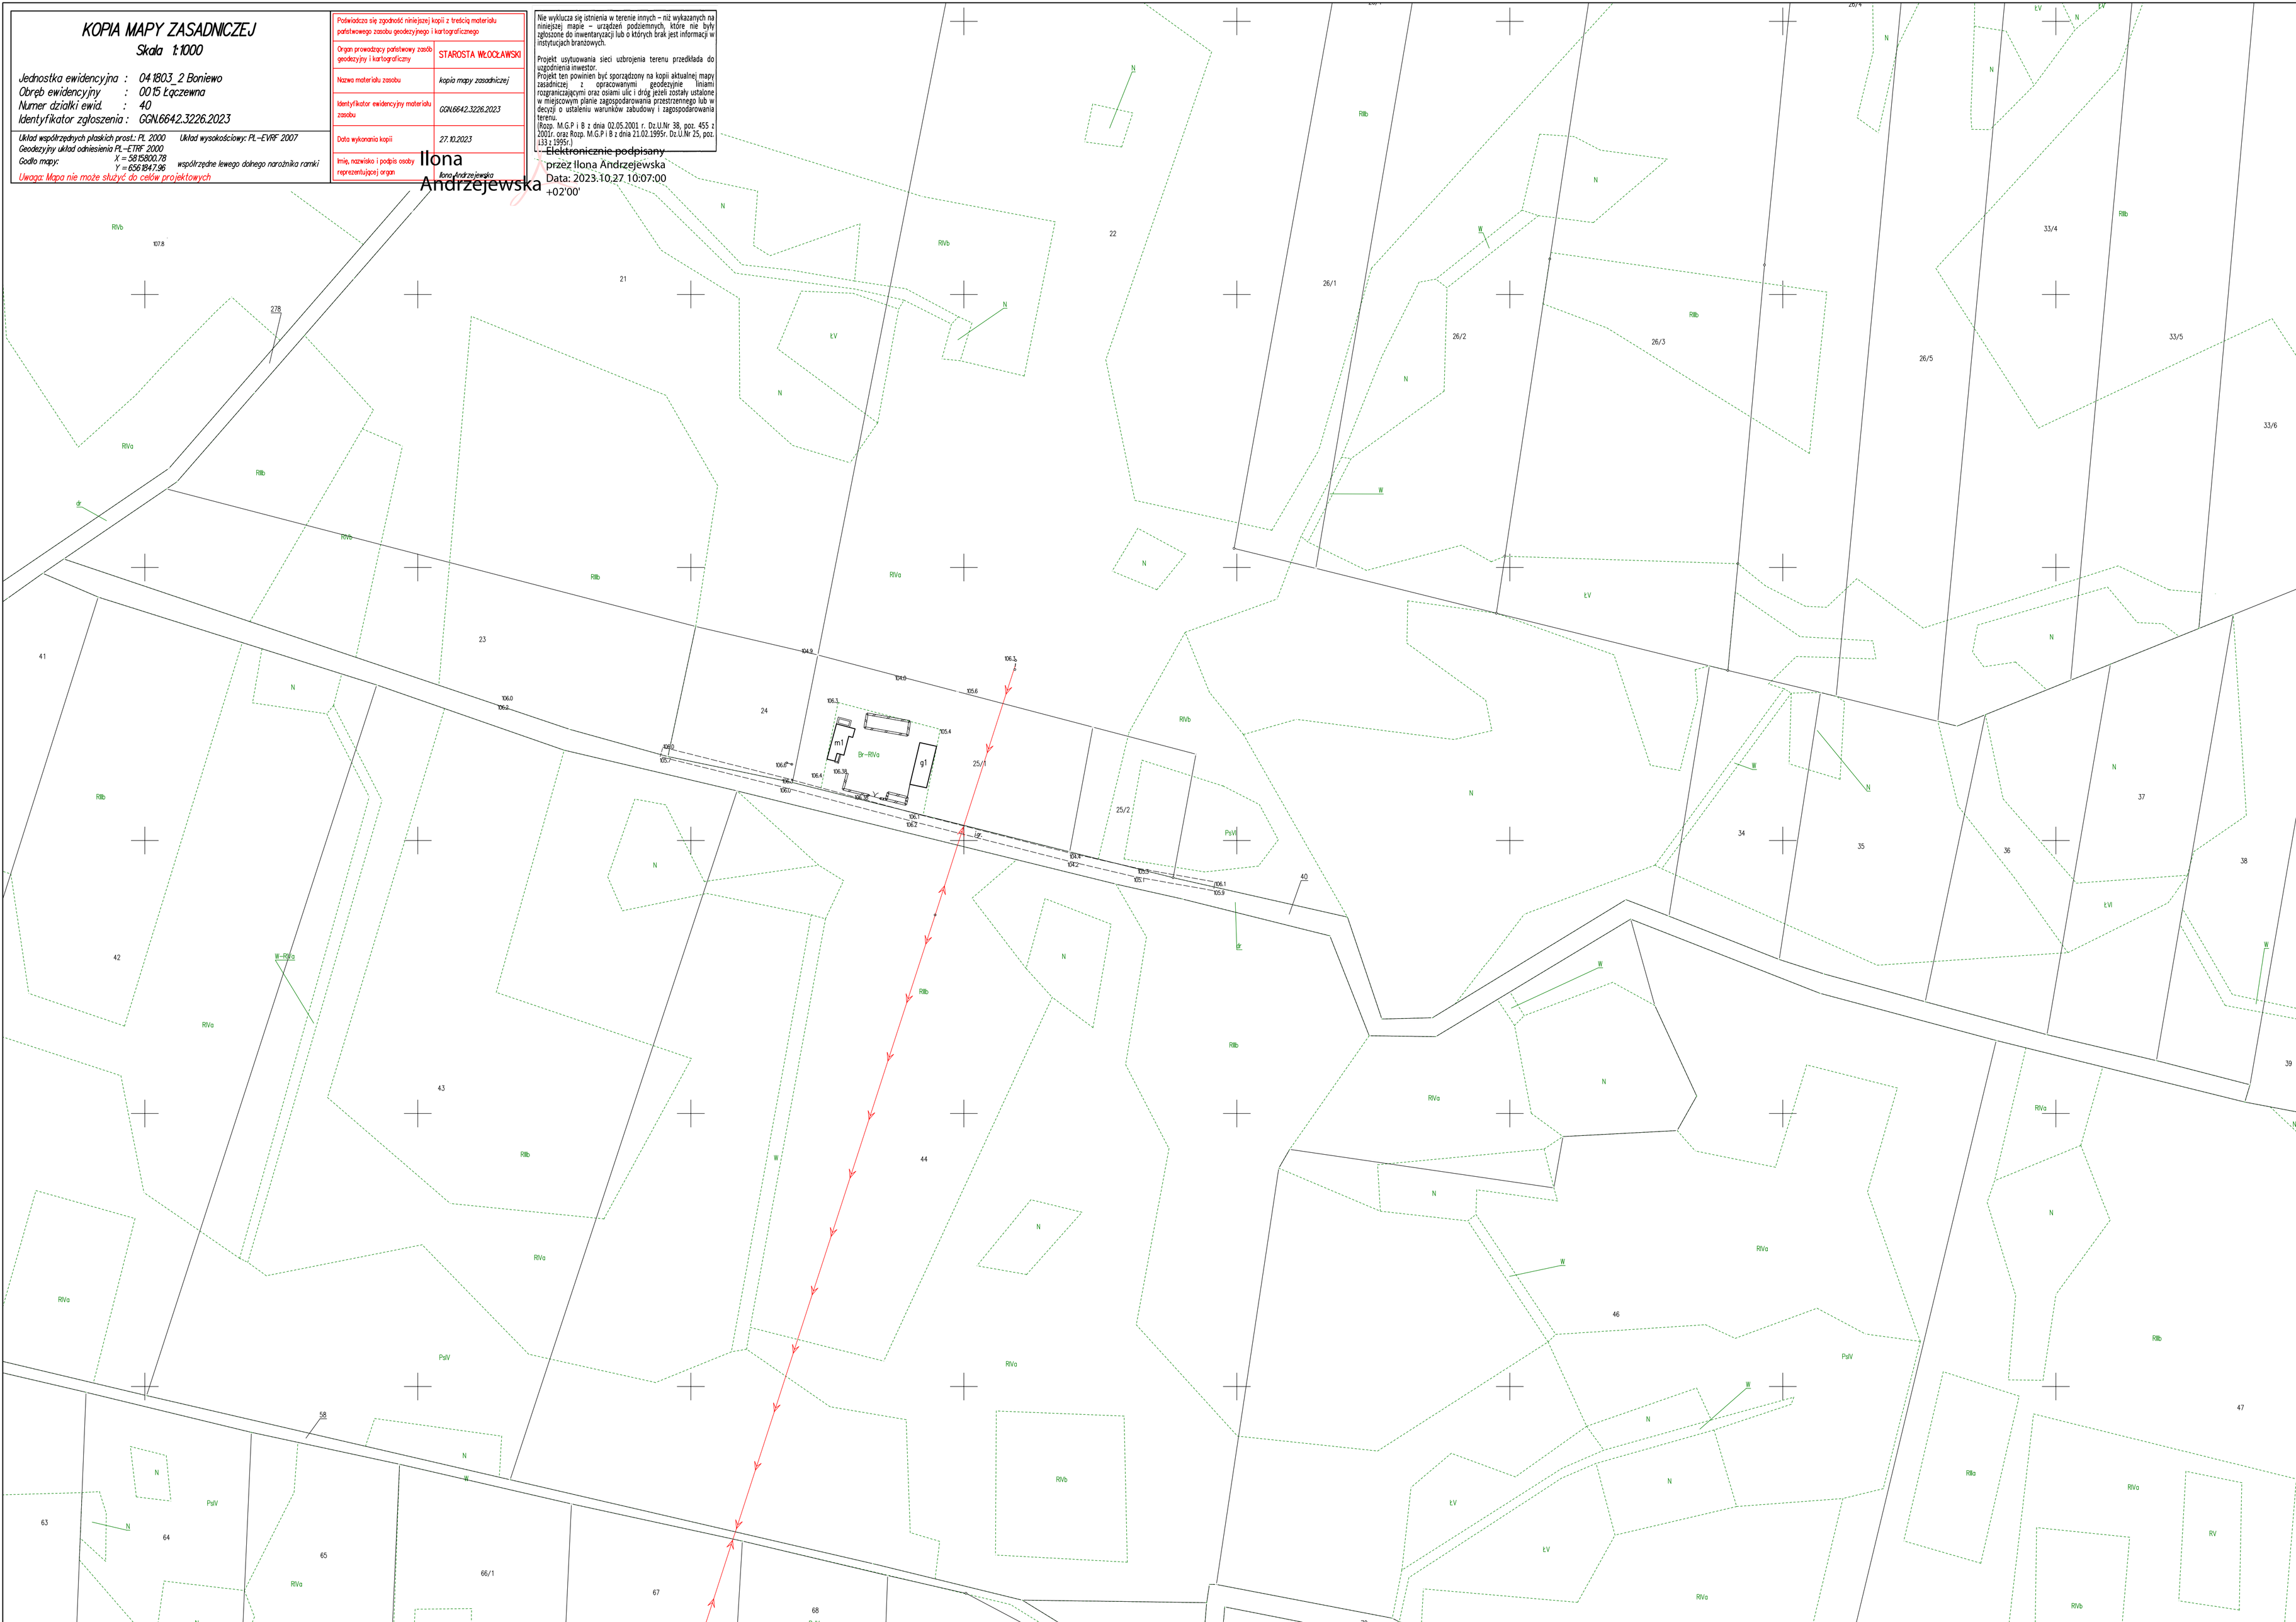
Elektronicznie podpisany przez Ilona Andrzejewska
Data: 2023.10.27 10:07:00 +02'00'