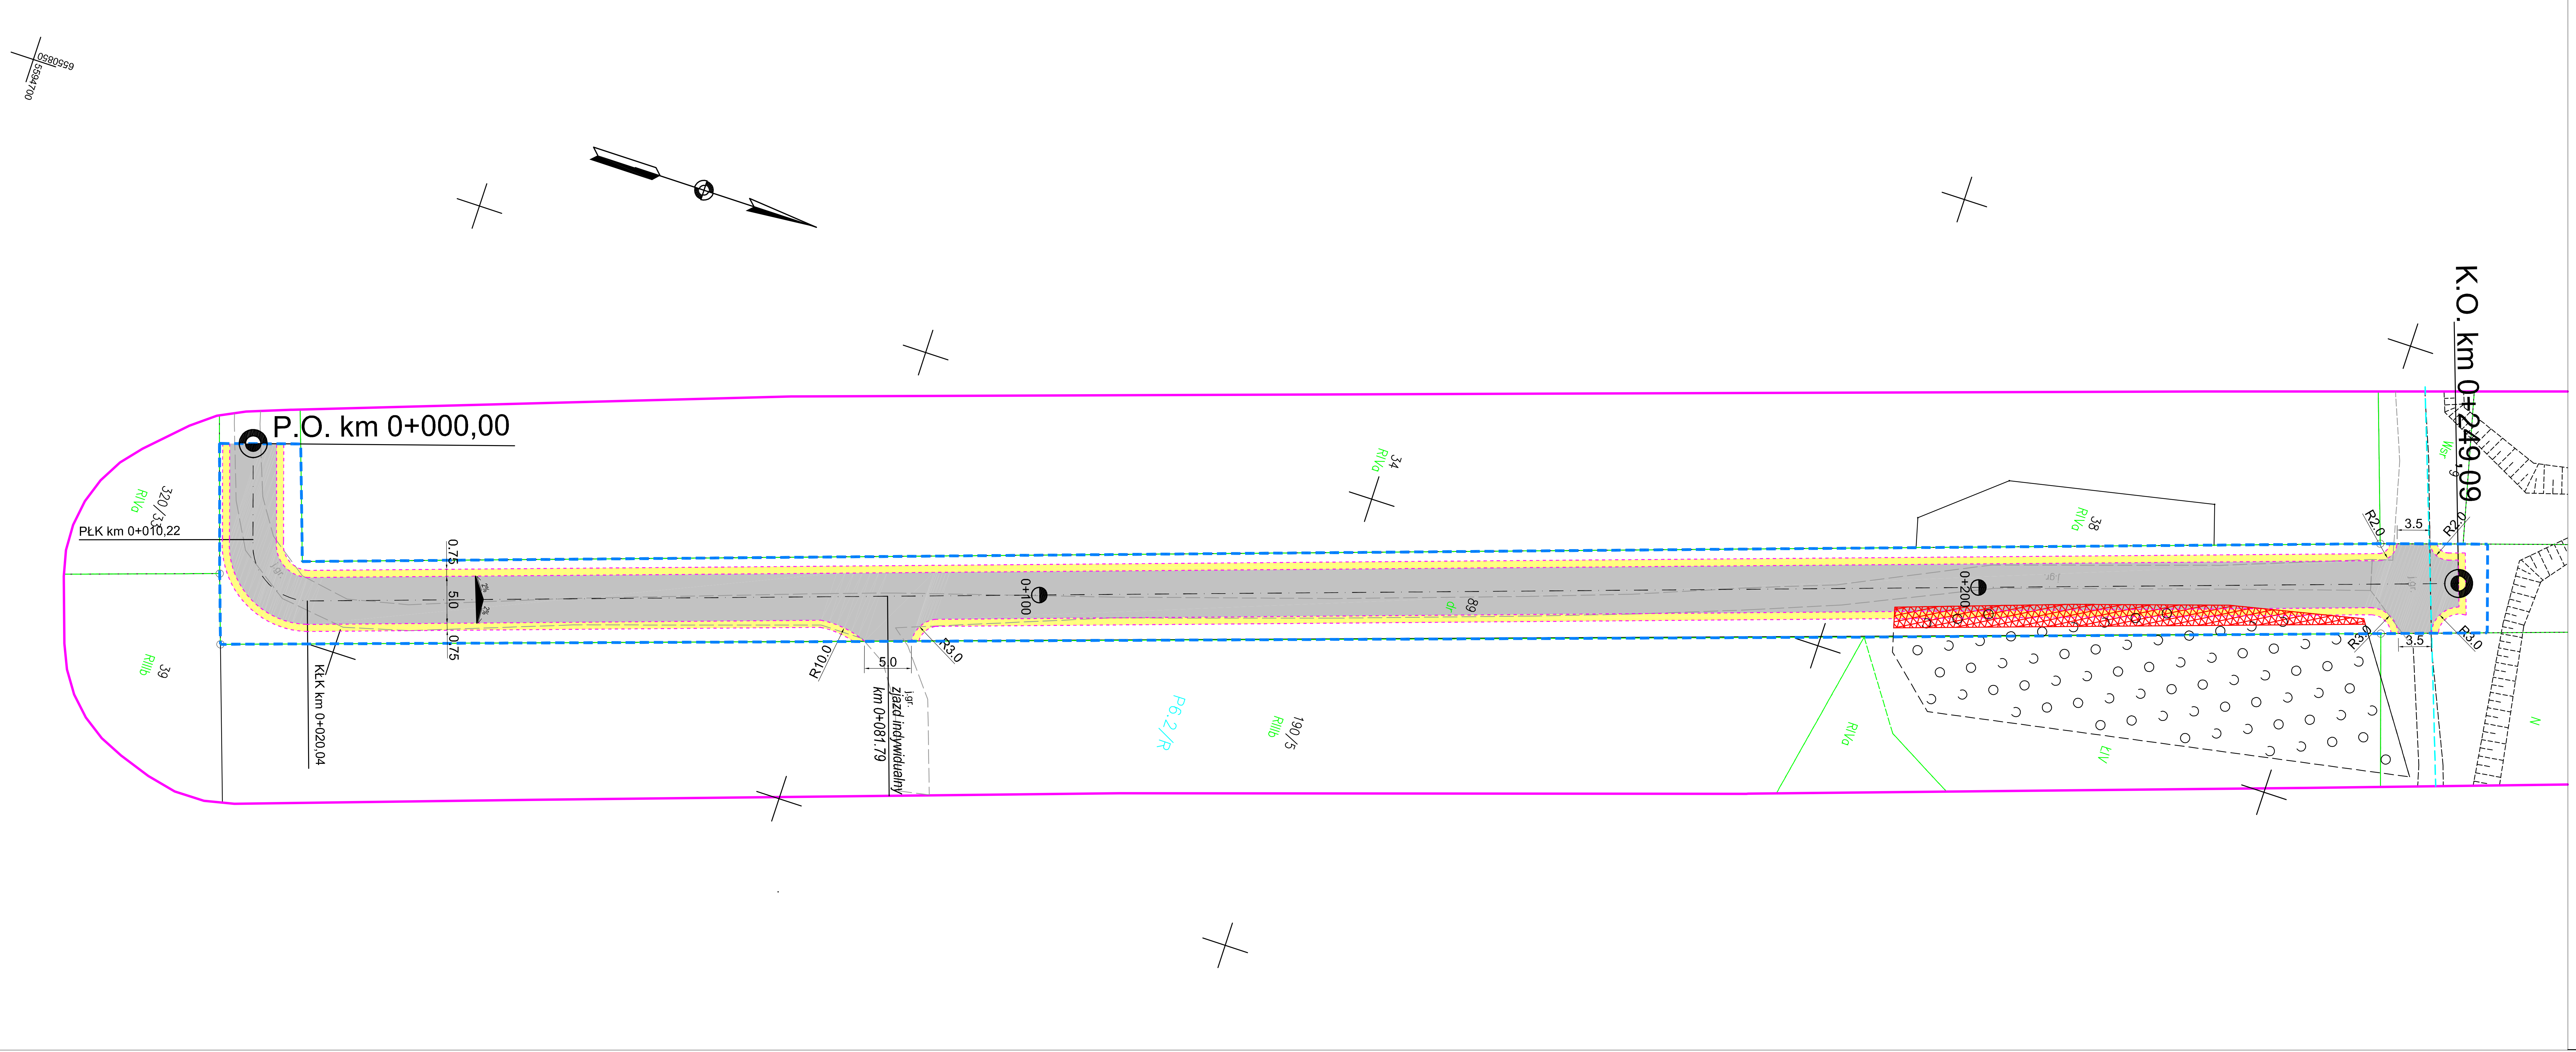

LEGENDA

- Nawierzchnia jezdni z betonu asfaltowego
- Nawierzchnia poboczy z kruszywa kamiennego
- Powierzchnia do wykarczowania
- Obszar inwestycji / zakres oddziaływania

JEDNOSTKA PROJ.:	ANBUD Andrzej Ptak 42–200 CZĘSTOCHOWA, UL. PIROTECHNIKÓW 18
INWESTOR:	GMINA TWORÓG UL. ZAMKOWA 16 42–690 TWORÓG
ZADANIE:	BUDOWA DROGI GMINNEJ–UL. SZKAROTKI W MIEJSCOWOŚCI POŁOMIA
STADIUM:	PROJEKT ARCHITEKTONICZNO–BUDOWLANY
TYTUŁ RYSUNKU:	PLAN ZAGOSPODAROWANIA TERENU
PROJEKTANT:	inż. Janusz Muś — upr.bud.nr AG.II.4/AZ/7131-2/502/01
SPRAWDZAJĄCY:	mgr inż. Mirosław Lamch — upr.bud.nr SLK/0609/PBD/23
DATA OPRACOWANIA: Lipiec 2024	SKALA: 1:500 — NR RYSUNKU: 1